


NELLE AREE VERDI IL RINTERRO DEVE ESSERE EFFETTUATO CON IL MATERIALE DI RISULTA

via C. MARX

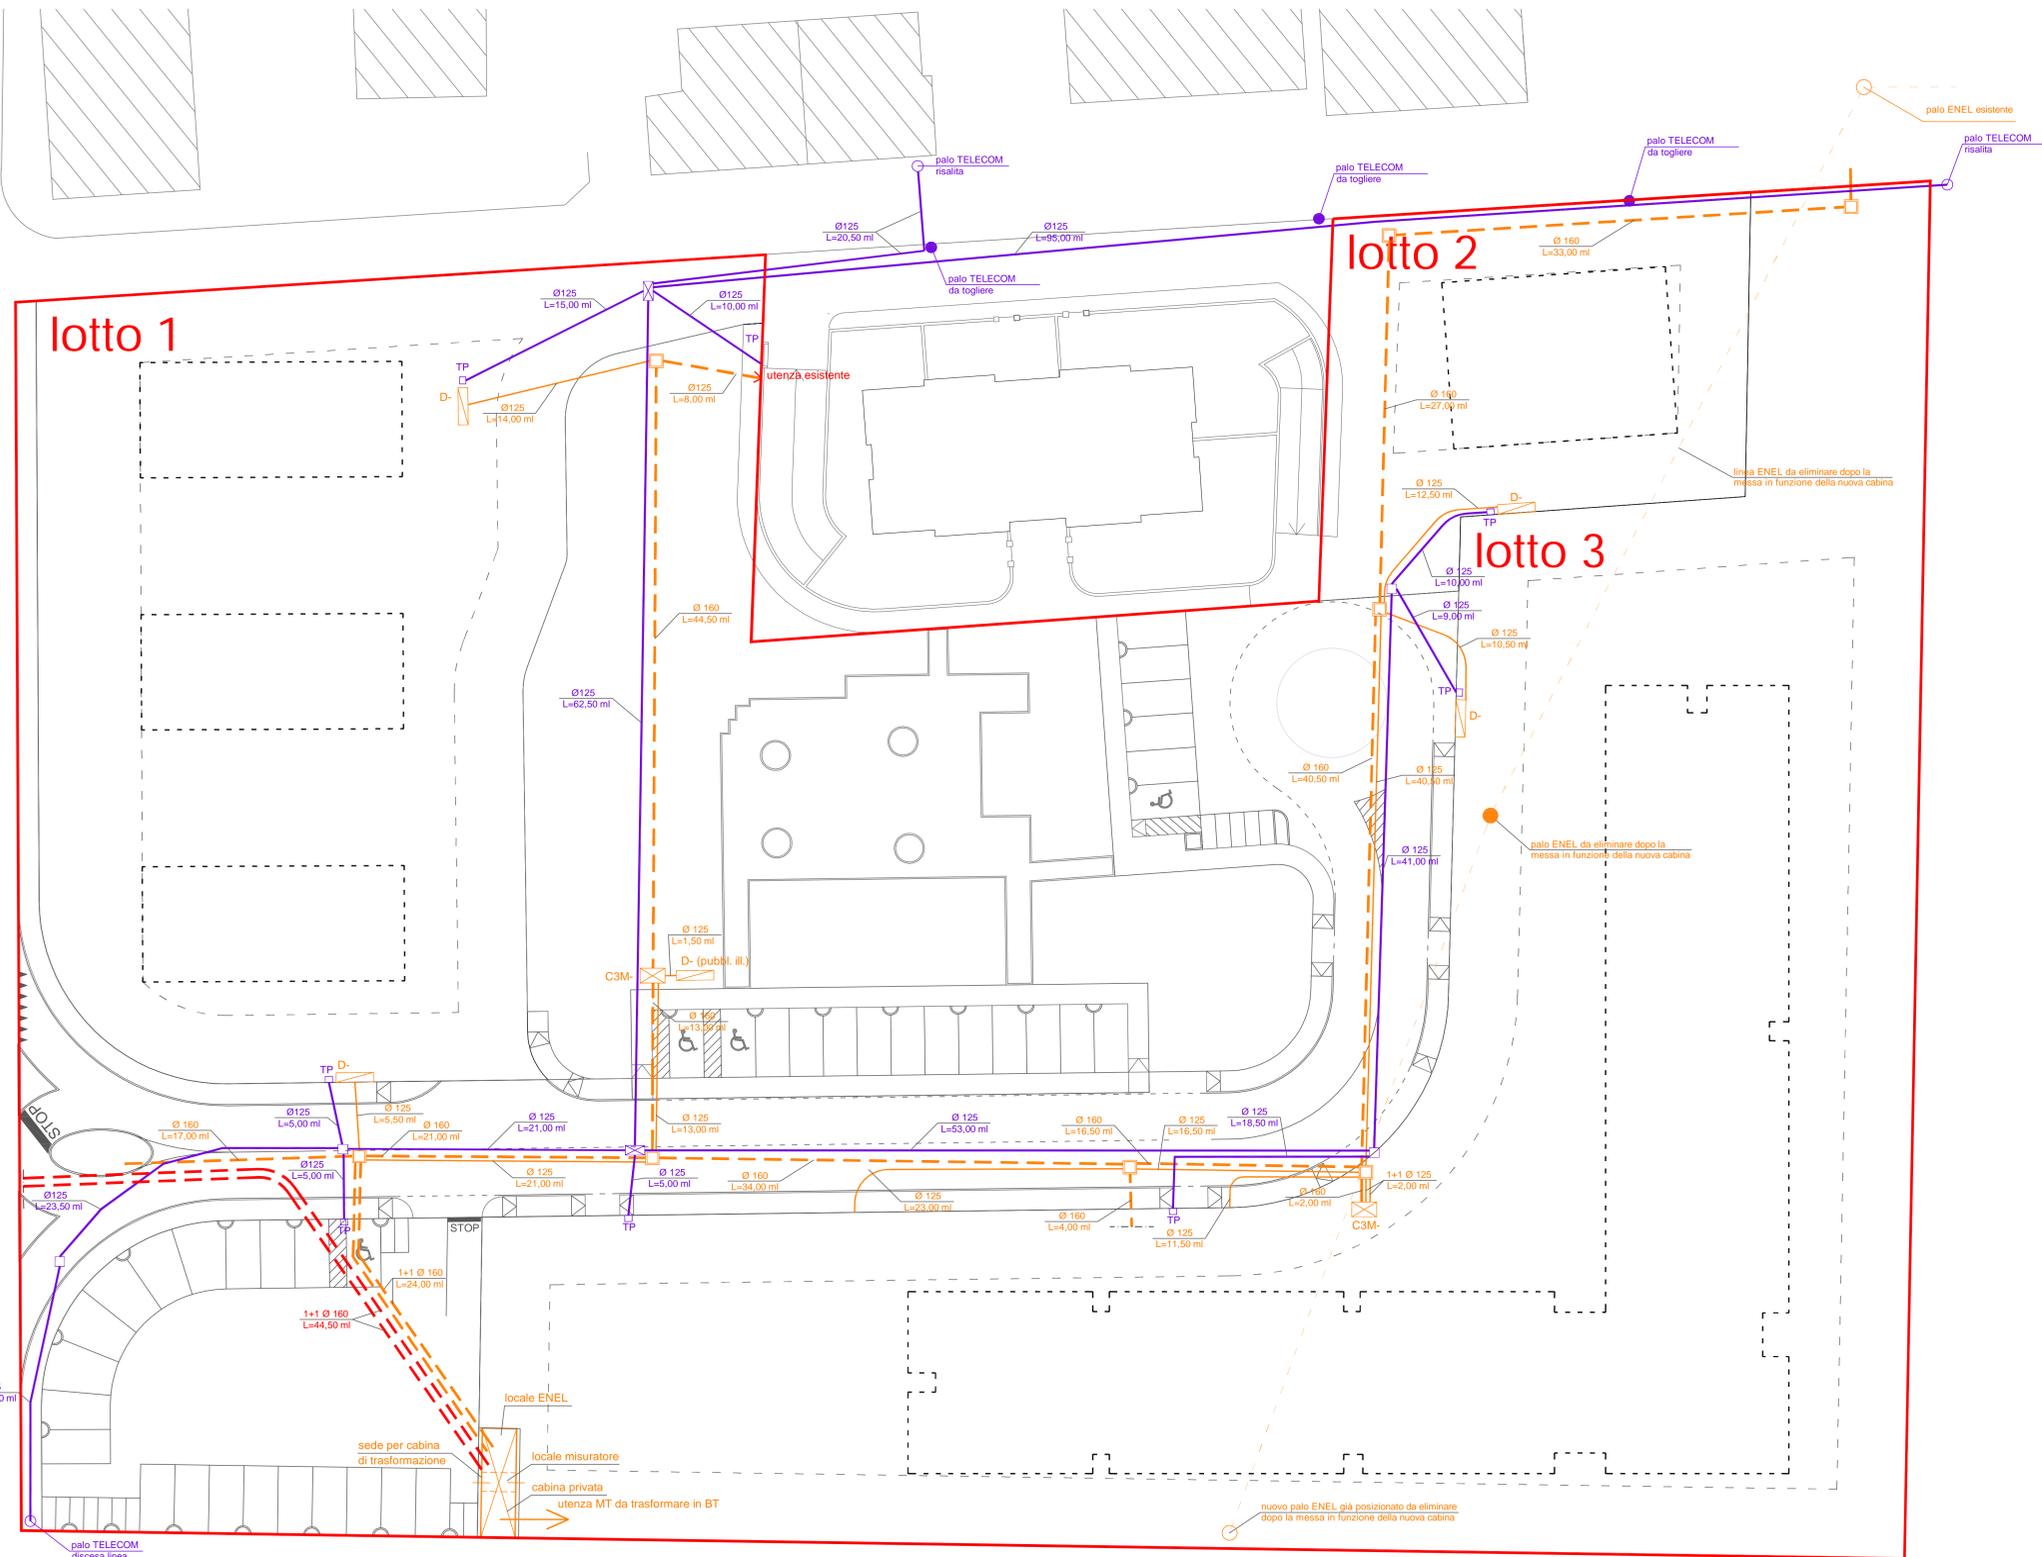

- LEGENDA:**
- TP PUNTO DI CONSEGNA UTENZA TELEFONICA
 - POZZETTO DERIVAZIONE TELEFONIA 60x60
 - ⊗ POZZETTO DERIVAZIONE TELEFONIA 60x120 (v. particolare)
 - POZZETTO DERIVAZIONE LINEA ENEL (v. particolare)
 - C3M MORSETTIERA ENEL PER DERIVAZIONE UTENZE
 - D PUNTO DI CONSEGNA UTENZA ENEL
 - TUBO FLEX ø 125 PER CAVIDOTTO TELECOM
 - - - TUBO FLEX ø 160 PER CAVIDOTTO ENEL
 - TUBO FLEX ø 125 PER CAVIDOTTO ENEL
 - - - TUBO FLEX ø 160 PER CAVIDOTTO ENEL M.T.

COMUNE di CASTELFIDARDO
PROVINCIA di ANCONA

progetto: LOTTIZZAZIONE COMPARTO EDIFICABILE C2 in via Carlo Marx - località Acquaviva
 elaborati: 15
 n. disegno: 1085/A030/E4/rov. 2013
 RETE ENEL E PARTICOLARI COSTRUTTIVI
 RETE TELECOM E PARTICOLARI COSTRUTTIVI
 committente: CIK OS immobiliare s.r.l. (via S. Felice 10)
 progettato: dott. arch. Matteo Duri
 scala: 1: 200
 tavola:

6_1^ variante

STUDIO tecnico DURI
 associato

del dott. ing. ANNACHIARA DURI e del dott. arch. MATTEO DURI
 via F.lli Branciani n. 16, 60025 LORETO (AN) - 071.97.73.78 (telefono) - 071.97.63.97 (fax)
 sono riservati fuso e la riproduzione dei disegni