



COMUNE DI CASTELFIDARDO

PROVINCIA DI ANCONA

Settore V "SVILUPPO ECONOMICO – PROMOZIONE DEL TERRITORIO" Attività Economiche

ORDINANZA N° 9

Oggetto: Fiera S.Vittore 2015 – Ampliamento area fieristica e prescrizioni operative.

IL SINDACO

Considerato che il giorno 14/05/15 si svolgerà la XV^a edizione della Fiera di S.Vittore, istituita con deliberazione C.C. n.156 del 29/11/2000;

Preso atto che tale manifestazione suscita notevole interesse fra i commercianti su aree pubbliche da far sì che le istanze di partecipazione pervenute nei termini di presentazione sono 118, quindi nettamente superiori al numero di posteggi stabiliti nella delibera che è pari a 38, di cui n°2 riservati ai produttori agricoli;

Ritenuto pertanto opportuno estendere l'area in via Roma, P.le Trento Trieste, Via Cavour, C.so XXVIII Settembre e via Matteotti con ulteriori 50 posteggi, per un totale di 88;

Ritenuto di dover adeguare la dislocazione di alcuni posteggi per motivi di viabilità e la soppressione di altri per l'installazione di un palco in Piazza della Repubblica molto più grande degli anni precedenti, in particolare:

- spostare il posteggio n°64 da via Cavour a Via Matteotti;
- spostare il posteggio n°55 da via Roma a P.zza Trento Trieste;
- sopprimere i posteggi nn°70 e 71;
- spostare i posteggi n°72 e 73 nel lato laterale di P.zza della Repubblica;
- spostare il posteggio n°74 nel primo tratto di via Marconi;
- spostare il posteggio n°1 da P.le Don Minzoni a via Matteotti;
- spostare i posteggi n°2-n°3 dal primo tratto di via Matteotti a P.le Don Minzoni;

VISTA la circolare del Ministero dell'Interno Dip.VVFF prot.n°0003794 del 12/03/14 con la quale vengono prescritte le indicazioni tecniche di prevenzione incendi per l'installazione e la gestione di mercati e fiere su aree pubbliche con presenza di strutture fisse, rimovibili e autonegozi che utilizzano bombole di g.p.l.;

Ritenuto opportuno quindi localizzare n°2 posteggi il n°80 ed il n°81 da assegnare ad eventuali ambulanti che utilizzano bombole di g.p.l. per l'alimentazione di apparecchi per la cottura o il riscaldamento di alimenti di tipo professionale a bordo di autonegozi;

Vista la vigente normativa in materia di commercio su aree pubbliche, L.R. 27/09;

ORDINA

- 1) la premessa costituisce parte integrante e sostanziale del presente atto;
- 2) l'estensione dell'area della Fiera di S.Vittore nel primo tratto di Via Matteotti, in via Roma, P.le Trento Trieste, Via Cavour e C.so XXVIII Settembre individuando ulteriori 50 posteggi come da planimetria allegata;
- 3) di stabilire i seguenti orari e modalità operative di svolgimento della Fiera:

- accesso all'area mercatale:	dalle ore 07.00
- inizio vendite e contrattazioni	dalle ore 08.00
- verifica eventuali posteggi liberi:	dalle ore 08.00
- assegnazione eventuali posteggi liberi	entro le ore 10.00
- termine vendite e contrattazioni:	ore 20.00
- sgombero dell'area:	entro ore 21.00
- 4) di riservare i posteggi nn° 53 - 54 - 55 - 55 bis - ai produttori agricoli ed artigiani mestieranti;
- 5) di riservare i posteggi n°80 e 81 agli ambulanti che utilizzano bombole di g.p.l. per l'alimentazione di apparecchi per la cottura o il riscaldamento di alimenti di tipo professionale a bordo di autonegozi;
- 6) di riservare i posteggi nn°72 e 75 ai commercianti di dolci che potranno quindi sostare in piazza fino alle ore 24,00;
- 7) di demandare:
 - alla P.M.: gestione adempimenti C.D.S. e ordine pubblico;
 - all'U.T.T.: posa in opera e rimozione segnaletica;
 - agli Uffici AMBIENTE e TRIBUTI ciascuno per quanto di competenza;
 - alla Ditta VEGA SERVICE snc la gestione concessioni posteggi, riscossione TOSAP e la distribuzione agli operatori dei sacchetti per la raccolta dei rifiuti.


Castelfidardo lì, - 6 MAG. 2015

mb



IL SINDACO
MIRCO SOPRANI

FIERA DI SAN VITTORE 2015

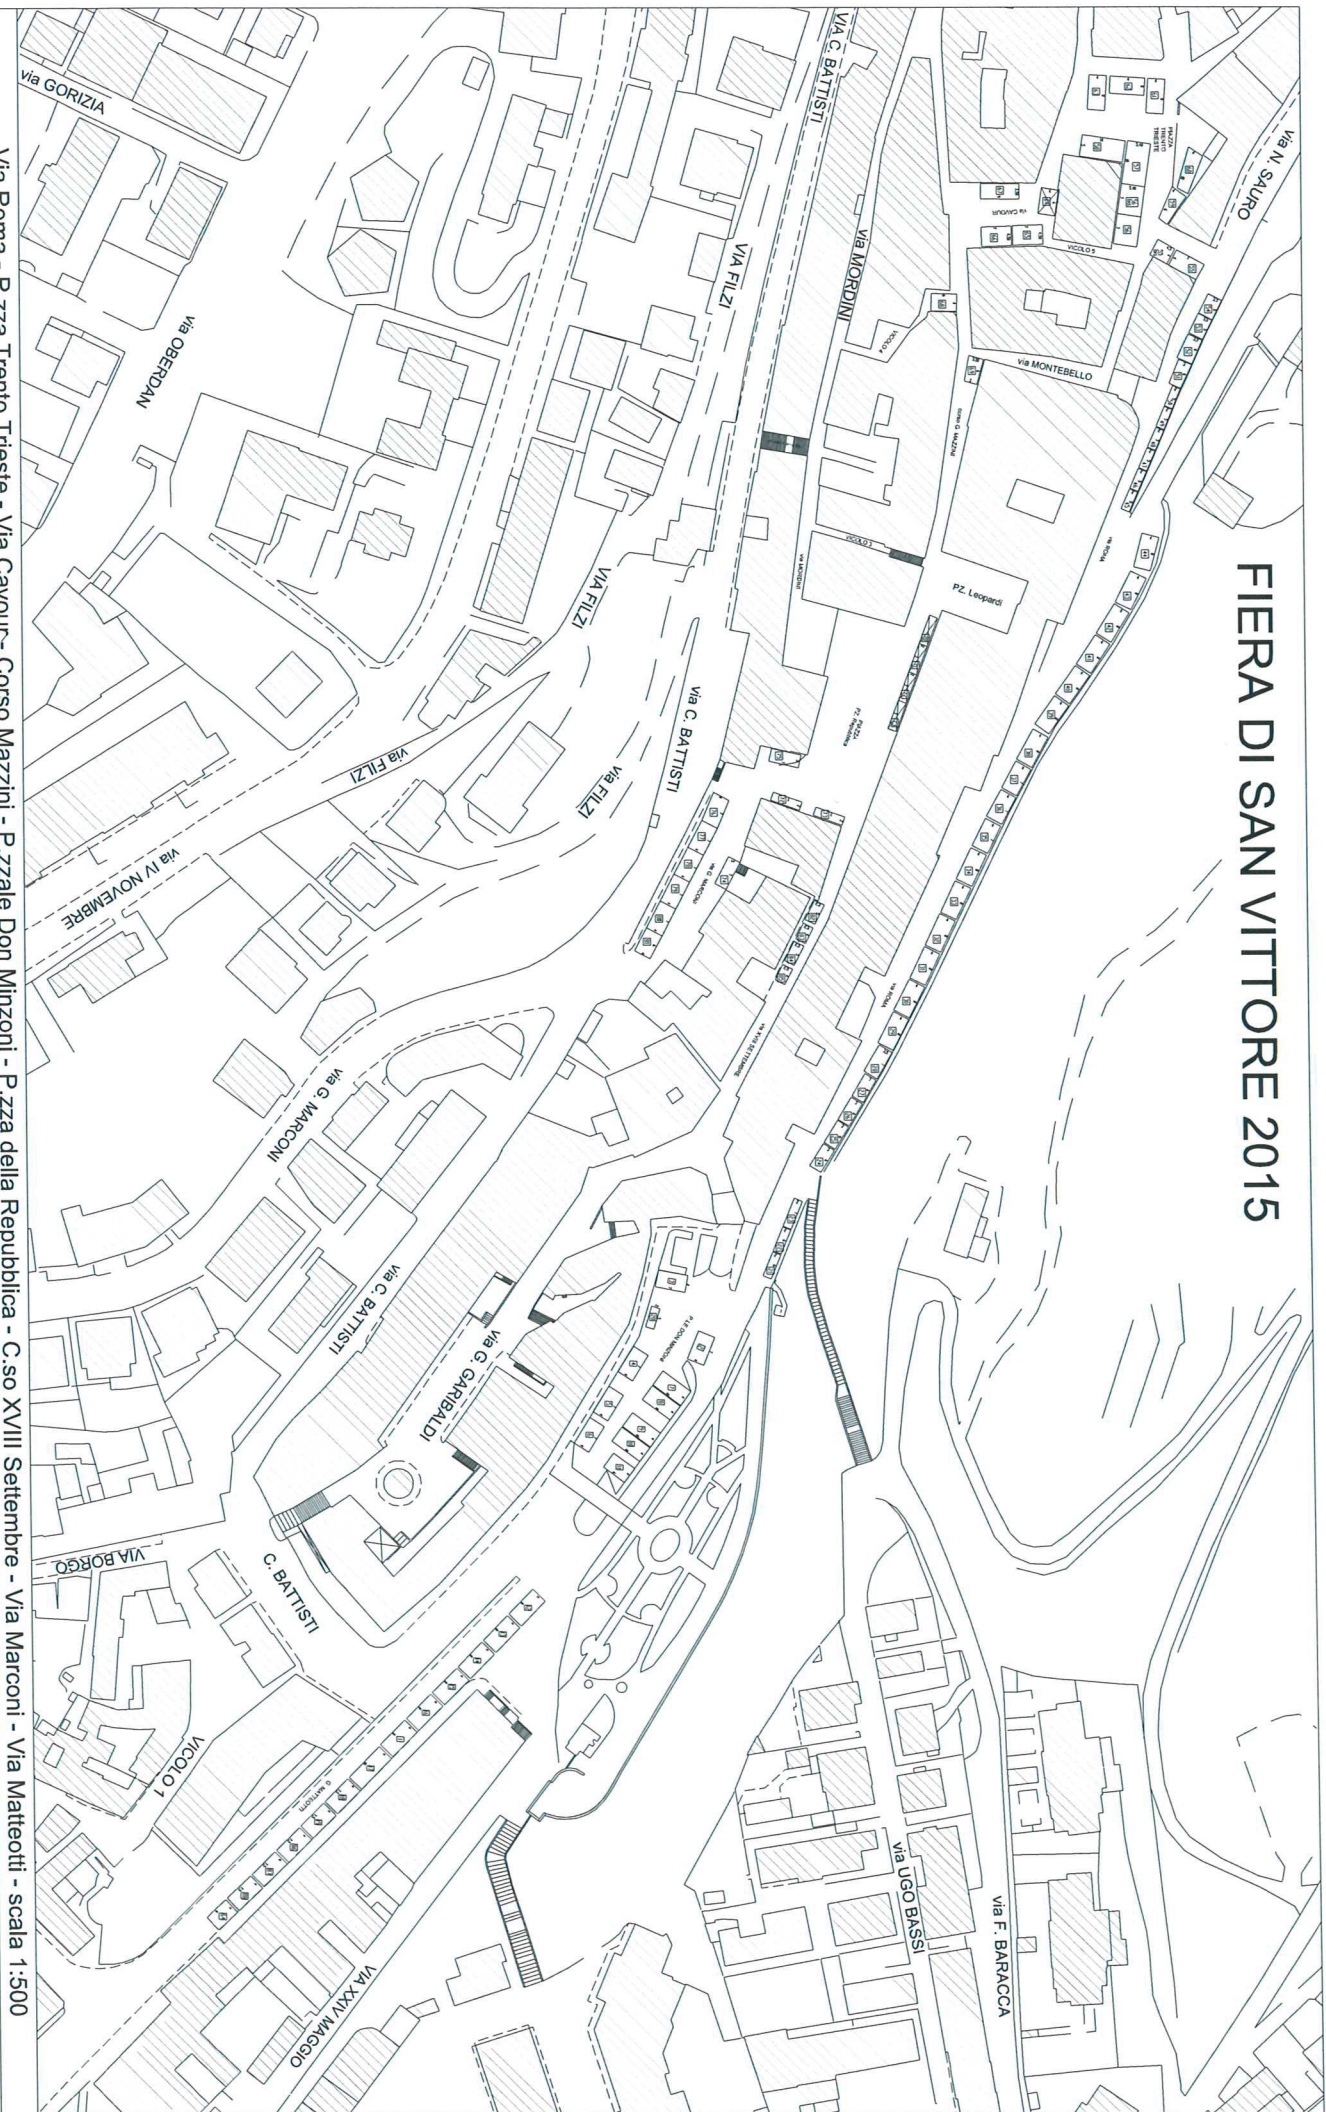

Via Roma - P.zza Trento Trieste - Via Cavour - Corso Mazzini - P.zza Don Minzoni - P.zza della Repubblica - C.so XVIII Settembre - Via Marconi - Via Matteotti - scala 1:500