


# COMUNE DI CASTELFIDARDO

## EDIFICI E MANUFATTI RURALI DI INTERESSE STORICO – RILIEVO 2005

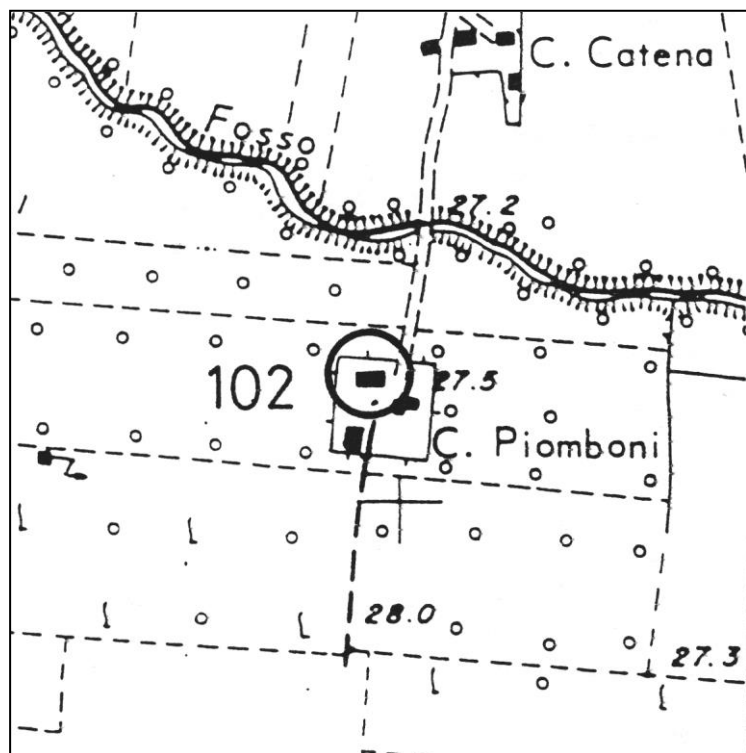

SCHEDA N°: 102

COMPILATA IL: gennaio 2006

DALL'UFFICIO TECNICO COMUNALE

LOCALITA':

VIA/C.DA: Via Jesina n° 5

Aereofotogrammetrico scala 1:5000

POSIZIONE:

- ☐ POGGIO
- ☐ CRINALE
- ☐ VERSANTE
- ☐ PIANURA

FABBRICATO:

- ☐ UN PIANO
- ☐ DUE PIANI
- ☐ TRE PIANI
- ☐ QUATTRO PIANI

UNITA' ABITATIVE: Una

CORPI DI FABBRICA: Due


EPOCA: I° metà sec. XIX



VERIFICA  
INTERVENTI  
REALIZZATI

- ☐ NESSUNO
- ☐ PARZIALE AL
  - ☐ P.T.
  - ☐ P.1.
- ☐ PARZIALE  
ESTERNO
- ☐ IN CORSO
- ☐ COMPLETATO
- ANNO \_\_\_\_\_
- ☐ ALTRO

SITUAZIONE ATTUALE – FOTO ANNO 2005

**A: TIPOLOGIE EDILIZIE** EDIFICIO A CORPO UNICO EDIFICIO COMPOSTO CON CORPI A VOL. VARIABILE CON CORPI A VOL. UNIFORME EDIFICIO CON BIGATTERIA EDIFICIO PADRONALE PALOMBARA EDIFICIO CON SCALA INTERNA EDIFICIO CON SCALA ESTERNA CENTRALE LATO LUNGO CENTRALE LATO CORTO DISSIMMETRICA




---

---

**B: SCALA ESTERNA** CON COPERTURA TOTALE CON LOGGETTA DI INGRESSO SCOPERTA


---

---

**C: DESTINAZIONE D'USO** ABITAZIONE PER IL COLTIVATORE ABITAZIONE SALTUARIA PER IL COLTIVATORE CIVILE ABITAZIONE (permanente) ( PIANO TERRA,  PIANO PRIMO) CIVILE ABITAZIONE (saltuaria) ( PIANO TERRA,  PIANO PRIMO) ATTIVITA' PRODUTTIVA DEPOSITO ( PIANO TERRA,  PIANO PRIMO) IN FASE DI RISTRUTTURAZIONE EDIFICIO ABBANDONATO

---

---

**D: STATO DEL MANUFATTO** TRADIZIONALE (nessuna alterazione) PARZIALMENTE RISTRUTTURATO IN FASE DI RISTRUTTURAZIONE RISTRUTTURATO NUOVO – DIFFORME DALLA TIPOLOGIA

---

---

**E: STATO DI CONSERVAZIONE**

	ottimo	buono	mediocre	cattivo	pessimo	rudere
STRUTTURE			X			
FINITURE			X			
COPERTURA			X			


---

---

**F: MODIFICHE DEGLI ELEMENTI STRUTTURALI** NESSUNA ALTERAZIONE ALTERAZIONI DI MODESTA ENTITA' ALTERAZIONI SOSTANZIALI

---

---

**G: MODIFICHE DELL'IMPIANTO EDILIZIO** AGGIUNTI ELEMENTI CONSISTENTI AGGIUNTO SOLO WC NESSUNA AGGIUNTA ALTRO: terrazzo.

H: QUALITA'  
ARCHITETTONICHE

- ✍ MONUMENTALE
- ✍ DI PARTICOLARE VALORE ARCHITETTONICO
- 】 VALORE ARCHITETTONICO MEDIO
- ✍ TESTIMONIANZA STORICA
- ✍ IN DIFFORMITA' CON L'AMBIENTE

---

---

## PARTICOLARI ARCHITETTONICI

---

---

I: CORNICIONI (lati lunghi)

- ✍ CON UNA FILA DI MATTONI
- 】 SCALINATO
- ✍ A DENTE DI SEGA
- ✍ A CUBETTI
- ✍ CON MENSOLE
- 】 SPORGENTE SULL'ANGOLO DEL LATO CORTO
- ✍ NON SPORGENTE SULL'ANGOLO DEL LATO CORTO

K: CORNICE

- ✍ SOTTO LA LINEA DELLA FINESTRA
- ✍ MARCA PIANO
- ✍ DOPPIA
- 】 ASSENTE
- ✍ CON MENSOLE
- ✍ ELEMENTI SPECIALI IN MATTONE
- ✍ ELEMENTI SPECIALI IN COTTO

L: FINESTRE

- 】 ARCHITRAVE IN LEGNO
- 】 ARCHITRAVE IN C.A.
- ✍ PIATTABANDA IN MATTONI
- ✍ ARCO A SESTO RIBASSATO
- ✍ ARCO A TUTTO SESTO








M:PORTONI

- 】 ARCHITRAVE IN LEGNO
- 】 ARCHITRAVE IN C.A.
- ✍ PIATTABANDA IN MATTONI
- ✍ ARCO A SESTO RIBASSATO
- ✍ ARCO A TUTTO SESTO
















 








N: MATERIALE DA  
COSTRUZIONE

- ✍ MATTONE FACCIA A VISTA
  - 】 MATTONE INTONACATO
  - ✍ PIETRA FACCIA A VISTA
  - ✍ PIETRA INTONACATA
  - ✍ PIETRA LISTATA
  - ✍ MATERIALI NON TRADIZIONALI
  - 】 ALTRO: il terrazzo risulta essere il latero cemento.
- 
-

O: CARATTERI ESTERNI

-  RECINZIONE E CANCELLI
-  AIA IMBRECCIATA
-  AIA PAVIMENTATA
-  ALBERATURE
-  PRATO
-  SIEPI
-  VIALE

P: ACCESSORI

	POZZO	FORNO	SILOS	CAPANNA	TETTOIA	FIENILE	POLLAIO	PORCILAIA
UNITO ALL'ABITAZIONE								
SEPARATO DALL'ABITAZIONE								
DI INTERESSE ARCHITETTONICO								
STATO DI CONSERVAZIONE	M	M		M		M	M	M

| O= ottimo | B = buono | M = mediocre | C= cattivo | P = pessimo | R = rudere |

MODIFICHE RECENTI:

AUTORIZZATE CON:

ALTRO:

SITUAZIONE PRECEDENTE – FOTO SCHEDA ANNO 1991



---

---

DATI CATASTALI:

FOGLIO 33

MAPPALE 47

PRESCRIZIONI PRG VIGENTE: Paesaggio agrario di interesse storico ambientale (art. 13 delle N.T.A.).

---

---

---

---

**NORME TECNICHE: INTERVENTI PRESCRITTI E CONSENTITI**

---

---

CORPI DI FABBRICA: A1: RC 1,2bis,4,5,6,7,10

A2: RC 1,2bis,4,5,6,7,10

A3:

A4:

A5:

A6:

NOTE: Il possibile riordino delle aperture dovrà avvenire nel rispetto delle originarie bucatore. L'intervento 4, se effettuato, è obbligatorio per entrambi i corpi di fabbrica.


ELEMENTI ADERENTI: B1: D.  
B2: D.  
B3: DR 1,2,9,11,12,13\*.  
B4:  
B5:  
B6:

NOTE:

ANNESSO COLONICO C1: RC 1,2bis,3,5,6,8,10.  
C2: RC 1,2bis,3,5,6,8,10.  
C3: DR 1,2,5,7,9/10,11,12.  
C4: DR 1,2,5,7,9/10,11,12.  
C5: D.  
C6: DR 1,3,4,7,9,11,12.  
C7: D.  
C8:

NOTE: I corpi C3 e C4 possono essere accorpati all'elemento C6.

PLANIMETRIA GENERALE DELLO STATO DI FATTO

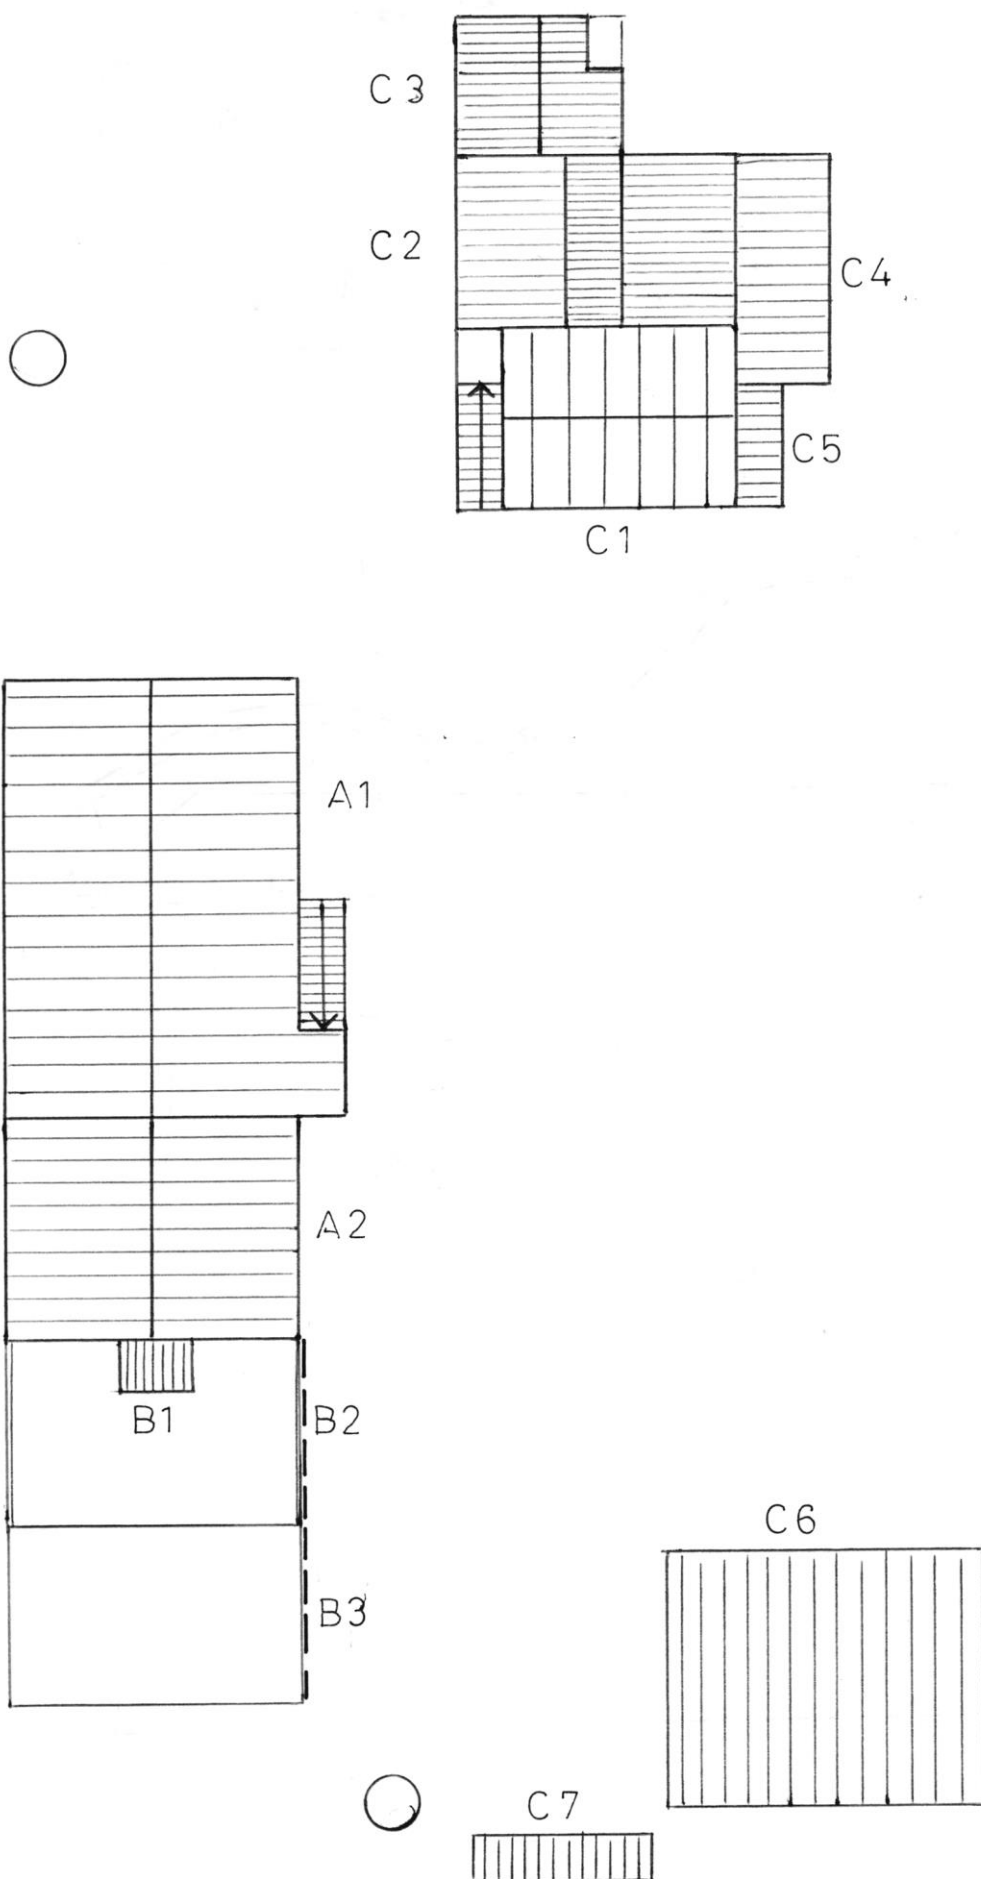

Provinciale

26

24

25

46

del

48

49

51

50

72

47

52

74

57

58