



# Comune di Castelfidardo

P.zza della Repubblica n.8 - 60022 Castelfidardo -  
Tel. 071/7829300 Telefax 071/7829119  
C.F. e P.I.00123220428

Proprietà:

**COMUNE DI CASTELFIDARDO**

Materiali:

oggetto:

Sostituzione copertura  
pressostatica a singola membrana  
per campo da tennis sito in p.le  
olimpia del comune di  
Castelfidardo

data:

Luglio  
2017

agg.:

Progetto:

**PROGETTO DEFINITIVO - ESECUTIVO**

Tav.: unica

**ARCHITETTONICO**

scala:

varie


**PIANTE - PROSPETTI**

disegnatore:

progettista:

D.L. struttura:


## PLANIMETRIA CAMPI

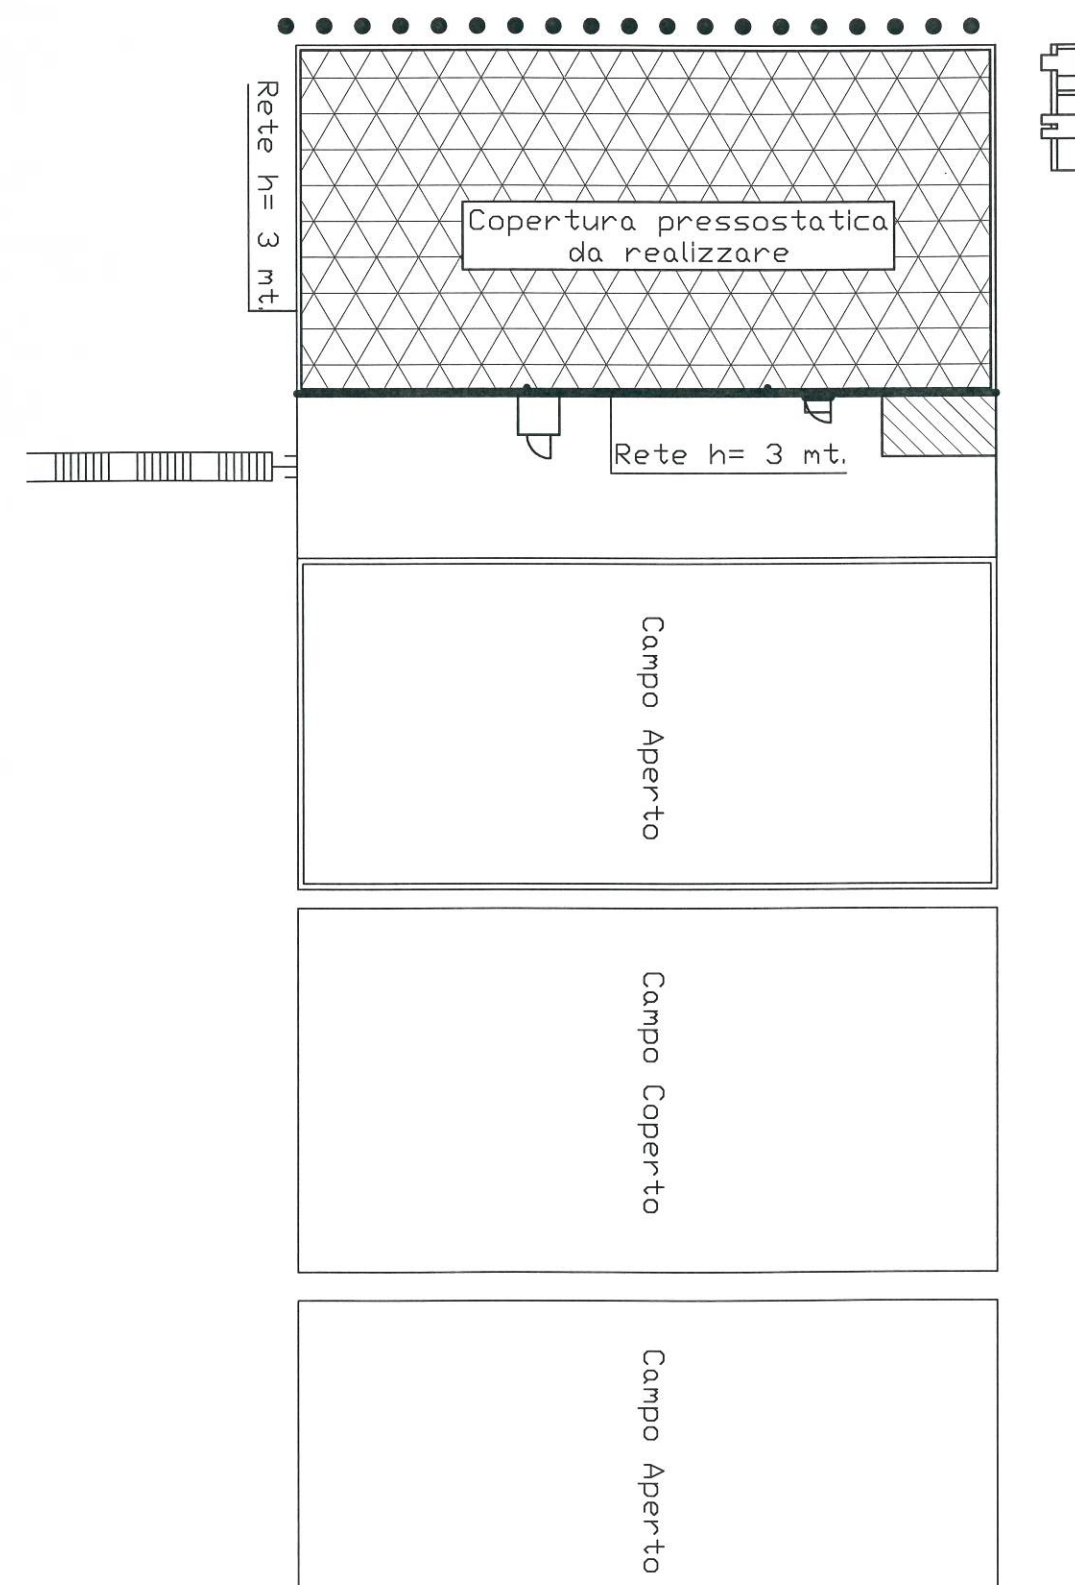






# PIANTA COPERTURA

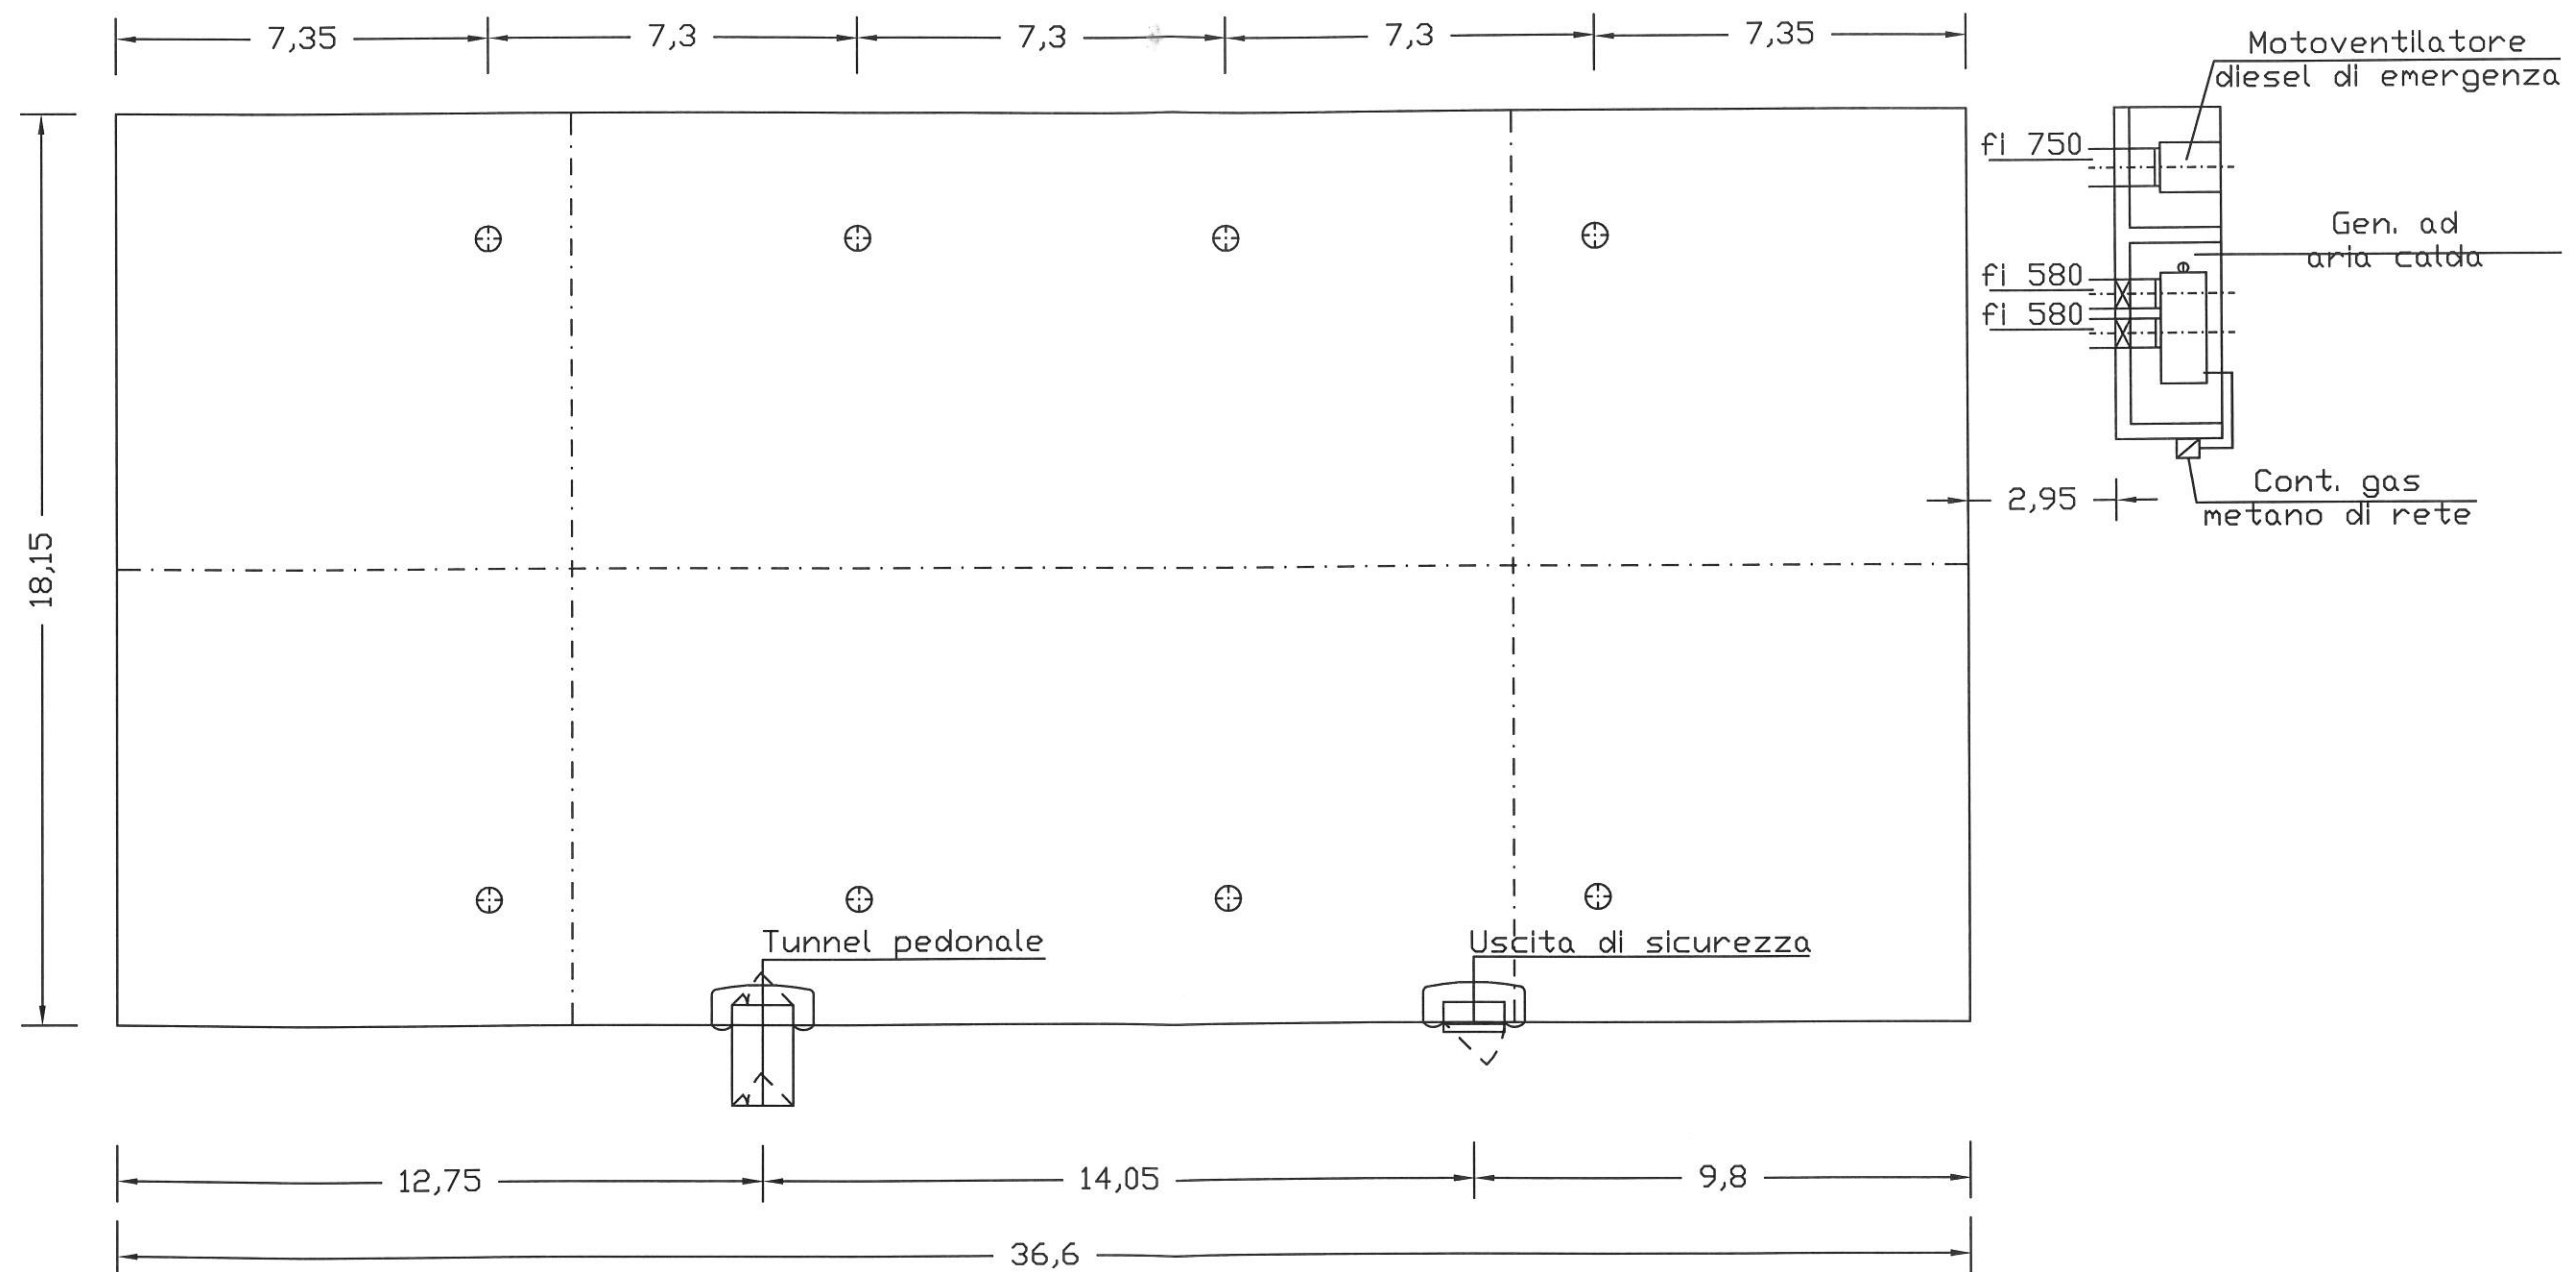


SCALA 1:150



# PROSPETTO FRONTE C.T.

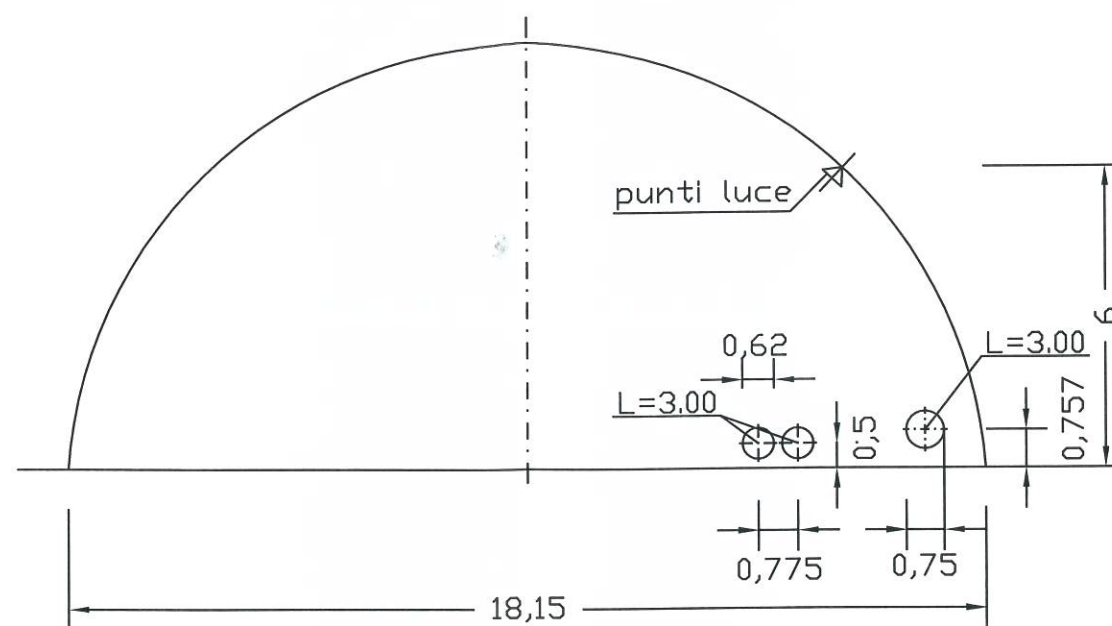

# PROSPETTO FRONTE PORTE

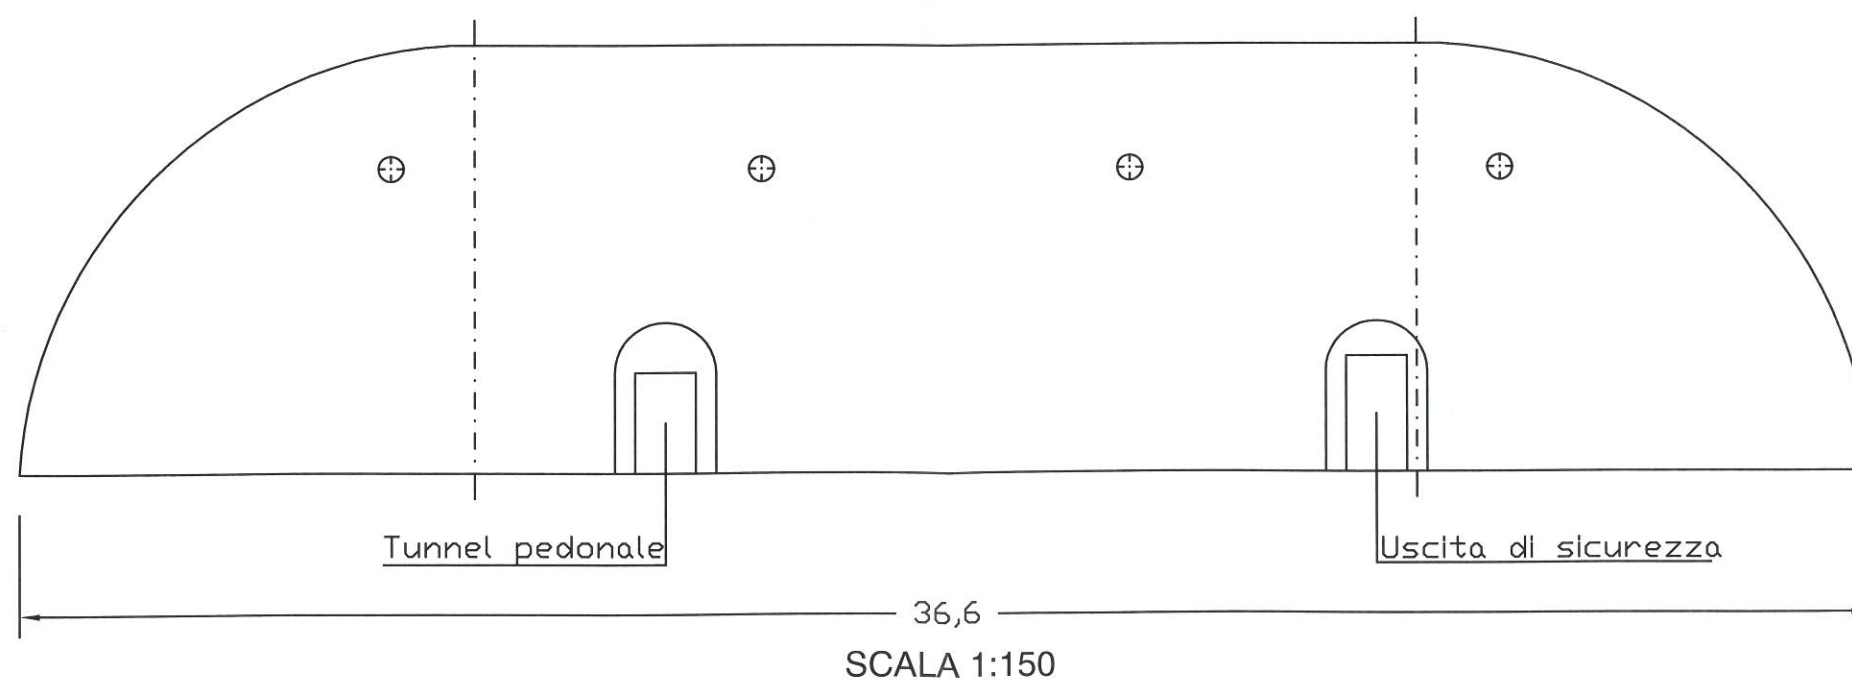

# PIANTA POSIZIONAMENTO ANCORAGGI

