



COMUNE DI CASTELFIDARDO

PROVINCIA DI ANCONA

SETTORE V " SVILUPPO ECONOMICO - PROMOZIONE DEL TERRITORIO" Attività Economiche

Ord.Sind.n° 36 - 3 DIC. 2019

IL SINDACO

Vista l'e mail dell'UTC Servizio LLPP del 03/12/2019 dalla quale si evince la necessità di spostare alcuni posteggi del mercato settimanale del lunedì siti in via Marconi, onde consentire l'esecuzione delle opere necessarie per la realizzazione di tratti di marciapiede;

Sentito il Servizio Attività Economiche e ritenuto di dover procedere in merito, localizzando in via Marconi ultimo tratto fino all'incrocio con via P.Soprani i concessionari dei posteggi nn° 49 - 50 - 62;

Vista la L.R.27/2009 e successive variazioni ed integrazioni;

Visto il D. Lg.vo 18.8.2000 n° 267 e successive modifiche;

ORDINA

per le motivazioni in epigrafe richiamate, **dal giorno 09/12/2019 al giorno 16 dicembre 2019 lo spostamento dei posteggi (banchi) nn°49 - 50 - 62 dei commercianti su area pubblica del mercato settimanale del lunedì, nell'ultimo tratto di via Marconi (fino all'incrocio con via P.Soprani - come da planimetria allegata).**

Il Comando Polizia Municipale, l'Ufficio Traffico e l'Ufficio Attività Economiche, per quanto di rispettiva competenza, sono tenuti a dare esecuzione al presente provvedimento che, per quanto riguarda la sua conoscenza verrà pubblicato all' Albo Pretorio Comunale nonché comunicato ai concessionari dei posteggi interessati.

Avverso il presente provvedimento è ammesso ricorso al T.A.R. Marche di Ancona nel termine di giorni 60 dalla affissione all'Albo Pretorio Comunale.

E' sempre ammessa la tutela davanti l'Autorità Giudiziaria.


Castelfidardo - 3 DIC. 2019

mb



**IL SINDACO
ASCANI ROBERTO**

COMUNE DI CASTELFIDARDO Prot.0000554-03/12/2019-c_c100-DF-0002-00080005-C 9008

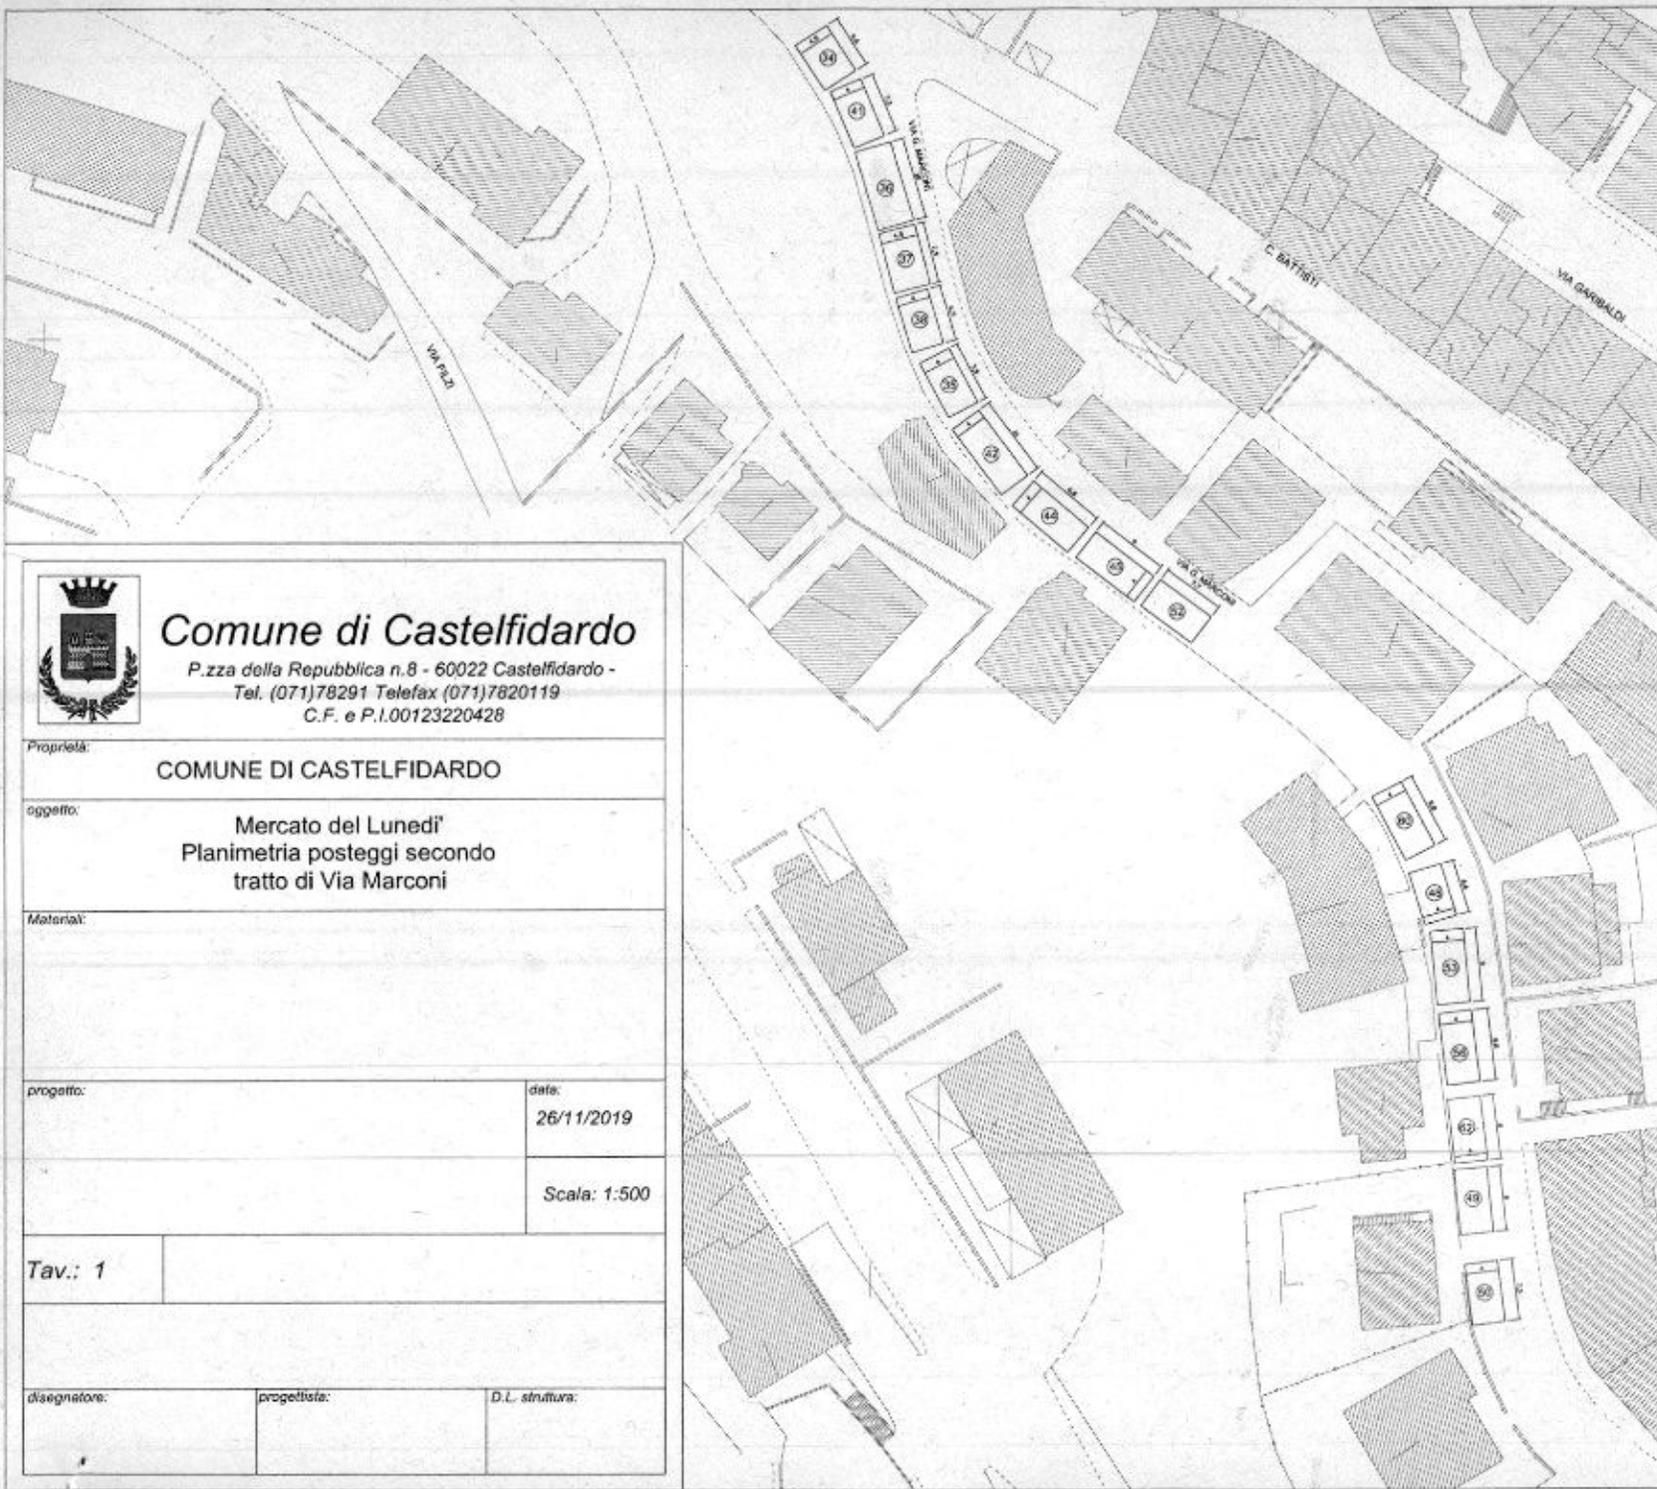

Comune di Castelfidardo

P.zza della Repubblica n.8 - 60022 Castelfidardo -
 Tel. (071)78291 Telefax (071)7820119
 C.F. e P.I.00123220428

Proprietà: COMUNE DI CASTELFIDARDO		
oggetto: Mercato del Lunedì' Planimetria posteggi secondo tratto di Via Marconi		
Materiali:		
progetto:	data: 26/11/2019	
	Scala: 1:500	
Tav.: 1		
disegnatore:	progettista:	D.L. struttura: