



VERIFICA TECNICA DELLA VULNERABILITA'
SISMICA DELLA SCUOLA MATERNA
"FORNACI" DI CASTELFIDARDO

CARPENTERIA FONDAZIONI
-STATO DI FATTO-

COMMITTENTE: Comune di Castelfidardo

PROGETTISTA: Ing. Alessandro Bianchi

COLLABORAZIONE: Ing. Silvia Tassi Ing. Chiara Pesaresi

REV.	DATA	MOTIVO	SCALA	TAVOLA
00	Giugno 2018		1:50	D2

LEGENDA

Pareti:

laterizio pieno

ferro


legno

laterizio-c.a.

c.a.

CONGLOMERATO CLASSE 300
FERRO F8B 44 cmx2200 kg/cm²
copiferro stirpe = 2 cm
copiferro ferri = 2,5 cm

(*) valori ed indicazioni presunti

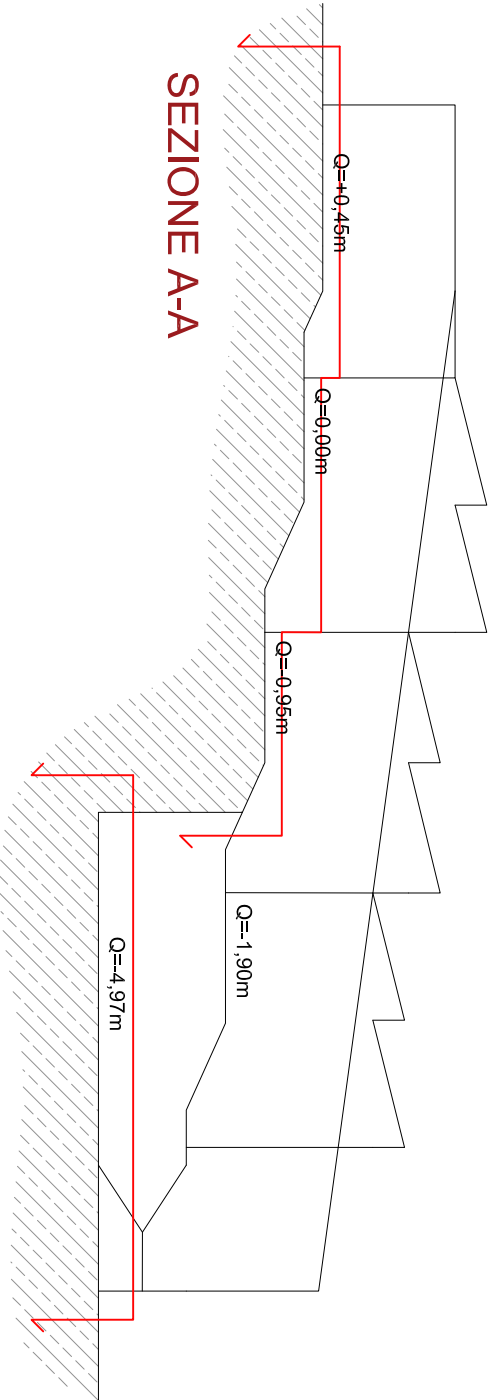

Carpenteria fondazioni

