




rete acque bianche

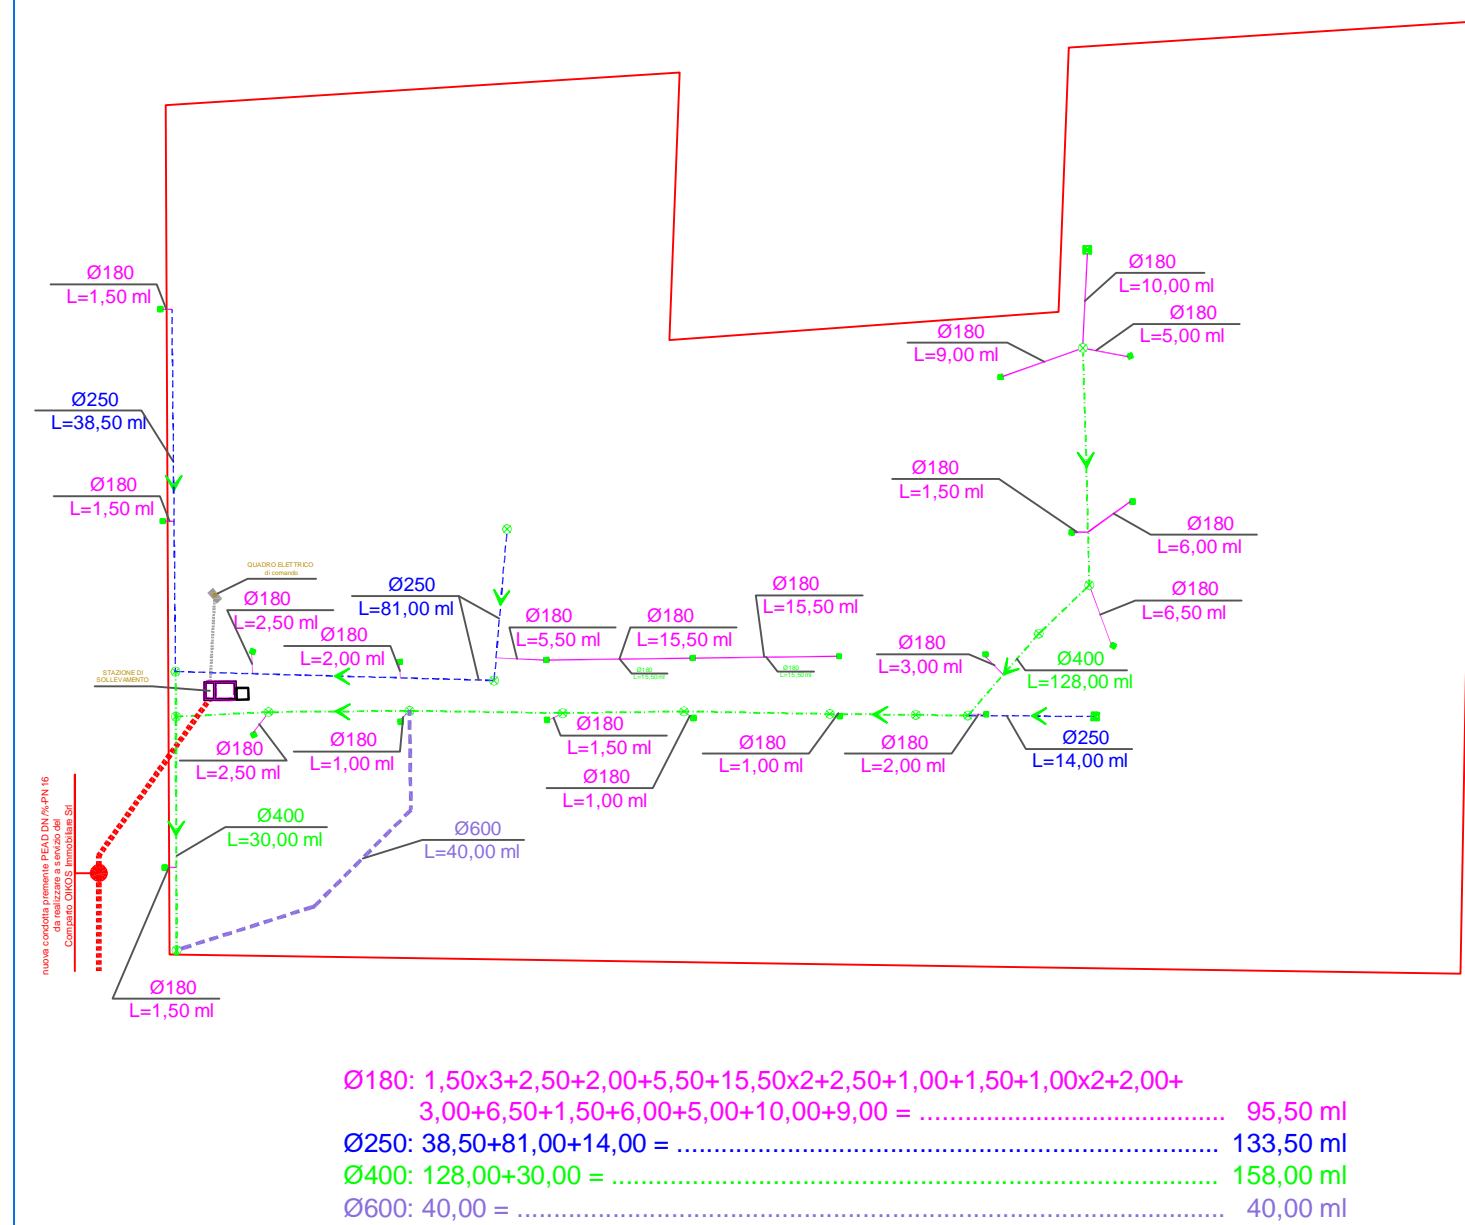


rete acque nere

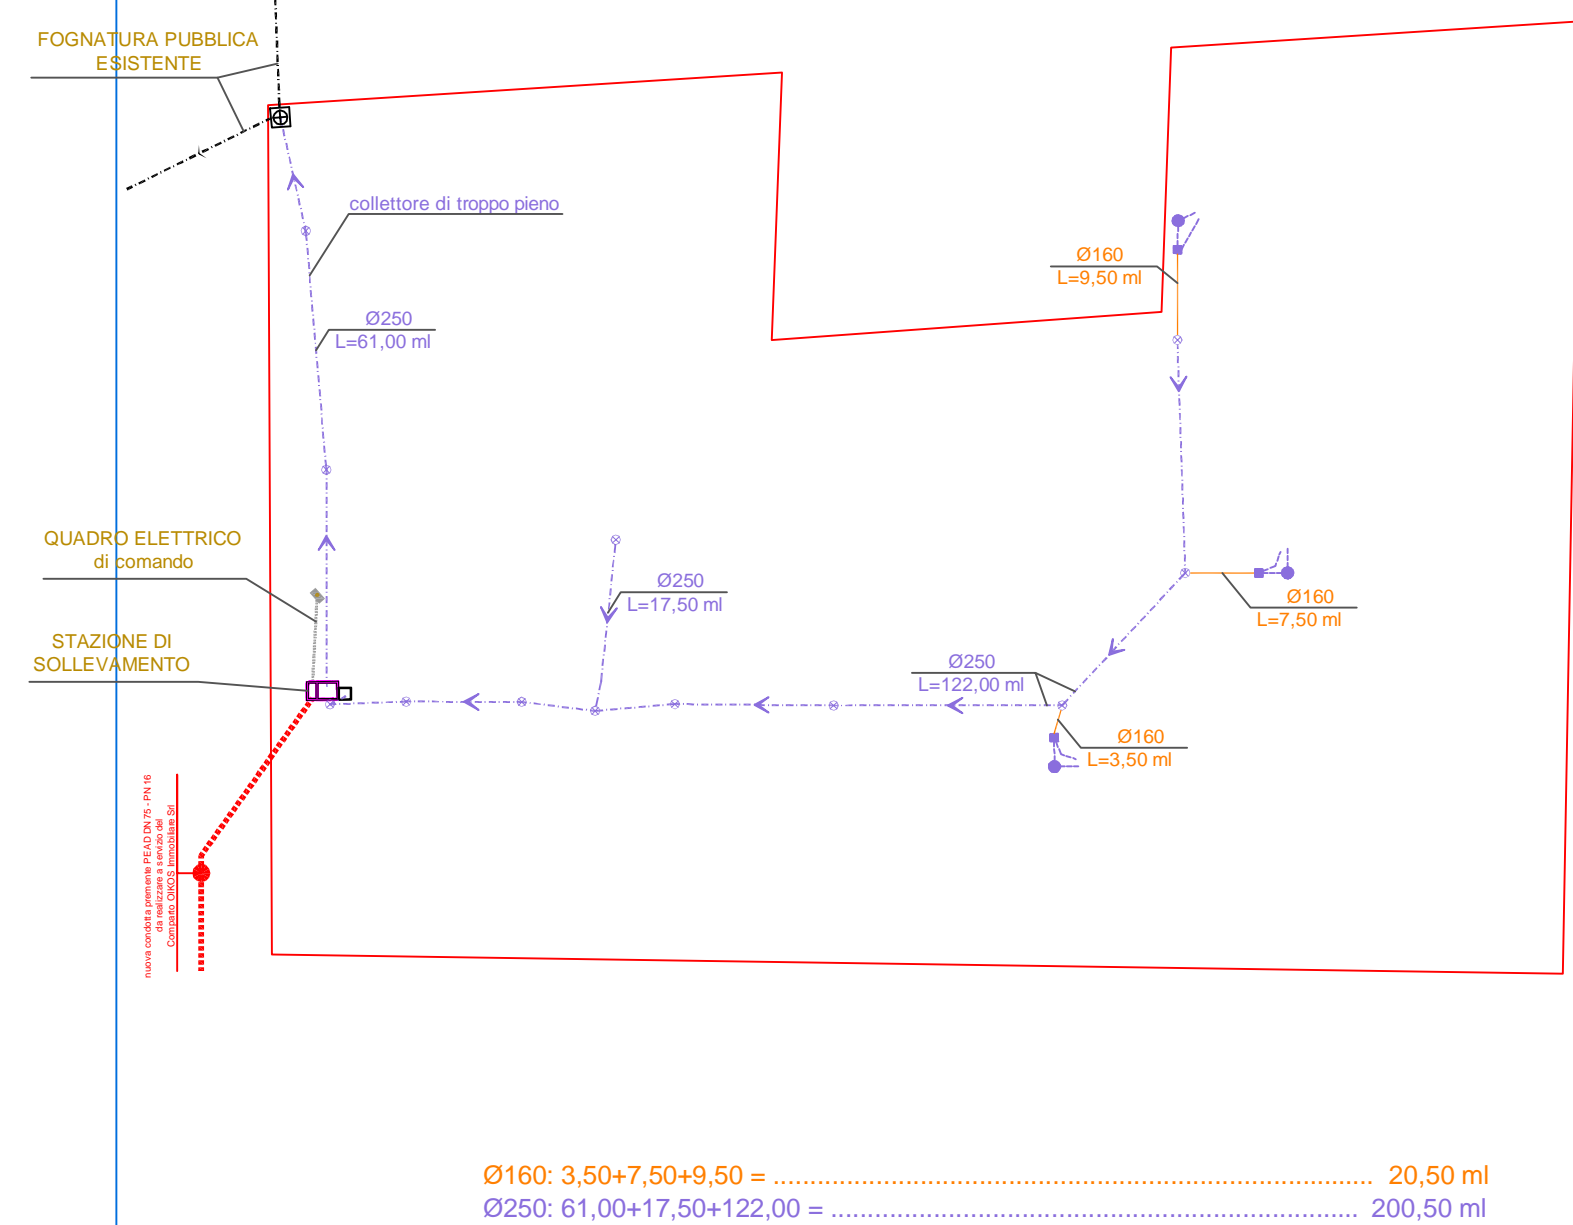


rete gas - metano

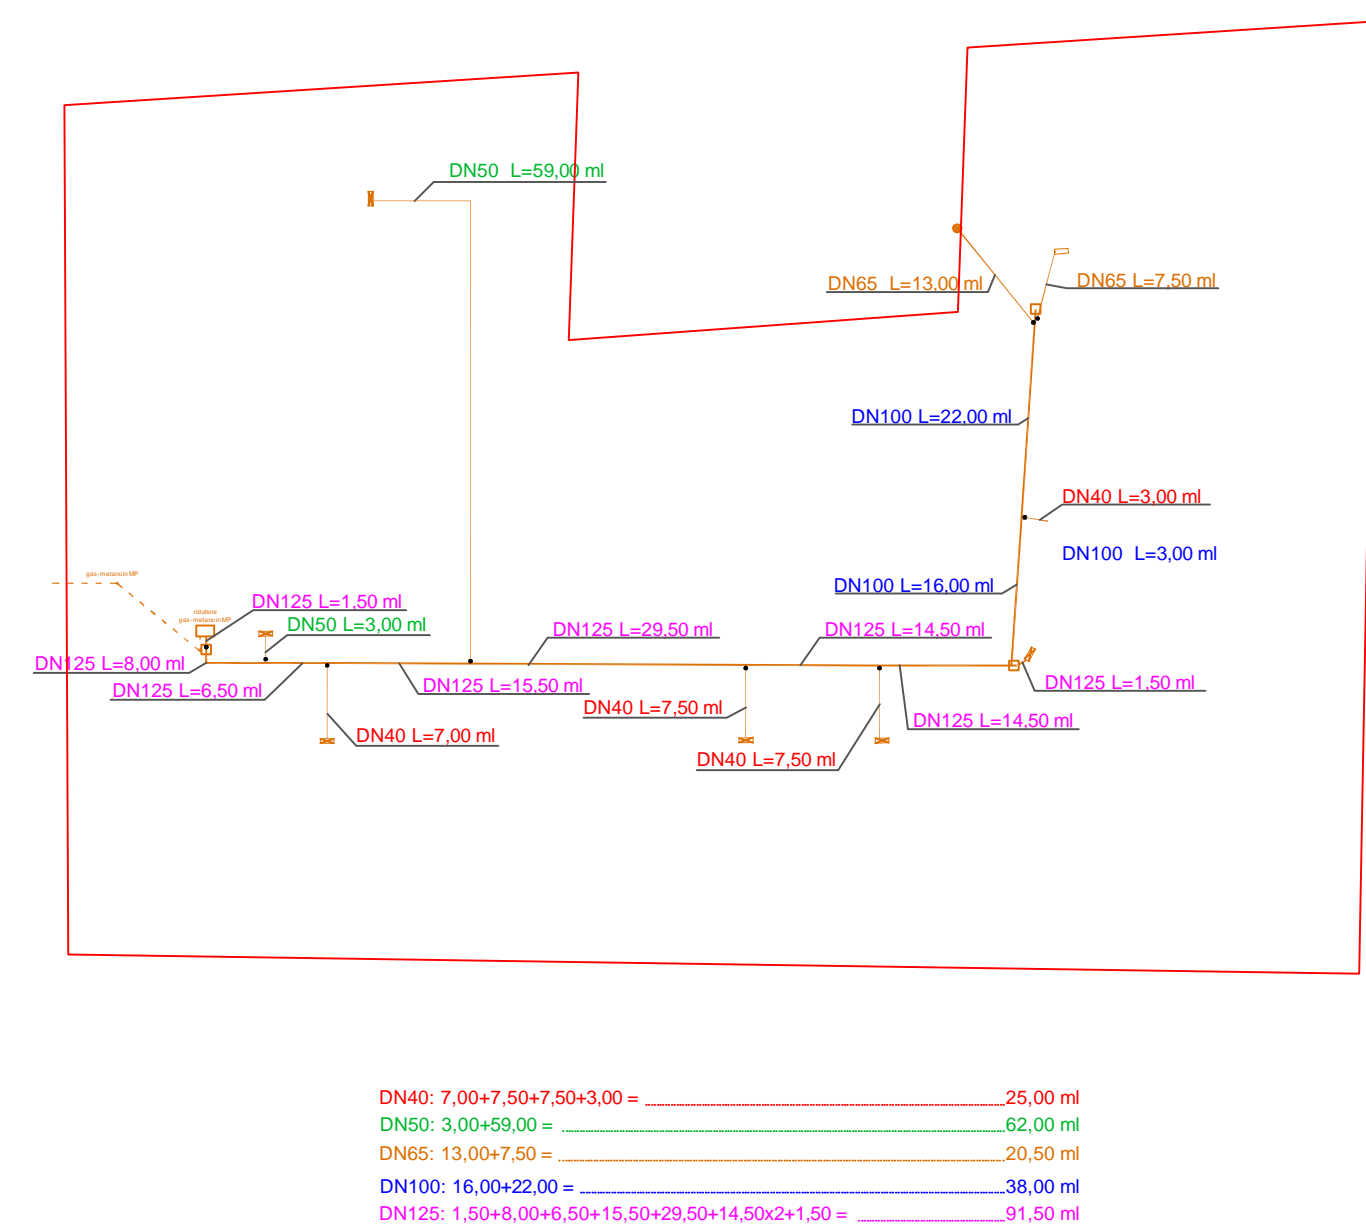


rete acquedotto

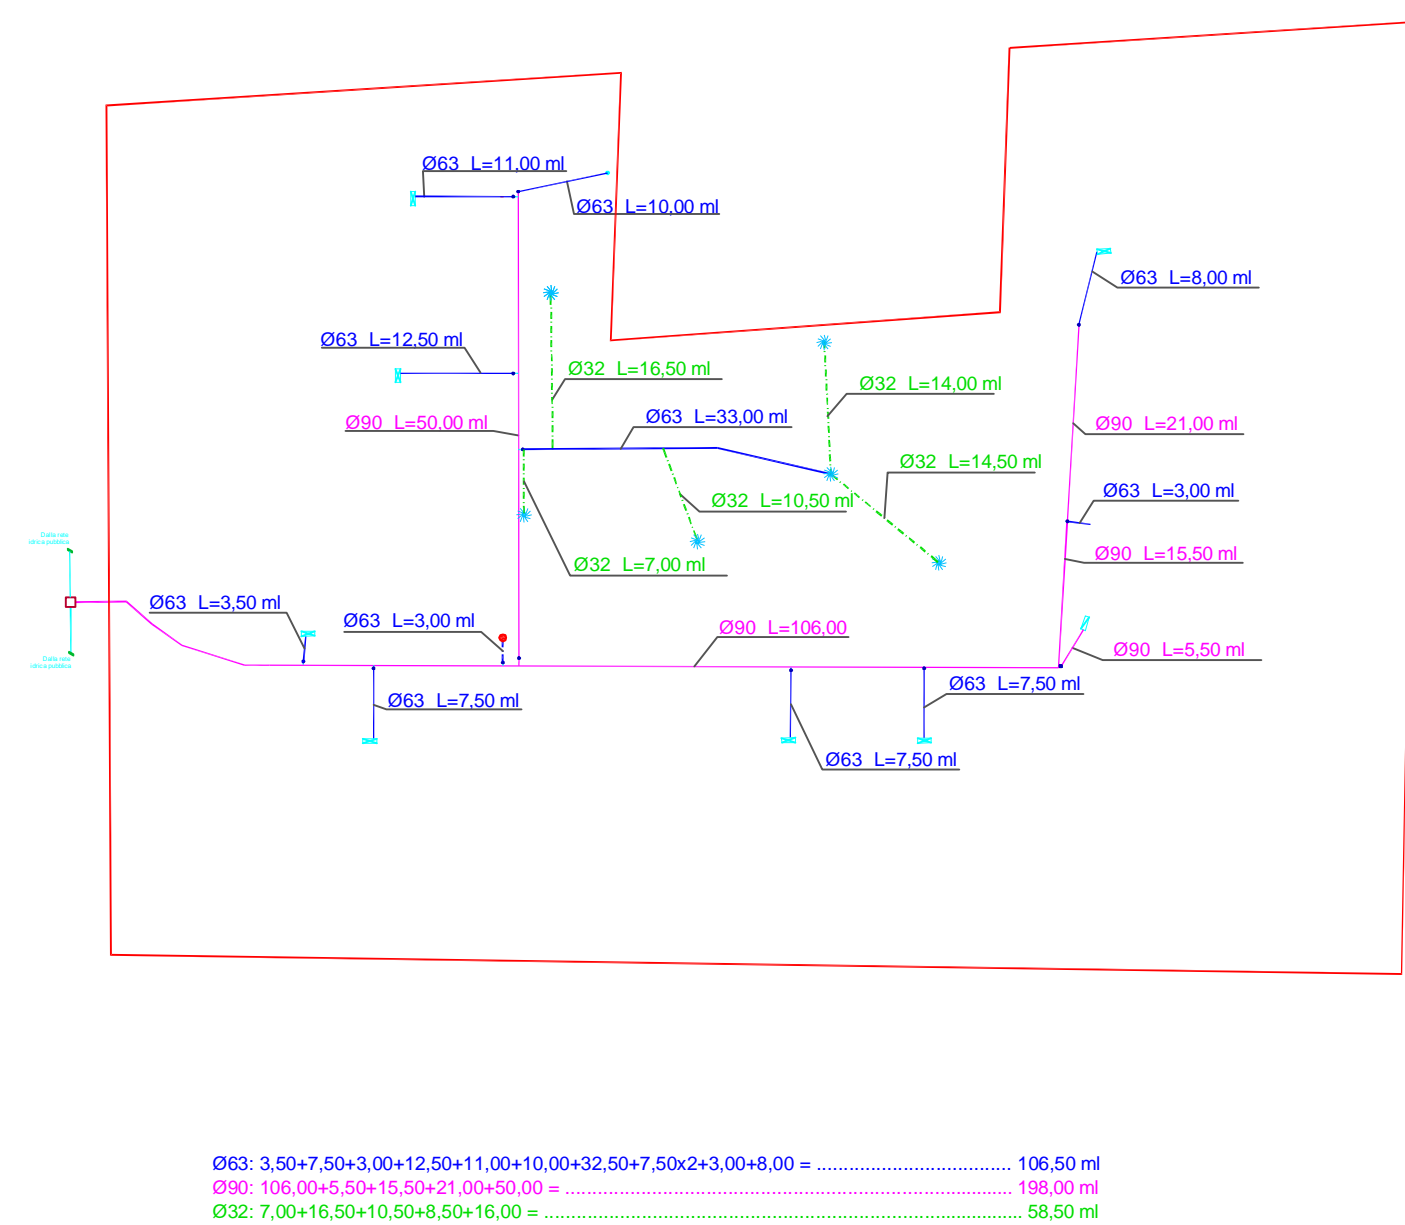


rete ENEL

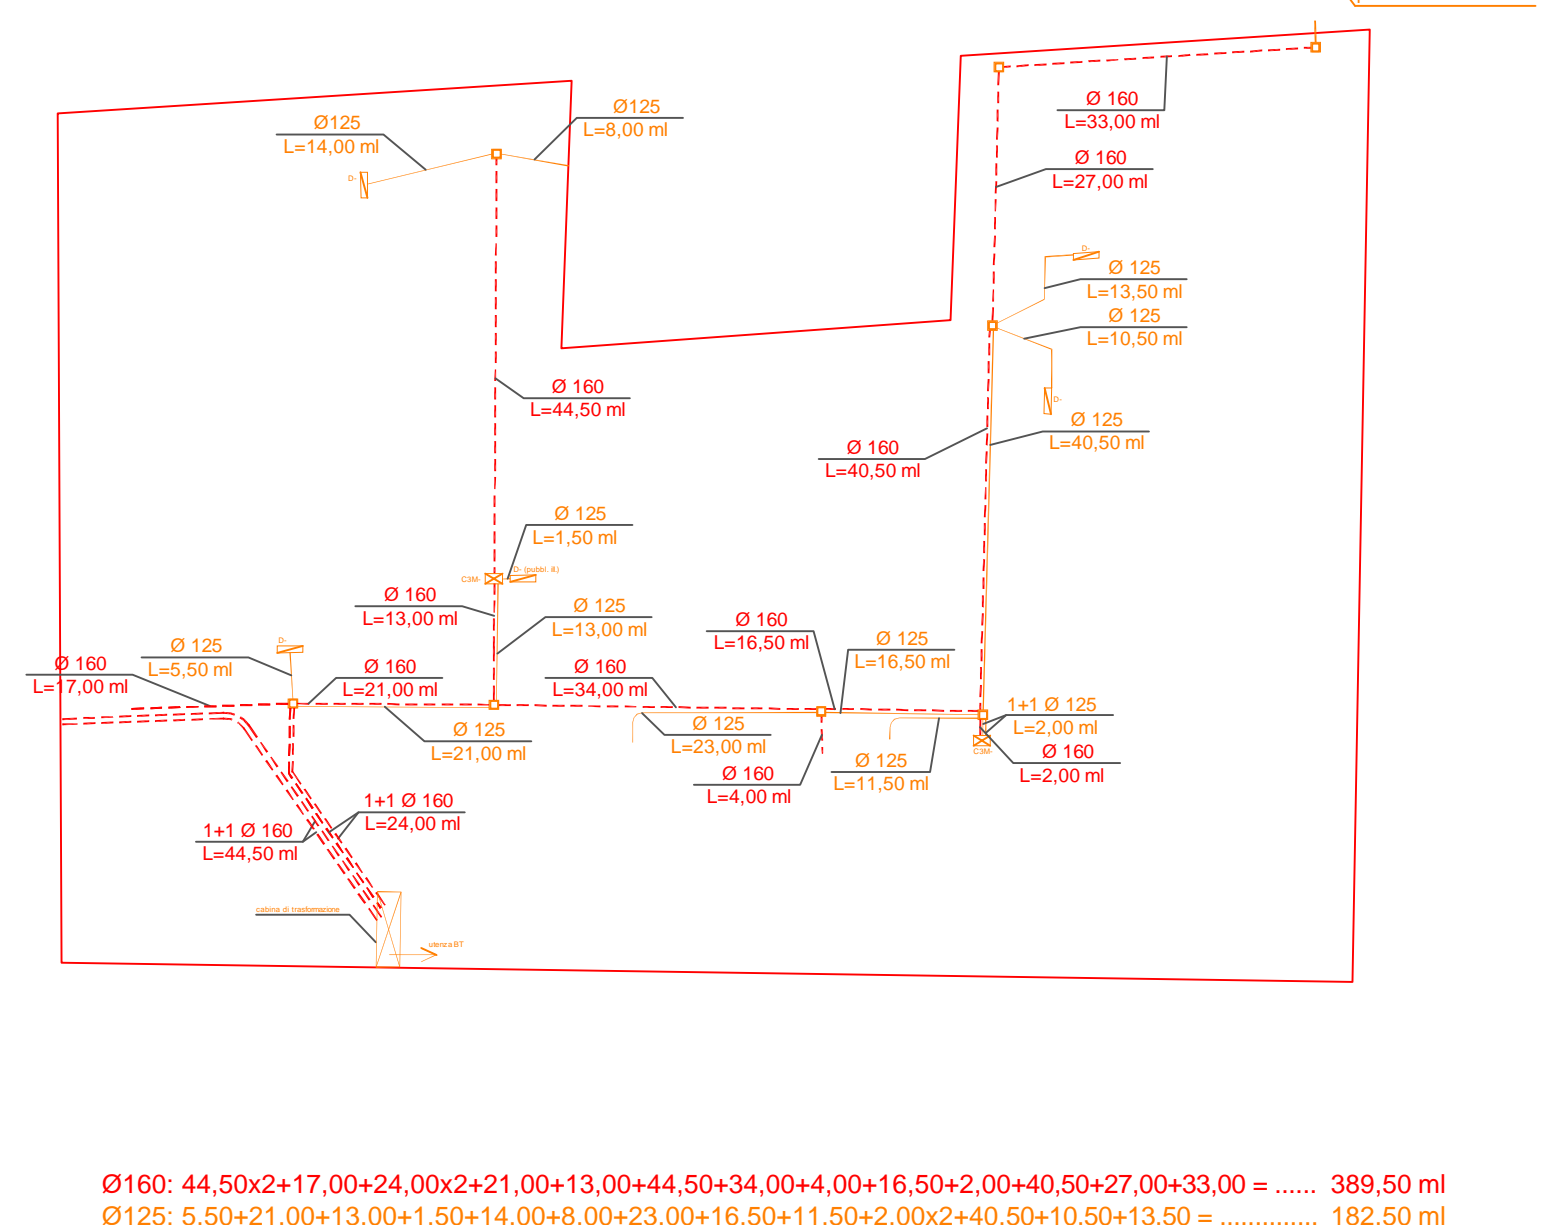


rete Telecom

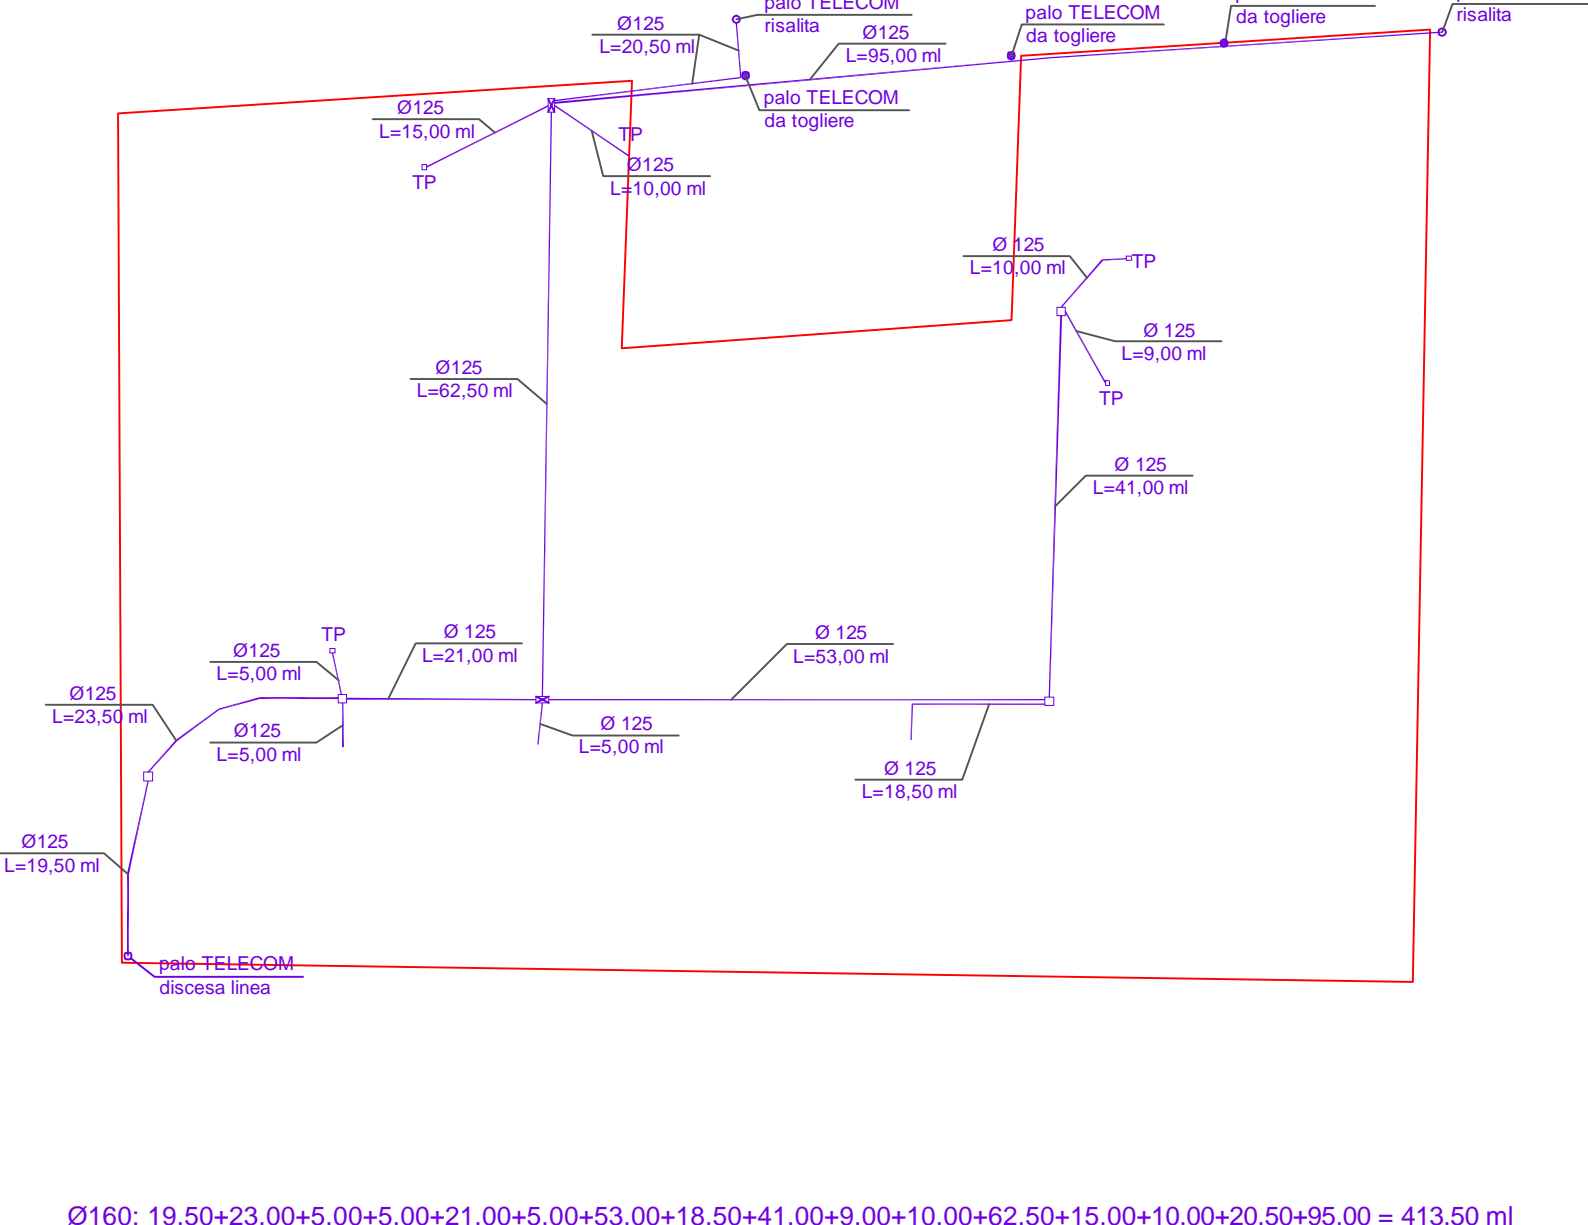


illuminazione pubblica

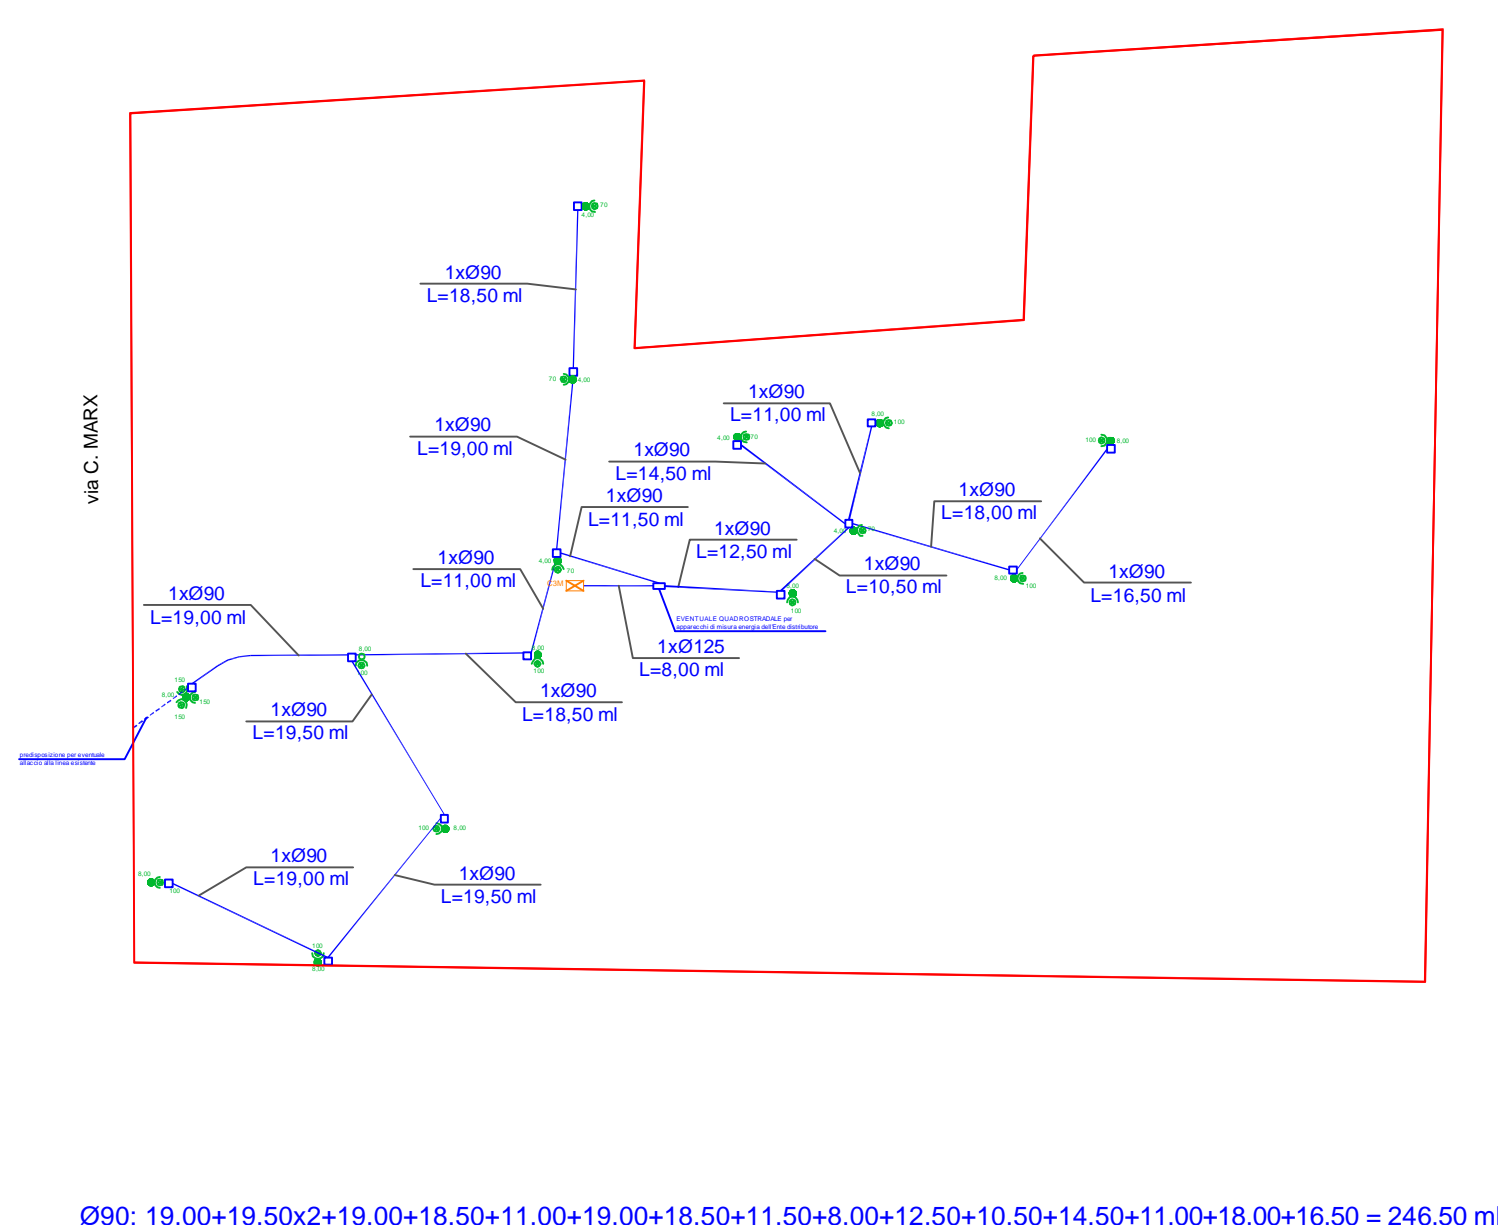


massicciata stradale

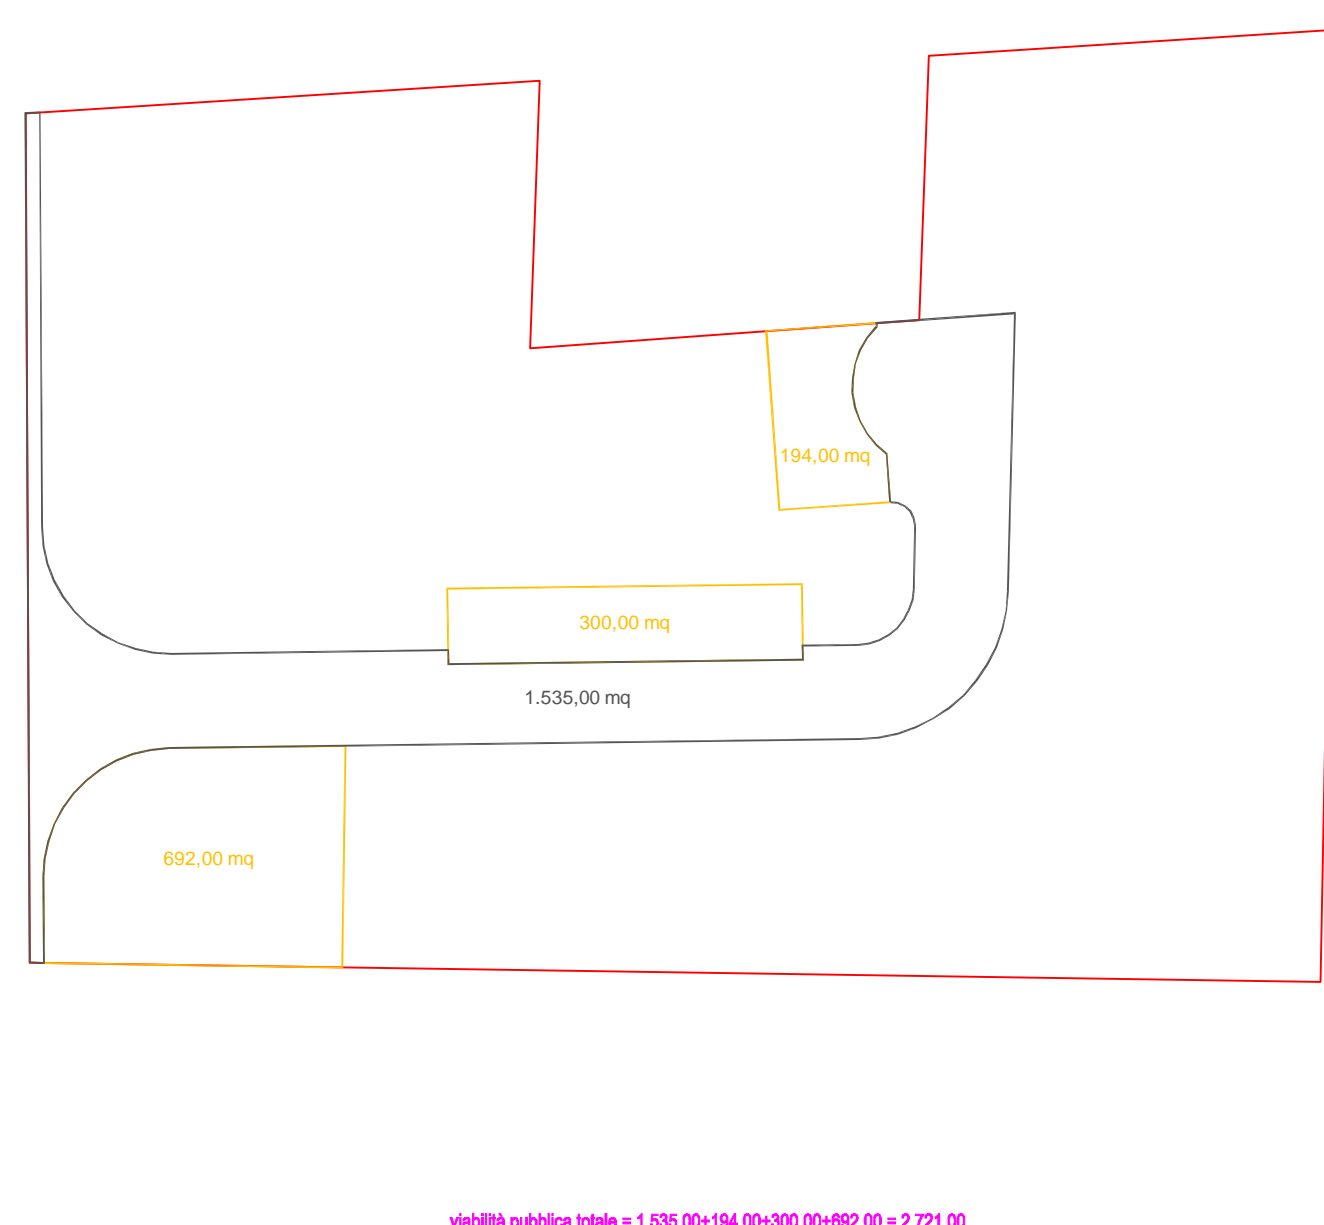


asfalto

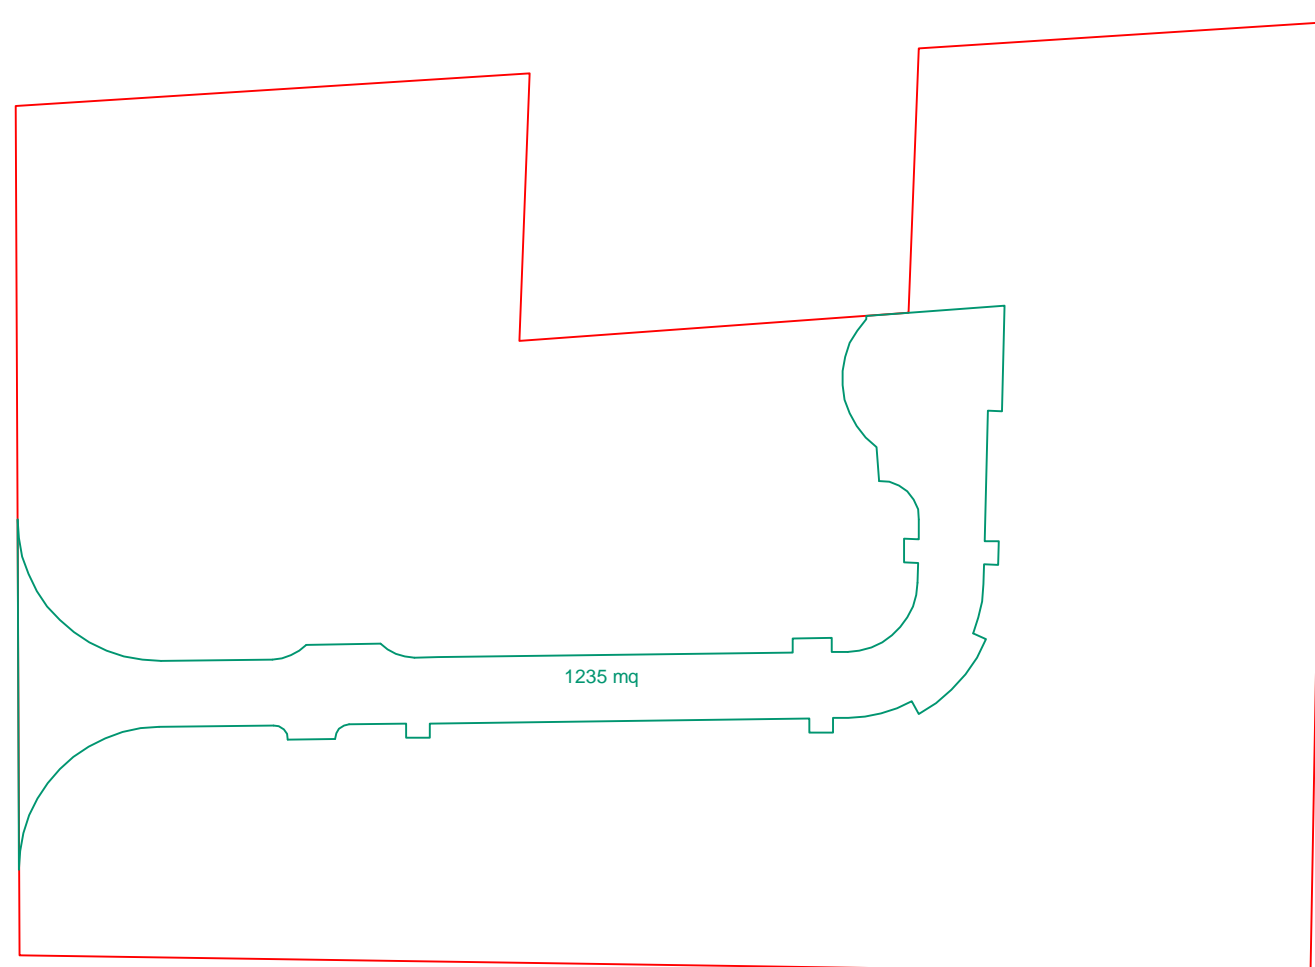


marciapiedi

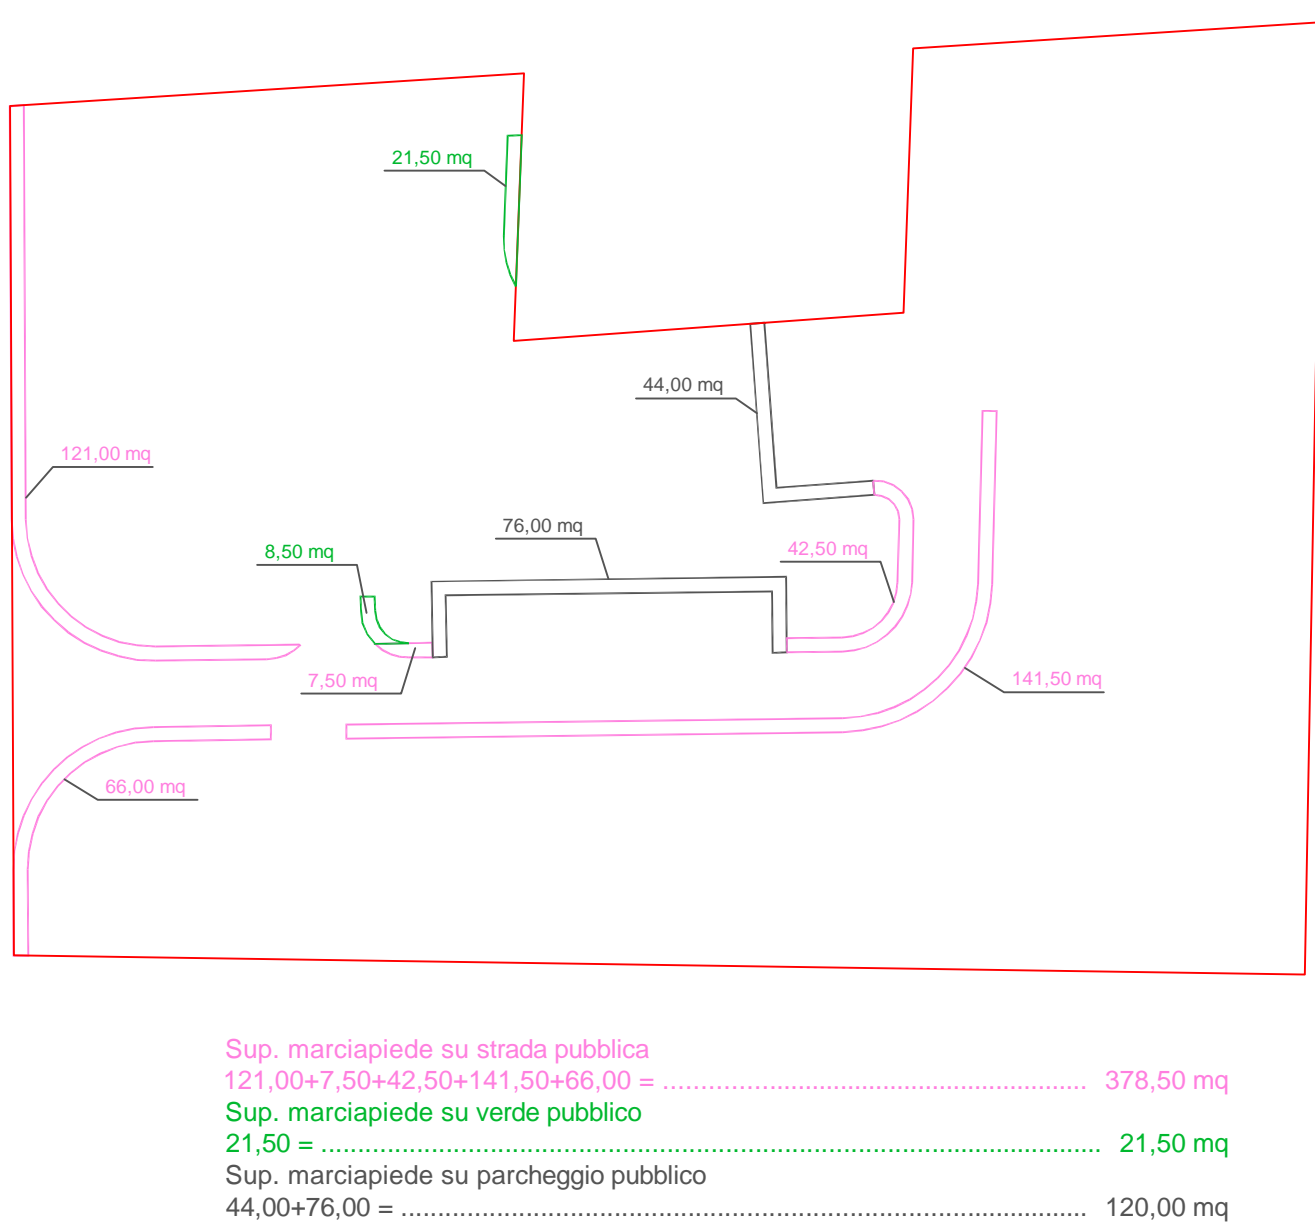


cordoli

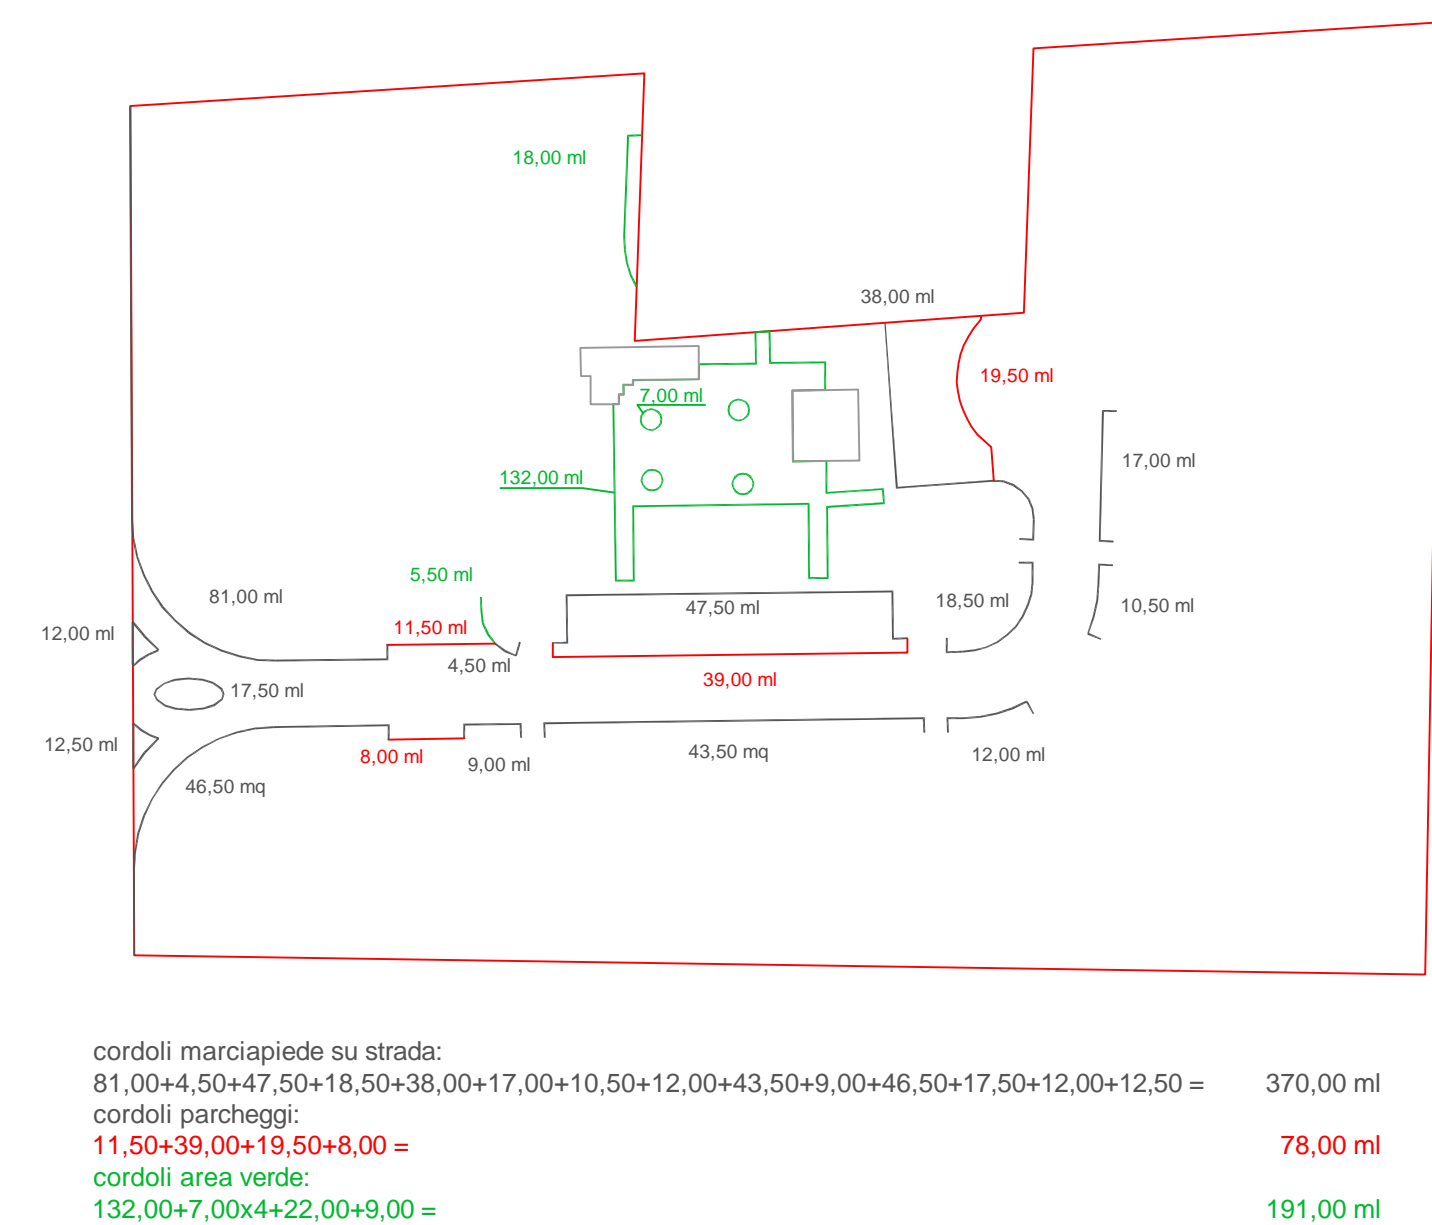


segnaletica

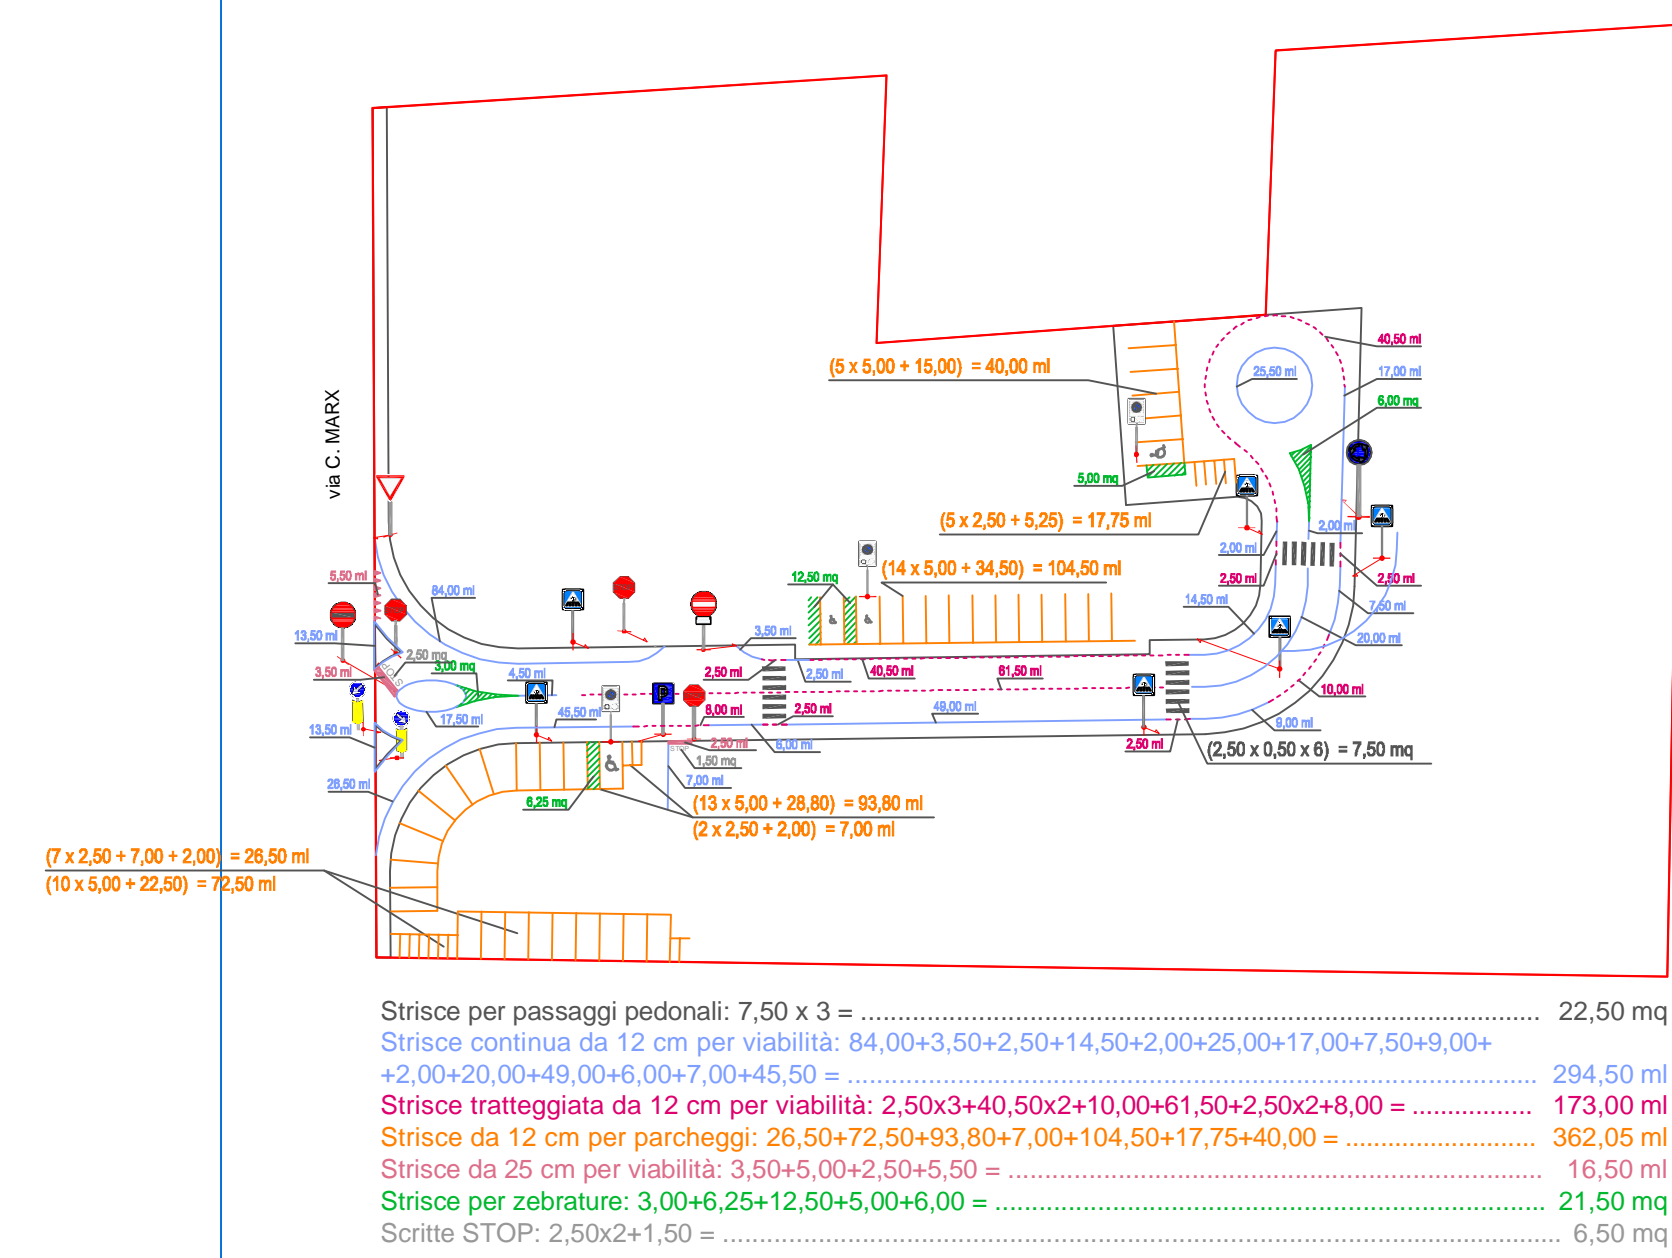

superficie lotti

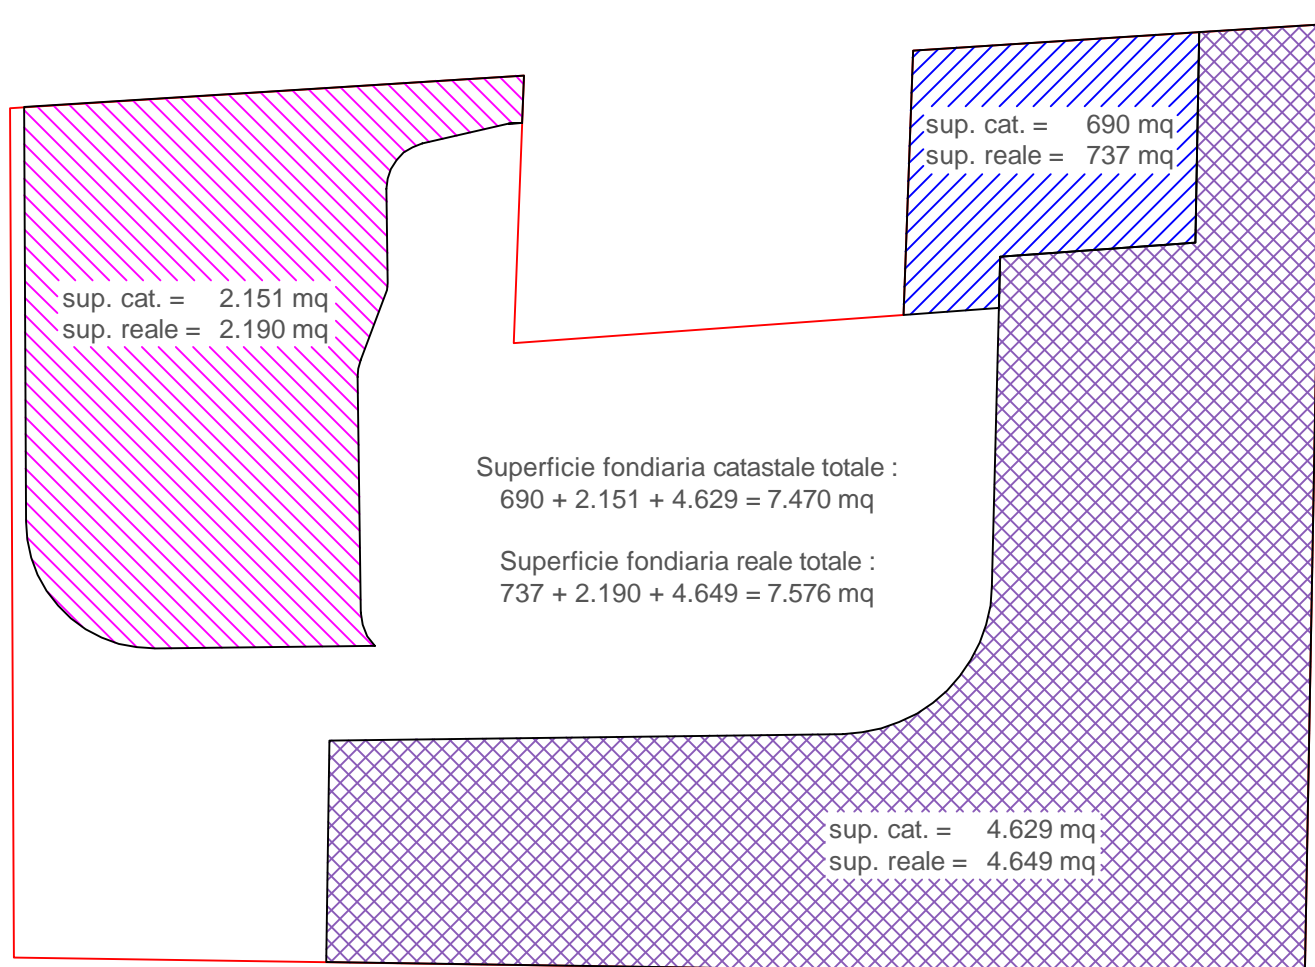

verde attrezzato

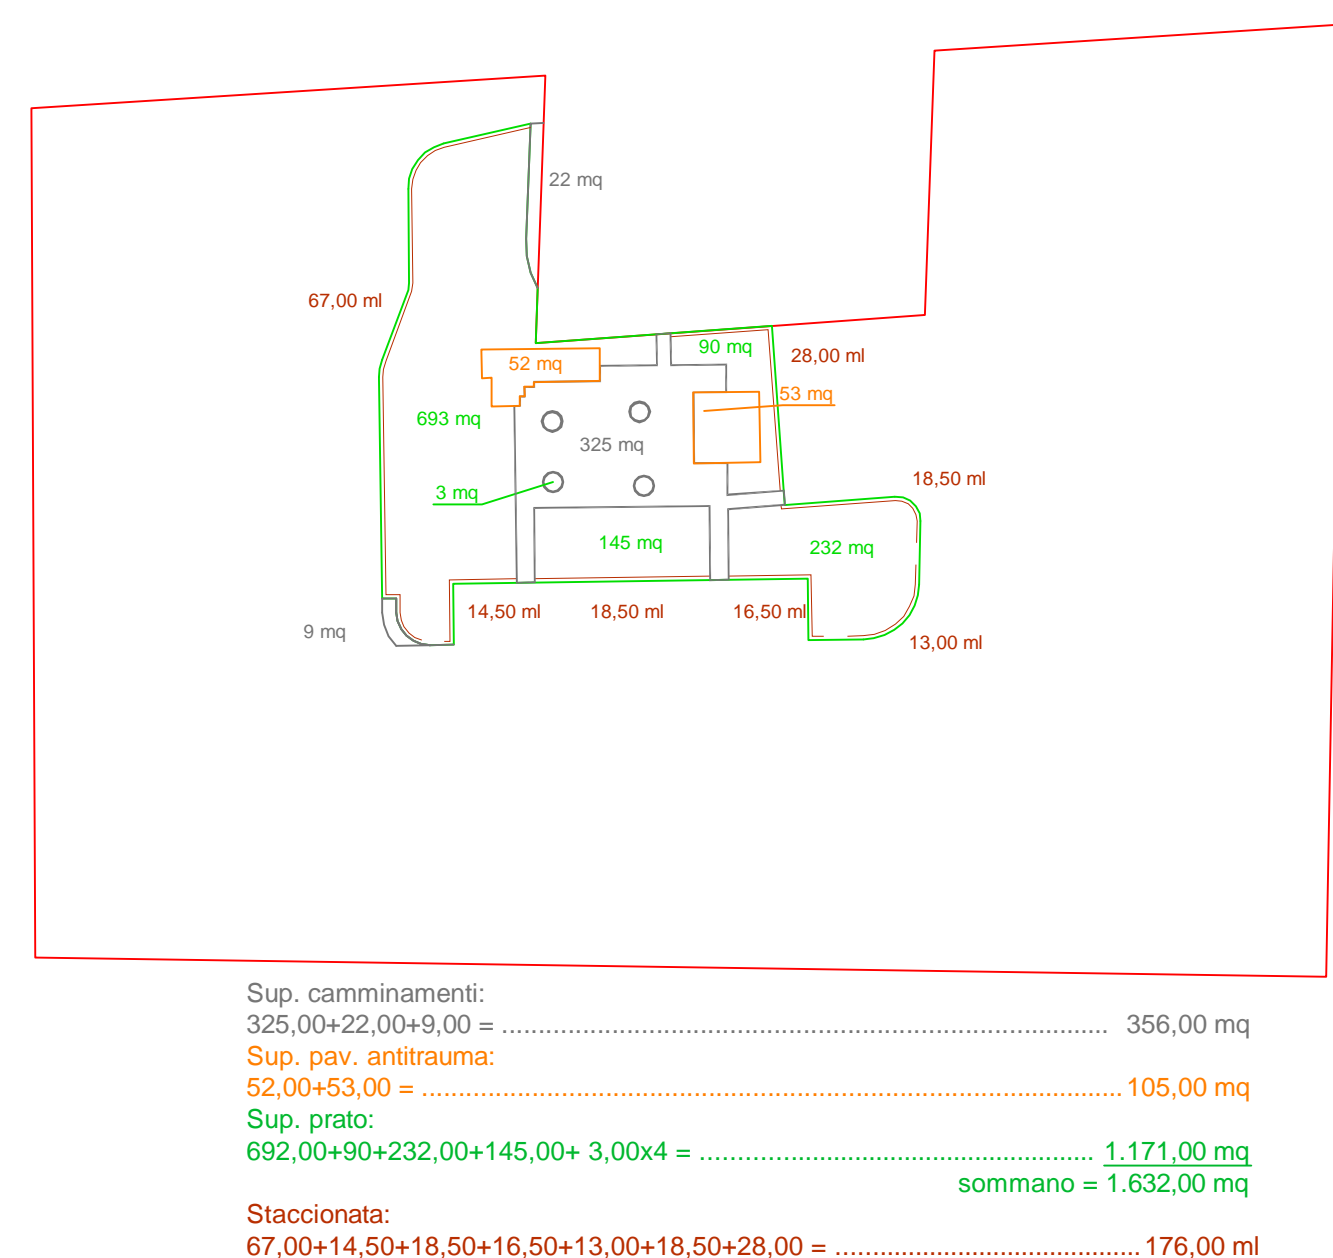

COMUNE di CASTELFIDARDO

PROVINCIA di ANCONA

progetto: LOTTIZZAZIONE COMPARTO EDIFICABILE C2 in via Carlo Marx - località Acquaviva
 soggetto: DISTINTA DELLE QUANTITÀ RIPORTATE NEL COMPUTO METRICO
 committente: C.R.C.S. Immobiliare s.r.l. (via 0214801049)
 progettista: dott. arch. Matteo Duri

elaborato: 15

disegno: 1085/A030/E4/nov. 2013

scala:

tavola:

11_1^ variante

STUDIO tecnico associato DURI

gli aut. ing. ANNACHARA DURI e gli aut. arch. MATTEO DURI
 via F.lli Brancaccio 11 - 60025 CORRIDO (AN) - 071.97.43.28 (sempre) - 071.97.43.97 (fax)

sono riservati fuso e la riproduzione dei disegni