



COMUNE DI CASTELFIDARDO

PROVINCIA DI ANCONA

SETTORE V -ATTIVITA' ECONOMICHE – PROMOZIONE DEL TERRITORIO

Ord.Sind.n° 19

I L S I N D A C O

Vista l'ordinanza sindacale n°50/d del 11/06/2019 dalla quale si evince la necessità di spostare i posteggi del mercato settimanale del lunedì siti nel primo tratto di via Marconi, onde consentire l'esecuzione delle opere necessarie per il rifacimento del fondo stradale;

Sentito il Servizio Attività Economiche e ritenuto di dover procedere in merito, localizzando in via Marconi ultimo tratto (fino all'incrocio con via P.Soprani) i concessionari dei posteggi n° 24 – 25 – 26 – 28 - 30 – 31 - 32, collocandoli d'ufficio, come da planimetria allegata e nel rispetto delle normative vigenti, tenendo conto della consistenza della nuova area di dislocazione e degli spazi ivi esistenti;

DATO ATTO che tale modifica è stata accettata dagli ambulanti interessati allo spostamento temporaneo dei propri posteggi, presenti nella riunione tenutasi in Comune il 13 giugno cm. a tal riguardo;

Vista la L.R.27/2009 e successive variazioni ed integrazioni;

Visto il D. Lg.vo 18.8.2000 n° 267 e successive modifiche;

O R D I N A

per le motivazioni in epigrafe richiamate, **dal giorno 17.06.2019 e per tutta la durata dei lavori di rifacimento del fondo stradale del I° tratto di via Marconi, lo spostamento dei posteggi (banchi) nn°24 – 25 – 26 –28- 30 – 31 - 32 dei commercianti su area pubblica del mercato settimanale del lunedì in via Marconi (come da planimetria allegata).**

Il Comando Polizia Municipale, l'Ufficio Traffico e l'Ufficio Attività Economiche, per quanto di rispettiva competenza, sono tenuti a dare esecuzione al presente provvedimento che, per quanto riguarda la sua conoscenza verrà pubblicato all' Albo Pretorio Comunale nonché comunicato ai concessionari dei posteggi interessati.

Avverso il presente provvedimento è ammesso ricorso al T.A.R. Marche di Ancona nel termine di giorni 60 dalla affissione all' Albo Pretorio Comunale.


E' sempre ammessa la tutela davanti l'Autorità Giudiziaria.


Castelfidardo 14 GIU. 2019

mb



IL SINDACO
ASCANI ROBERTO

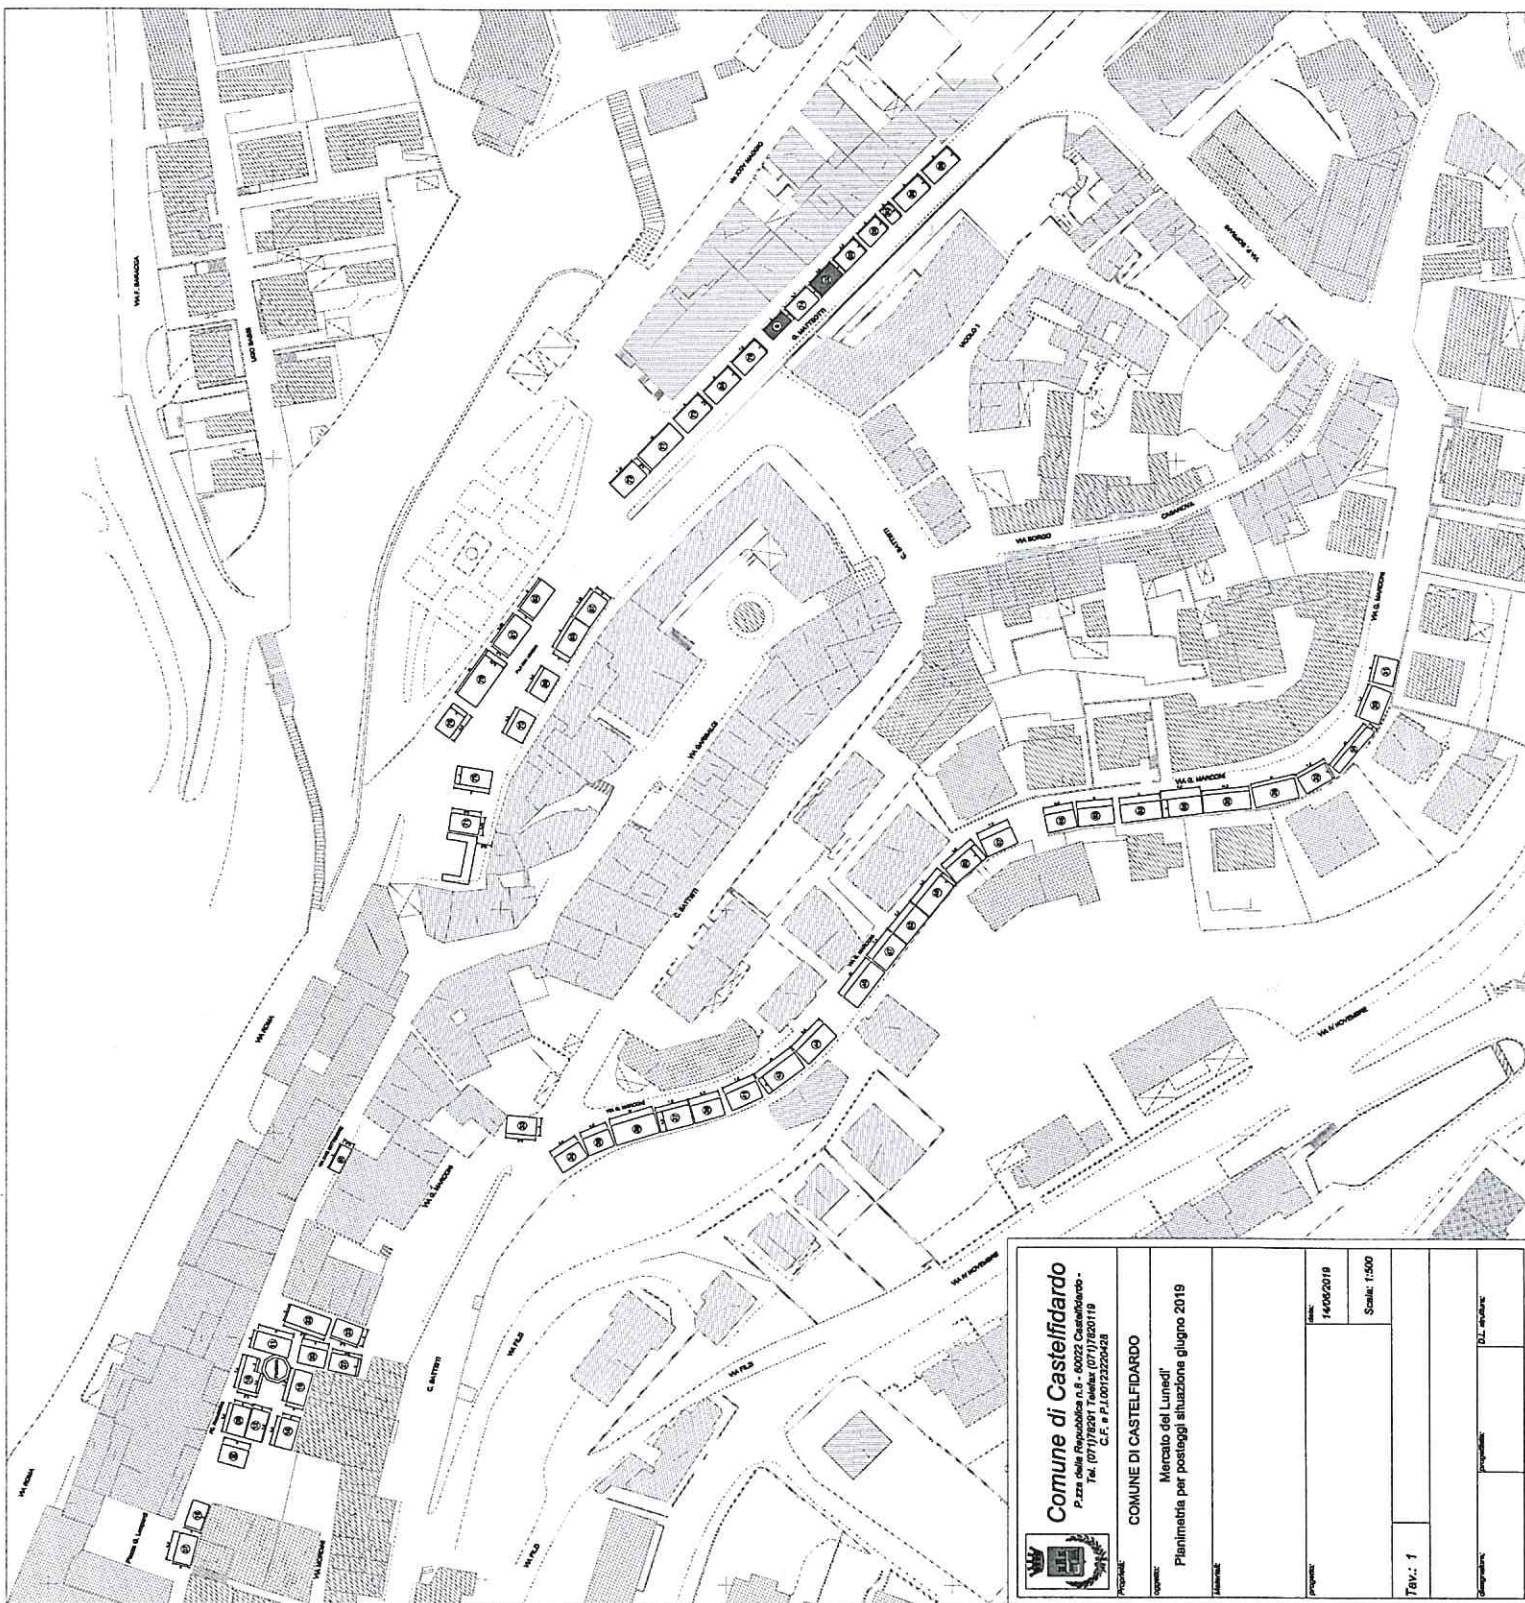

 Comune di Castelfidardo Piazza della Repubblica n.8 - 00022 Castelfidardo - Tel. (071) 820111 Telefax (071) 820119 C.F. e P.I. 00123250428		COMUNE DI CASTELFIDARDO Mercato del Lunedì Planimetria per posteggi situazione giugno 2019	
Data: 14/06/2019 Scala: 1:500		Foglio: 1	
Disegnato: _____ Verificato: _____ D.L. redattore: _____		_____	