


# COMUNE DI CASTELFIDARDO

## EDIFICI E MANUFATTI RURALI DI INTERESSE STORICO – RILIEVO 2005

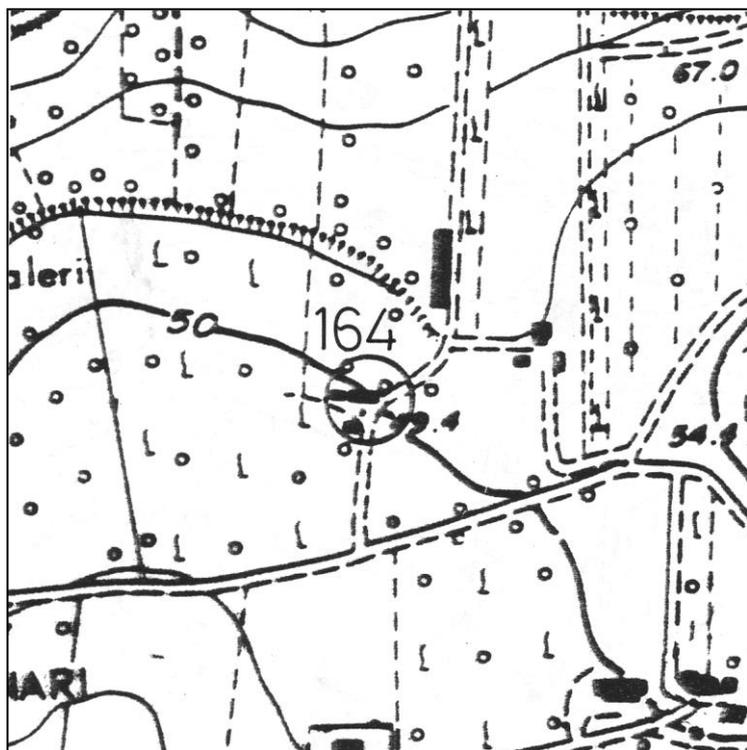

SCHEDA N°: 164

COMPILATA IL: gennaio 2006

DALL'UFFICIO TECNICO COMUNALE

LOCALITA': Selva di Castelfidardo

VIA/C.DA: Montoro Selva n° 3

Aereofotogrammetrico scala 1:5000

POSIZIONE:

- POGGIO
- CRINALE
- VERSANTE
- PIANURA

FABBRICATO:

- UN PIANO
- DUE PIANI
- TRE PIANI
- QUATTRO PIANI

UNITA' ABITATIVE: Una

CORPI DI FABBRICA: Uno

EPOCA: I° metà sec. XX.



VERIFICA  
INTERVENTI  
REALIZZATI

- NESSUNO
- PARZIALE AL
  - P.T.
  - P.1.
- PARZIALE ESTERNO
  - IN CORSO
  - COMPLETATO
- ANNO \_\_\_\_\_
- ALTRO

SITUAZIONE ATTUALE – FOTO ANNO 2023

**A: TIPOLOGIE EDILIZIE**
 EDIFICIO A CORPO UNICO

 EDIFICIO COMPOSTO

 CON CORPI A VOL. VARIABILE

 CON CORPI A VOL. UNIFORME

 EDIFICIO CON BIGATTERIA

 EDIFICIO PADRONALE

 PALOMBARA

 EDIFICIO CON SCALA INTERNA

 EDIFICIO CON SCALA ESTERNA

 CENTRALE LATO LUNGO

 CENTRALE LATO CORTO

 DISSIMMETRICA
**B: SCALA ESTERNA**
 CON COPERTURA TOTALE

 CON LOGGETTA DI INGRESSO

 SCOPERTA
**C: DESTINAZIONE D'USO**
 ABITAZIONE PER IL COLTIVATORE

 ABITAZIONE SALTUARIA PER IL COLTIVATORE

 CIVILE ABITAZIONE (permanente) ( PIANO TERRA,  PIANO PRIMO)

 CIVILE ABITAZIONE (saltuaria) ( PIANO TERRA,  PIANO PRIMO)

 ATTIVITA' PRODUTTIVA

 DEPOSITO ( PIANO TERRA,  PIANO PRIMO)

 IN FASE DI RISTRUTTURAZIONE

 EDIFICIO ABBANDONATO
**D: STATO DEL MANUFATTO**
 TRADIZIONALE (nessuna alterazione)

 PARZIALMENTE RISTRUTTURATO

 IN FASE DI RISTRUTTURAZIONE

 RISTRUTTURATO

 NUOVO – DIFFORME DALLA TIPOLOGIA
**E: STATO DI CONSERVAZIONE**

	ottimo	buono	mediocre	cattivo	pessimo	rudere
STRUTTURE				X		
FINITURE				X		
COPERTURA				X		

**F: MODIFICHE DEGLI ELEMENTI STRUTTURALI**
 NESSUNA ALTERAZIONE

 ALTERAZIONI DI MODESTA ENTITA'

 ALTERAZIONI SOSTANZIALI
**G: MODIFICHE DELL'IMPIANTO EDILIZIO**
 AGGIUNTI ELEMENTI CONSISTENTI

 AGGIUNTO SOLO WC

 NESSUNA AGGIUNTA

 ALTRO \_\_\_\_\_

H: QUALITA'  
ARCHITETTONICHE

- ✍ MONUMENTALE
- ✍ DI PARTICOLARE VALORE ARCHITETTONICO
- 】 VALORE ARCHITETTONICO MEDIO
- ✍ TESTIMONIANZA STORICA
- ✍ IN DIFFORMITA' CON L'AMBIENTE

---

---

## PARTICOLARI ARCHITETTONICI

---

---

I: CORNICIONI (lati lunghi)

- 】 CON UNA FILA DI MATTONI
- ✍ SCALINATO
- ✍ A DENTE DI SEGA
- ✍ A CUBETTI
- ✍ CON MENSOLE
  
- 】 SPORGENTE SULL'ANGOLO DEL LATO CORTO
- ✍ NON SPORGENTE SULL'ANGOLO DEL LATO CORTO

K: CORNICE

- ✍ SOTTO LA LINEA DELLA FINESTRA
- ✍ MARCA PIANO
- ✍ DOPPIA
- 】 ASSENTE
- ✍ CON MENSOLE
  
- ✍ ELEMENTI SPECIALI IN MATTONE
- ✍ ELEMENTI SPECIALI IN COTTO

L: FINESTRE

- 】 ARCHITRAVE IN LEGNO
- ✍ ARCHITRAVE IN C.A.
- ✍ PIATTABANDA IN MATTONI
- ✍ ARCO A SESTO RIBASSATO
- ✍ ARCO A TUTTO SESTO

M:PORTONI

- 】 ARCHITRAVE IN LEGNO
- ✍ ARCHITRAVE IN C.A.
- ✍ PIATTABANDA IN MATTONI
- ✍ ARCO A SESTO RIBASSATO
- ✍ ARCO A TUTTO SESTO

N: MATERIALE DA  
COSTRUZIONE

- ✍ MATTONE FACCIA A VISTA
  - 】 MATTONE INTONACATO
  - ✍ PIETRA FACCIA A VISTA
  - ✍ PIETRA INTONACATA
  - ✍ PIETRA LISTATA
  - ✍ MATERIALI NON TRADIZIONALI
  - ✍ ALTRO \_\_\_\_\_
- 
-

O: CARATTERI ESTERNI

- }) RECINZIONE E CANCELLI
- }) AIA IMBRECCIATA
- }) AIA PAVIMENTATA
- }) ALBERATURE
- }) PRATO
- ✍ SIEPI
- ✍ VIALE

P: ACCESSORI

	POZZO	FORNO	SILOS	CAPANNA	TETTOIA	FIENILE	POLLAIO	PORCILAIA
UNITO ALL'ABITAZIONE	✍	})	✍	})	✍	✍	✍	✍
SEPARATO DALL'ABITAZIONE	})	✍	✍	✍	✍	})	})	})
DI INTERESSE ARCHITETTONICO	✍	✍	✍	✍	✍	✍	✍	✍
STATO DI CONSERVAZIONE	M	C		M		M	C	C

| O= ottimo | B = buono | M = mediocre | C= cattivo | P = pessimo | R = rudere |

MODIFICHE RECENTI:

AUTORIZZATE CON:

ALTRO:

SITUAZIONE PRECEDENTE – FOTO SCHEDA ANNO 2005





SCHEDA N. 164

---

---

DATI CATASTALI:

FOGLIO 15

MAPPALE 22

PRESCRIZIONI PRG VIGENTE: Aree boscate (art. 11 delle N.T.A.).

---

---

**NORME TECHICHE: INTERVENTI PRESCRITTI E CONSENTITI**

---

---

CORPI DI FABBRICA:

A1: RC 1,2bis,4,5,6,7/8,10,12.

**RE 1,2,3/4,8bis\*,9,10\*,10bis\*,16\***

A2:

A3:

A4:

A5:

A6:

NOTE: **In RC** il possibile riordino delle aperture dovrà avvenire nel rispetto delle originarie bucaure.


ELEMENTI ADERENTI: B1: DR 1,2,4,9,11,12.  
B2: DR 1,2,7,9,11,12,13\*.  
B3: DR 1,2,7,9,11,12,13\*.  
B4:  
B5:  
B6:


NOTE:

ANNESSO COLONICO C1: DR 1,2,5,7,9,11,12.  
C2: DR 1,3,5,7,9,11,12.  
C3:  
C4:  
C5:  
C6:  
C7:  
C8:

NOTE:

PLANIMETRIA GENERALE DELLO STATO DI FATTO

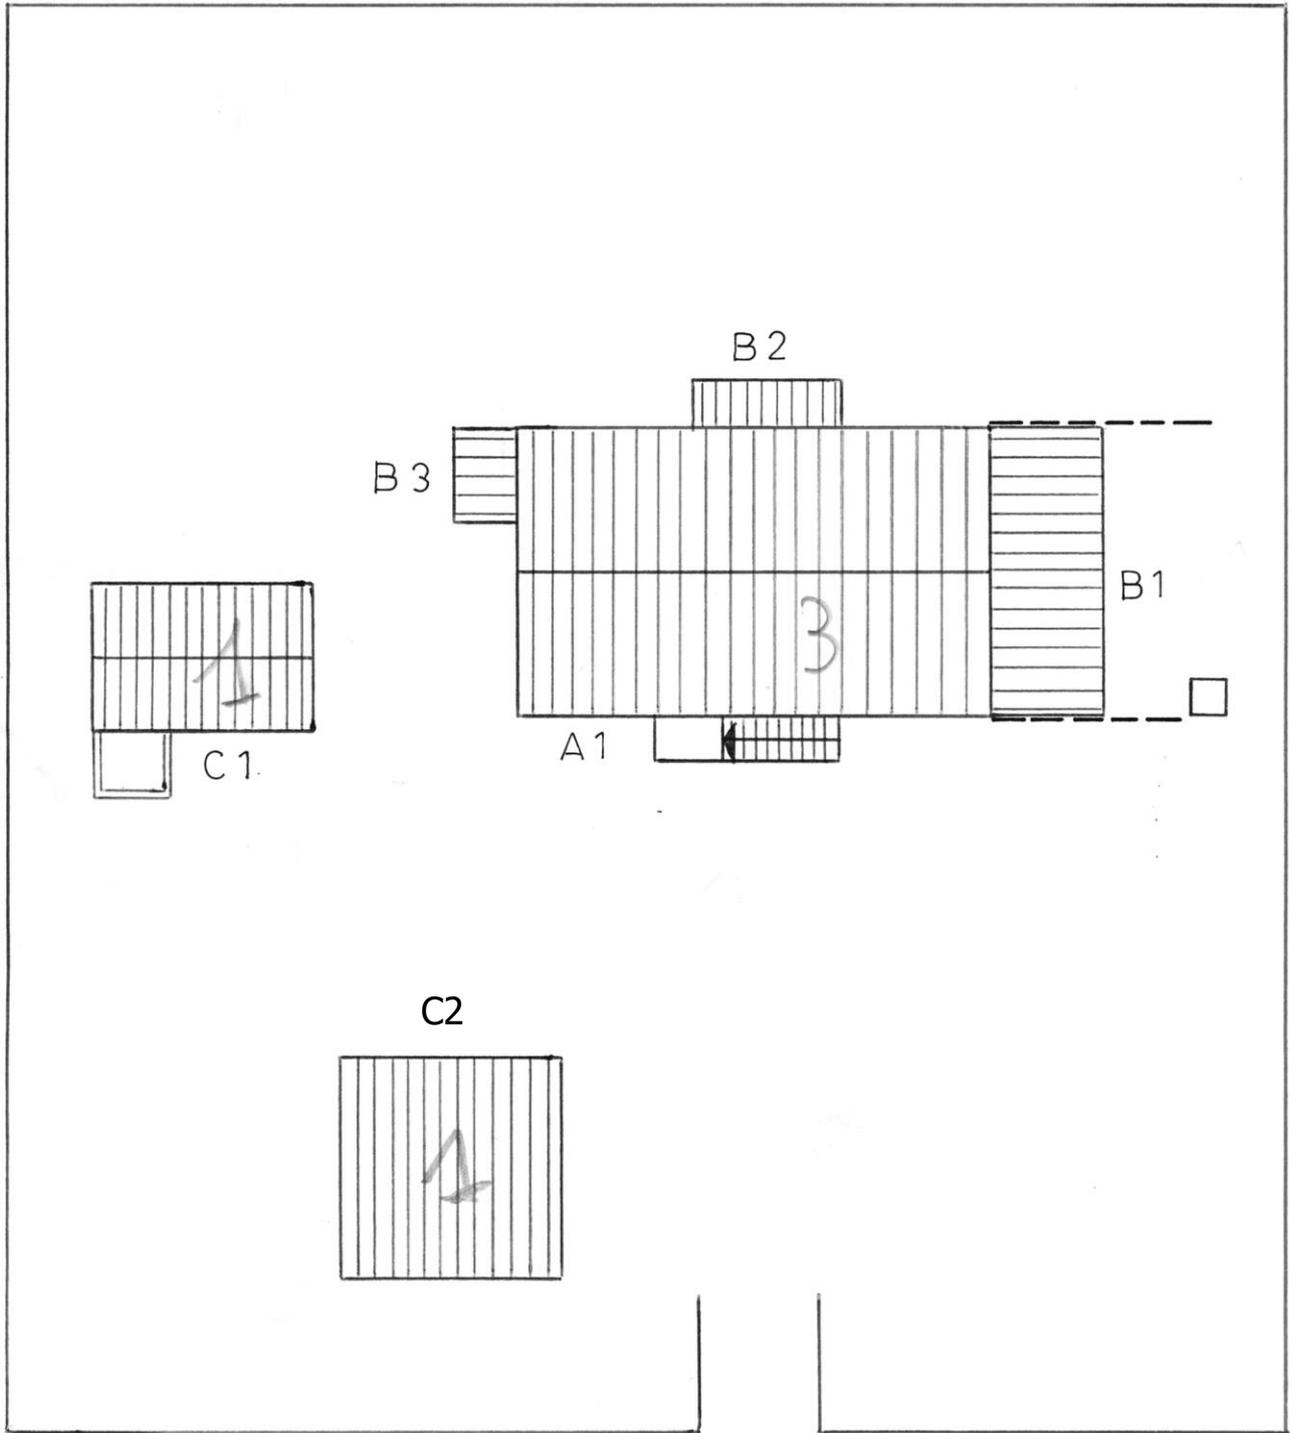

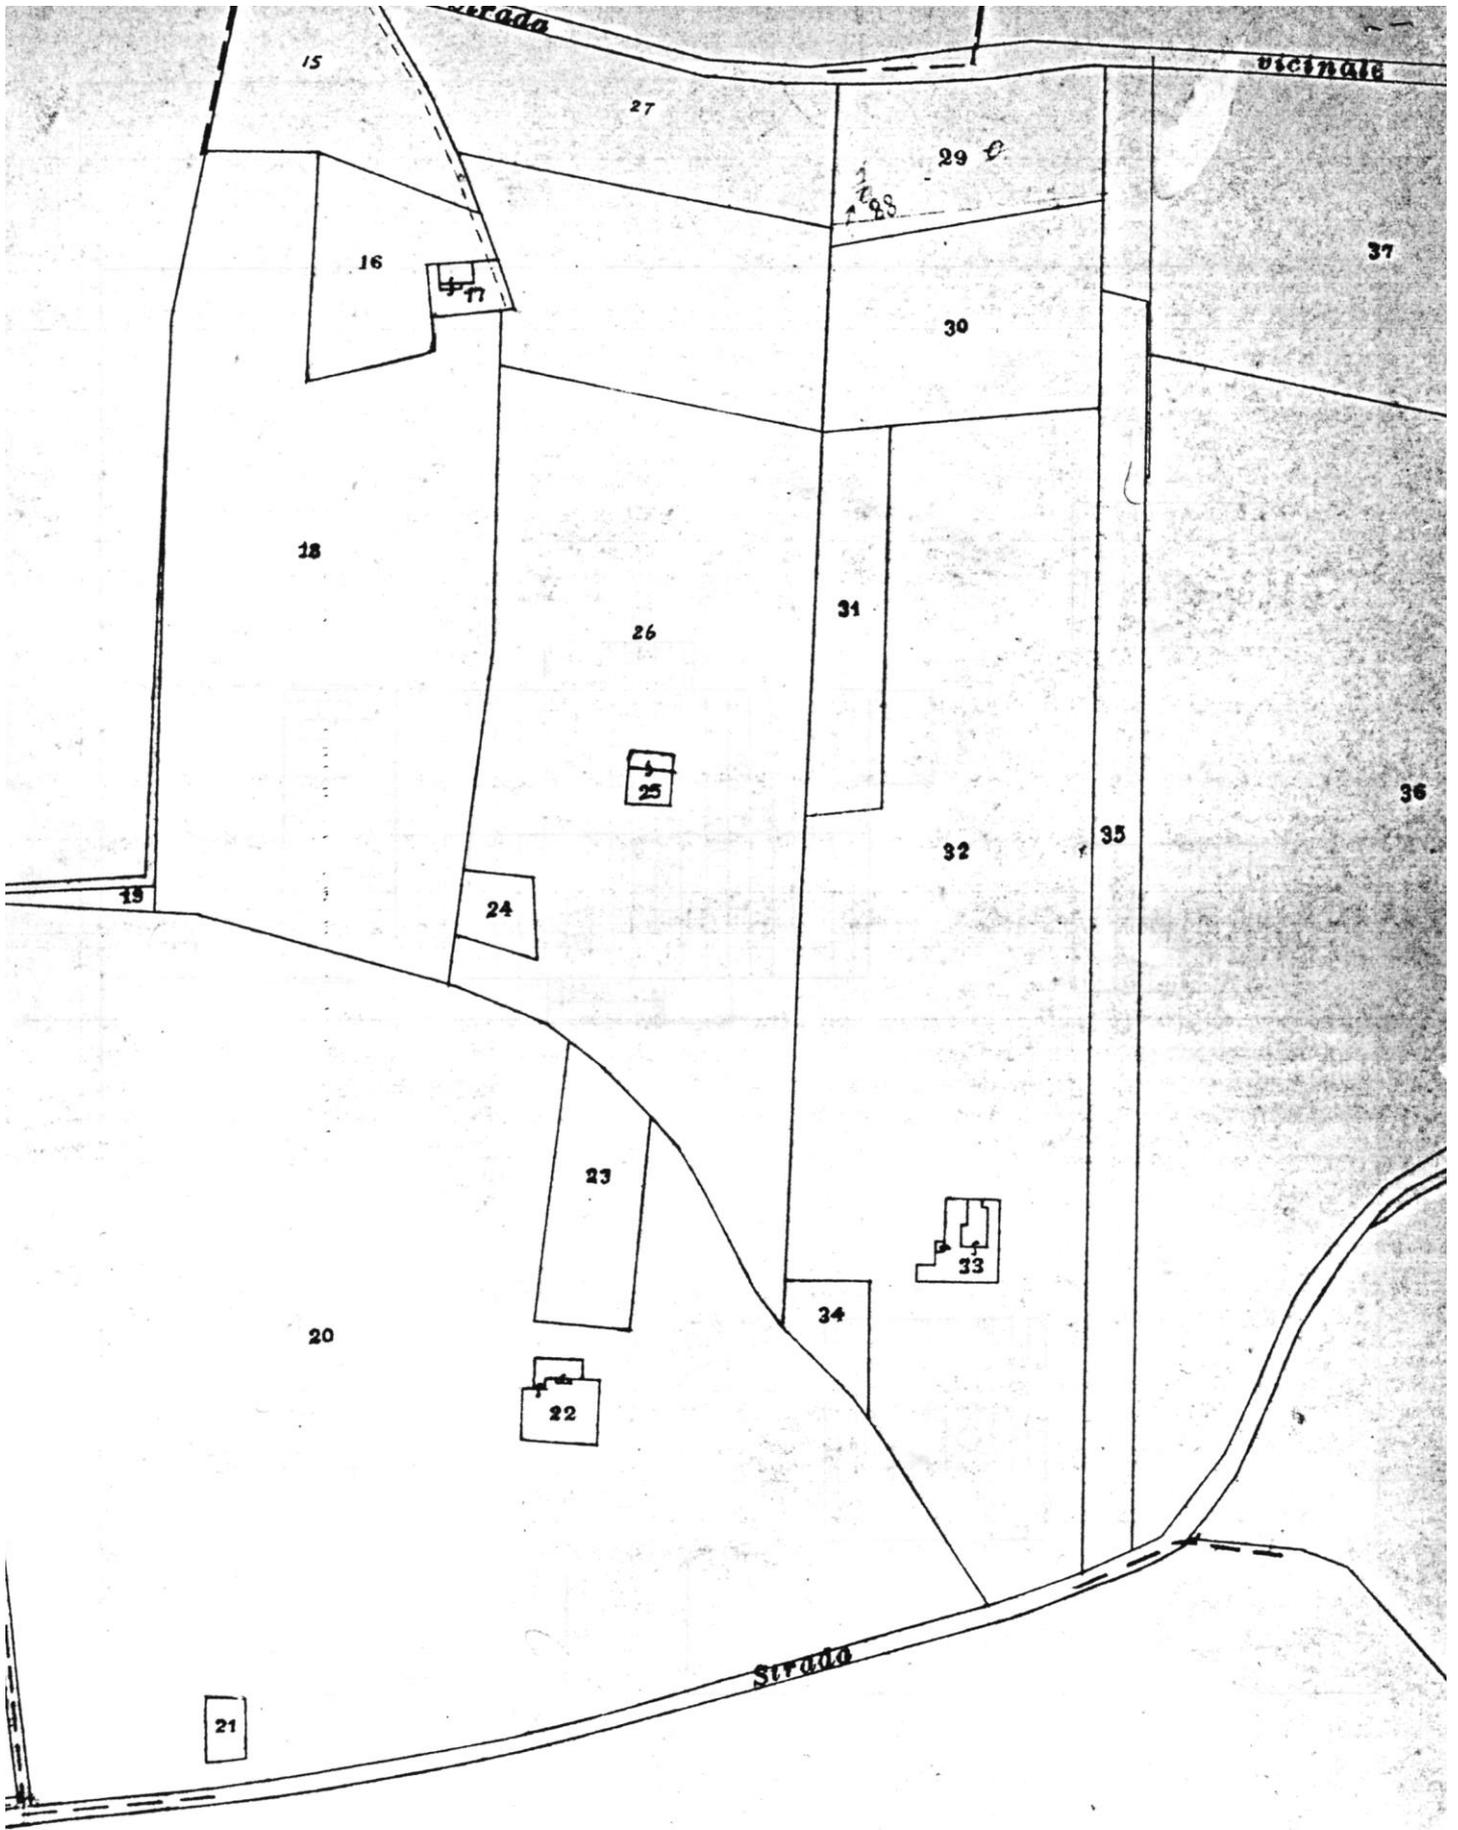

Foglio