



# COMUNE DI CASTELFIDARDO

PROVINCIA DI ANCONA

Settore V "SVILUPPO ECONOMICO – ~~PROMOZIONE~~ DEL TERRITORIO"

Attività Economiche

ORDINANZA N. 10 29 APR. 2016

Oggetto: **FIERA S. RITA 22/05/2016** - Trasferimento area fieristica - prescrizioni operative.

## IL SINDACO

**Vista** la deliberazione CC n.41/87 istitutiva della Fiera di S.Rita, prevista per la terza domenica di maggio di ogni anno;

**Vista** la deliberazione G.M. 341/95;

**Preso atto** che nel corso degli anni i 51 posteggi della Fiera a disposizione degli ambulanti sono stati aumentati a 69;

**Vista** l'ordinanza sindacale n°17 del 26/04/2011 con la quale l'intera area della succitata fiera veniva trasferita in via IV Novembre;

**Ritenuto** pertanto opportuno confermare anche per l'anno 2015 tale trasferimento per un totale di 69 posteggi, come da planimetria allegata alla presente;

**Vista** la circolare del Ministero dell'Interno Dip.VVFF prot.n°0003794 del 12/03/14 con la quale vengono prescritte le indicazioni tecniche di prevenzione incendi per l'installazione e la gestione di mercati e fiere su aree pubbliche con presenza di strutture fisse, rimovibili e autonegozi che utilizzano bombole di g.p.l.;

**Ritenuto** opportuno quindi localizzare n°2 posteggi il n°3 ed il n°4 da assegnare ad eventuali ambulanti che utilizzano bombole di g.p.l. per l'alimentazione di apparecchi per la cottura o il riscaldamento di alimenti di tipo professionale a bordo di autonegozi

**Vista** la deliberazione CC n°106 del 10/11/2009 con la quale veniva modificata la data di svolgimento della fiera di cui trattasi dalla 3^ domenica alla 4^ domenica di maggio di ogni anno;

**Vista** la vigente normativa in materia di commercio su aree pubbliche, L.R.n°27/09;

## ORDINA

- 1) la premessa costituisce parte integrante e sostanziale del presente atto;
- 2) lo svolgimento della Fiera di Santa Rita in data 22/05/2016;
- 3) il trasferimento dell'area della Fiera di S.Rita –anno 2016- in via IV Novembre per un totale di n°69 posteggi come da planimetria allegata alla presente;
- 4) di riservare i posteggi n°3 e 4 agli ambulanti che utilizzano bombole di g.p.l. per l'alimentazione di apparecchi per la cottura o il riscaldamento di alimenti di tipo professionale a bordo di autonegozi;
- 5) di stabilire il seguente orario:
  - accesso area mercatale: dalle ore 7.00
  - inizio vendite: dalle ore 8.00
  - verifica eventuali posteggi liberi: dalle ore 8.00
  - assegnazione posteggi occasionalmente liberi: entro le ore 10,00
  - termine vendite: ore 20.00
  - sgombero area: entro ore 21.00
- 6) di demandare:
  - alla Polizia Municipale: gestione adempimenti C.D.S.;
  - all'Ufficio Traffico: posa in opera e rimozione segnaletica, delimitazione spazi area mercatale;
  - agli Uffici Ambiente e Tributi ciascuno per quanto di competenza;
  - alla Ditta VEGA SERVICE snc di Recanati la gestione concessioni posteggi, riscossione TOSAP – Distribuzione agli operatori dei sacchetti raccolta rifiuti (l'area mercatale a fine fiera dovrà essere lasciata sgombra da tutti i suoi rifiuti che dovranno essere raccolti nei relativi sacchetti e lasciati ai margini della strada possibilmente in prossimità dei cassonetti comunali);


Castelfidardo, lì 29 APR. 2016

mb



IL SINDACO

Mirco Soprani

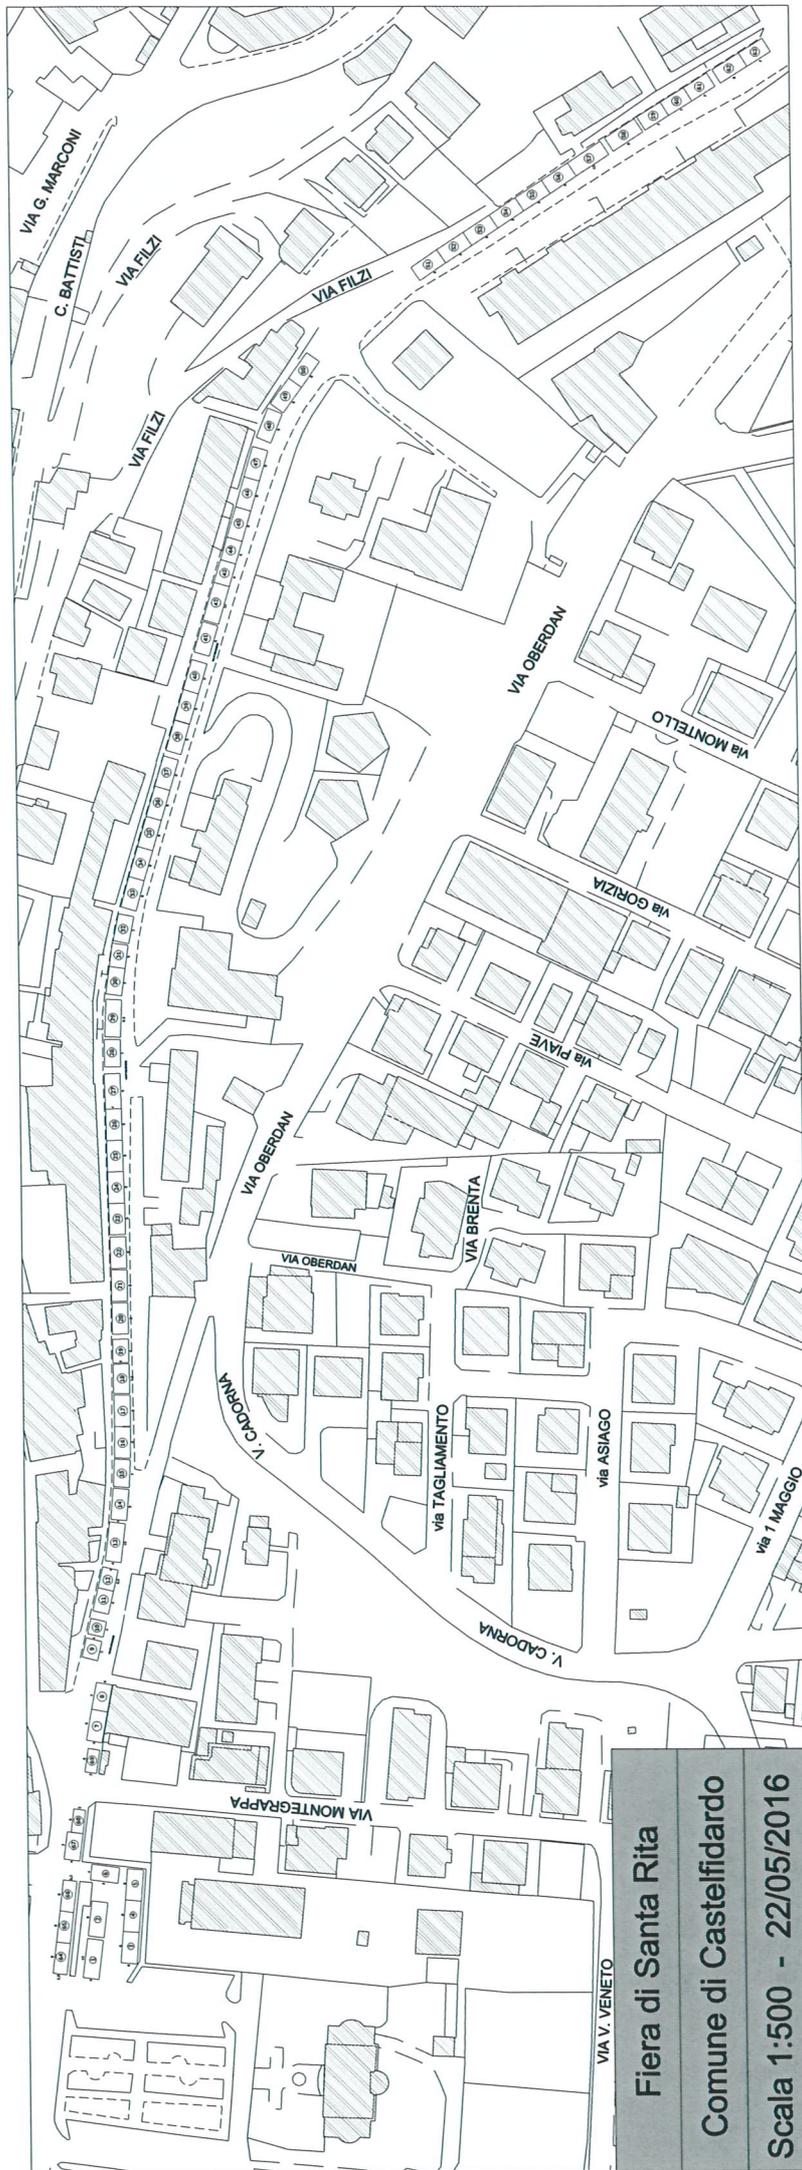

Fiera di Santa Rita

Comune di Castelfidardo

Scala 1:500 - 22/05/2016