


sezione trasversale @ - scala 1:100 -

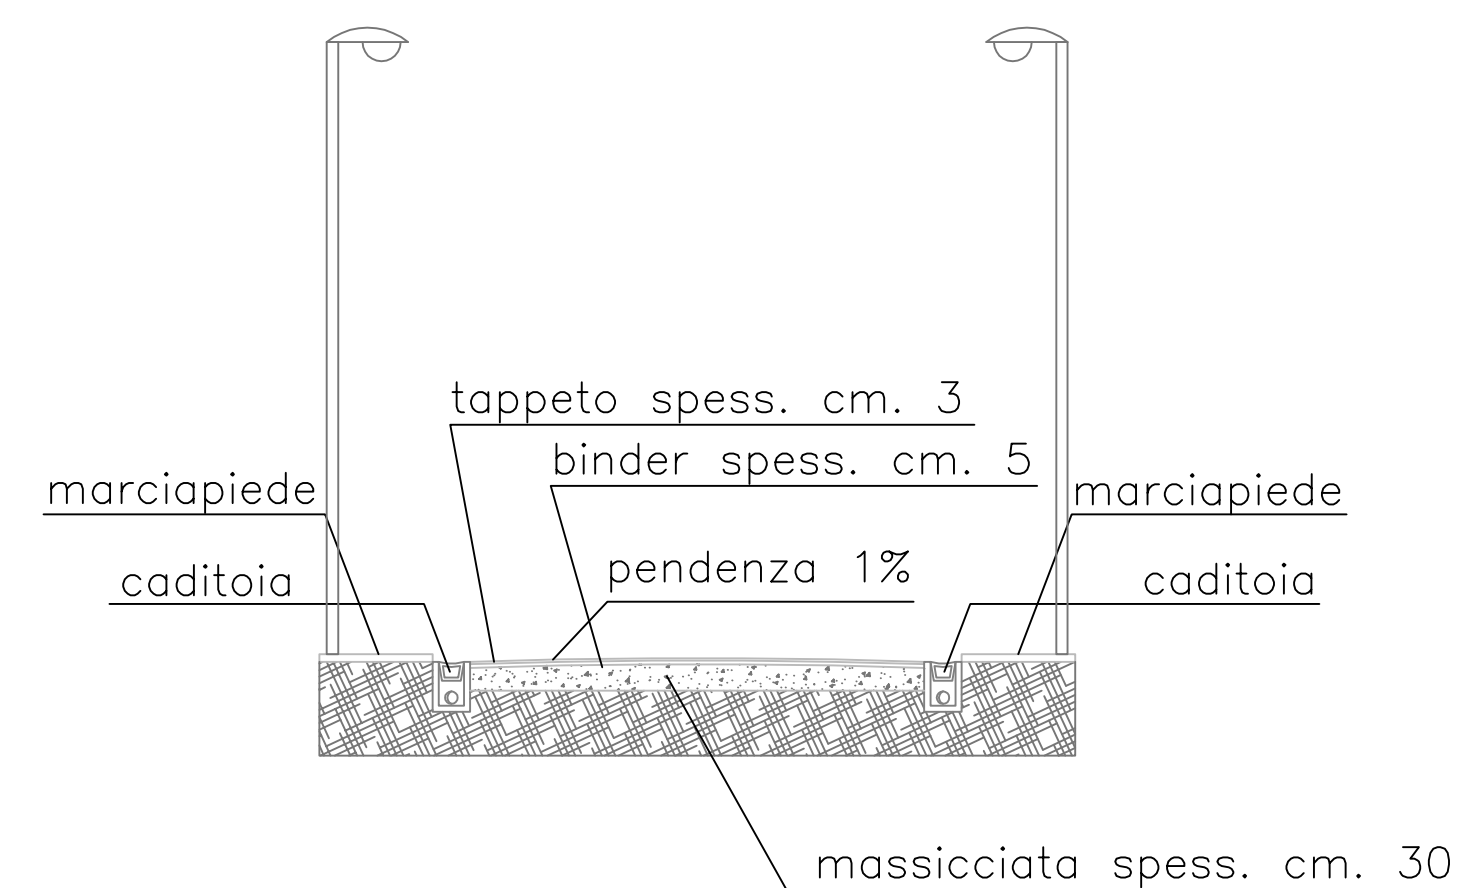

LEGENDA:

- staccionata
- cestino portarifiuti
- panchina
- gioco su pavimentazione antitrauma
- prato tipo inglese
- alberature esistenti
- pinus pinea

COMUNE di CASTELFIDARDO

PROVINCIA di ANCONA

progetto: _____ elaborati: **15**
LOTTIZZAZIONE COMPARTO EDIFICABILE G2
In via Carlo Marx - località Acquaviva
n. disegno: 1085/A030/E4/nov. 2013
oggetto: SEGNALETICA, PARTICOLARI della VIABILITÀ,
SEZIONI STRADALI e VERDE ATTREZZATO
committente: OIKOS Immobiliare S.r.l.
(p.iva 02149010429)
progettista: dott. arch. Matteo Duri
scala: 1:200
tavola: 8_1^ variante

STUDIO tecnico
associato **DURI**

del dott. Ing. ANNACHIARA DURI e del dott. arch. MATTEO DURI
via F.lli Brancadori n° 16, 60025 LORETO (AN) - 071.97.73.78 (telefono) - 071.97.63.97 (fax)
sono riservati l'uso e la riproduzione dei disegni