


COMUNE DI CASTELFIDARDO

EDIFICI E MANUFATTI RURALI DI INTERESSE STORICO – RILIEVO 2005

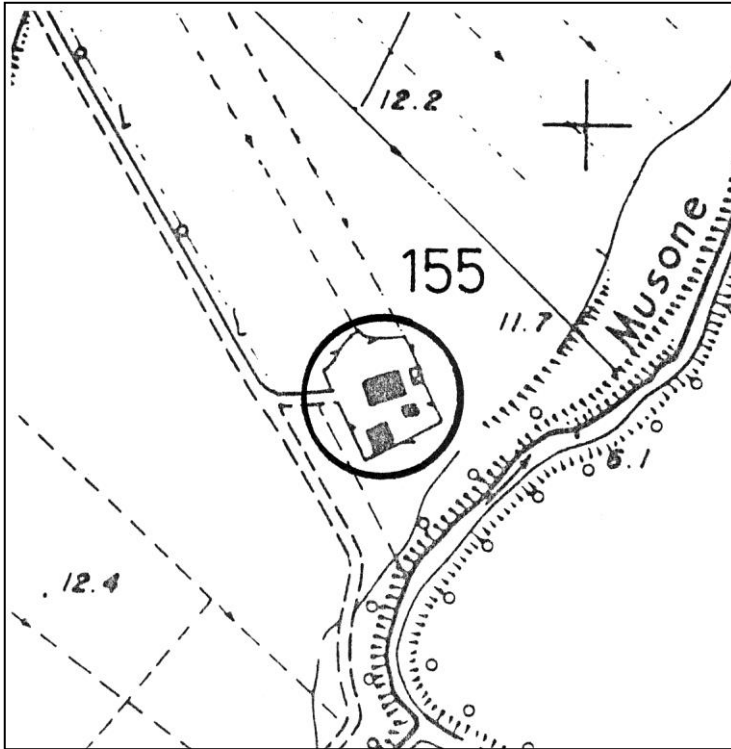

SCHEDA N°: 155

COMPILATA IL: gennaio 2006

DALL'UFFICIO TECNICO COMUNALE

LOCALITA': Via Musone n° 3

VIA/C.DA:

Aereofotogrammetrico scala 1:5000

POSIZIONE:

- ☐ POGGIO
- ☐ CRINALE
- ☐ VERSANTE
- ☒ PIANURA


FABBRICATO:

- ☐ UN PIANO
- ☒ DUE PIANI
- ☐ TRE PIANI
- ☐ QUATTRO PIANI

UNITA' ABITATIVE: Una

CORPI DI FABBRICA: Uno



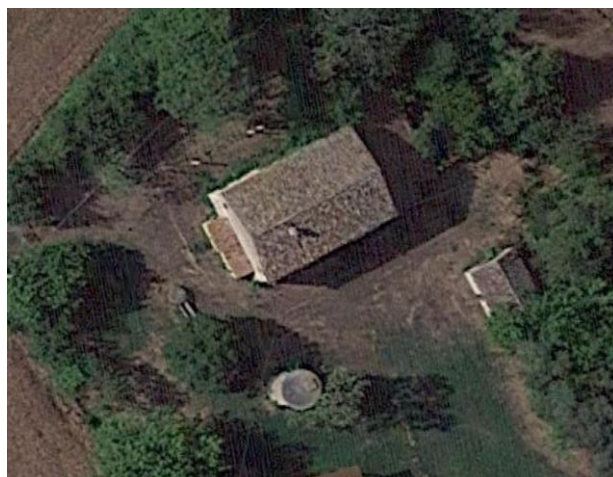

EPOCA: II° metà sec. XIX



VERIFICA
INTERVENTI
REALIZZATI

- ☒ NESSUNO
- ☐ PARZIALE AL
 - ☐ P.T.
 - ☐ P.1.
- ☐ PARZIALE
ESTERNO
- ☐ IN CORSO
- ☐ COMPLETATO
- ANNO _____
- ☐ ALTRO




 

SITUAZIONE ATTUALE – FOTO ANNO 2023 (sito inaccessibile)

A: TIPOLOGIE EDILIZIE**] EDIFICIO A CORPO UNICO** EDIFICIO COMPOSTO CON CORPI A VOL. VARIABILE CON CORPI A VOL. UNIFORME EDIFICIO CON BIGATTERIA EDIFICIO PADRONALE PALOMBARA EDIFICIO CON SCALA INTERNA**] EDIFICIO CON SCALA ESTERNA****] CENTRALE LATO LUNGO** CENTRALE LATO CORTO DISSIMMETRICA**B: SCALA ESTERNA** CON COPERTURA TOTALE CON LOGGETTA DI INGRESSO**] SCOPERTA****C: DESTINAZIONE D'USO****] ABITAZIONE PER IL COLTIVATORE** ABITAZIONE SALTUARIA PER IL COLTIVATORE CIVILE ABITAZIONE (permanente) ( PIANO TERRA,  PIANO PRIMO) CIVILE ABITAZIONE (saltuaria) ( PIANO TERRA,  PIANO PRIMO) ATTIVITA' PRODUTTIVA DEPOSITO ( PIANO TERRA,  PIANO PRIMO) IN FASE DI RISTRUTTURAZIONE EDIFICIO ABBANDONATO**D: STATO DEL MANUFATTO****] TRADIZIONALE (nessuna alterazione)** PARZIALMENTE RISTRUTTURATO IN FASE DI RISTRUTTURAZIONE RISTRUTTURATO NUOVO – DIFFORME DALLA TIPOLOGIA**E: STATO DI CONSERVAZIONE**

	ottimo	buono	mediocre	cattivo	pessimo	rudere
STRUTTURE				X		
FINITURE				X		
COPERTURA				X		








**F: MODIFICHE DEGLI
ELEMENTI STRUTTURALI****] NESSUNA ALTERAZIONE** ALTERAZIONI DI MODESTA ENTITA' ALTERAZIONI SOSTANZIALI**G: MODIFICHE
DELL'IMPIANTO EDILIZIO** AGGIUNTI ELEMENTI CONSISTENTI AGGIUNTO SOLO WC**] NESSUNA AGGIUNTA** ALTRO _____

H: QUALITA'
ARCHITETTONICHE








-  MONUMENTALE
-  DI PARTICOLARE VALORE ARCHITETTONICO
-  VALORE ARCHITETTONICO MEDIO
-  TESTIMONIANZA STORICA
-  IN DIFFORMITA' CON L'AMBIENTE

PARTICOLARI ARCHITETTONICI






I: CORNICIONI (lati lunghi)

-  CON UNA FILA DI MATTONI
-  SCALINATO
-  A DENTE DI SEGA
-  A CUBETTI
-  CON MENSOLE
-  SPORGENTE SULL'ANGOLO DEL LATO CORTO
-  NON SPORGENTE SULL'ANGOLO DEL LATO CORTO


 



K: CORNICE

-  SOTTO LA LINEA DELLA FINESTRA
-  MARCA PIANO
-  DOPPIA
-  ASSENTE
-  CON MENSOLE
-  ELEMENTI SPECIALI IN MATTONE
-  ELEMENTI SPECIALI IN COTTO





  


L: FINESTRE

-  ARCHITRAVE IN LEGNO
-  ARCHITRAVE IN C.A.
-  PIATTABANDA IN MATTONI
-  ARCO A SESTO RIBASSATO
-  ARCO A TUTTO SESTO

M:PORTONI

-  ARCHITRAVE IN LEGNO
-  ARCHITRAVE IN C.A.
-  PIATTABANDA IN MATTONI
-  ARCO A SESTO RIBASSATO
-  ARCO A TUTTO SESTO

N: MATERIALE DA
COSTRUZIONE

-  MATTONE FACCIA A VISTA
 -  MATTONE INTONACATO
 -  PIETRA FACCIA A VISTA
 -  PIETRA INTONACATA
 -  PIETRA LISTATA
 -  MATERIALI NON TRADIZIONALI
 -  ALTRO _____
-
-

O: CARATTERI ESTERNI

- ⌋ RECINZIONE E CANCELLI
- ⌋ AIA IMBRECCIATA
- ⌋ AIA PAVIMENTATA
- ⌋ ALBERATURE
- ⌋ PRATO
- ✍ SIEPI
- ✍ VIALE

P: ACCESSORI

	POZZO	FORNO	SILOS	CAPANNA	TETTOIA	FIENILE	POLLAIO	PORCILAIA
UNITO ALL'ABITAZIONE	✍	✍	✍	⌋	⌋	✍	⌋	⌋
SEPARATO DALL'ABITAZIONE	⌋	⌋	⌋	⌋	⌋	⌋	⌋	⌋
DI INTERESSE ARCHITETTONICO	✍	✍	✍	✍	✍	✍	✍	✍
STATO DI CONSERVAZIONE	B	M	M	M	M	M	M	M

| O= ottimo | B = buono | M = mediocre | C= cattivo | P = pessimo | R = rudere |

MODIFICHE RECENTI:

AUTORIZZATE CON:

ALTRO:

SITUAZIONE PRECEDENTE – FOTO SCHEDA ANNO 2005





SCHEDA N. 155

DATI CATASTALI:

FOGLIO 16

MAPPALE 28

PRESCRIZIONI PRG VIGENTE: Elementi diffusi del paesaggio agrario o naturale di rilevante valore paesistico - ambientale (art. 12 delle N.T.A.).

NORME TECNICHE: INTERVENTI PRESCRITTI E CONSENTITI

CORPI DI FABBRICA:

A1: RC 1,2bis,4,5,6,7/8,10.

RE 1,2,3/4,8bis*,9,10*,10bis*,16*

A2:

A3:

A4:

A5:

A6:

NOTE: **In RC** il possibile riordino delle aperture dovrà avvenire nel rispetto delle originarie bucature.


ELEMENTI ADERENTI: B1: DR 1,2,7,9,11,12,13*.
B2: DR 1,2,7,9,11,12,13*.
B3: DR 1,2,7,9,11,12,13*.
B4: D.
B5:
B6:

NOTE:


ANNESSO COLONICO C1: DR 1,3,5,7,9,11,12.
C2: DR 1,2,5,7,9,11,12.
C3: DR 1,2,5,7,9,11,12.
C4: D.
C5: DR 1,2,5,7,9,11,12.
C6:
C7:
C8:

NOTE:

PLANIMETRIA GENERALE DELLO STATO DI FATTO

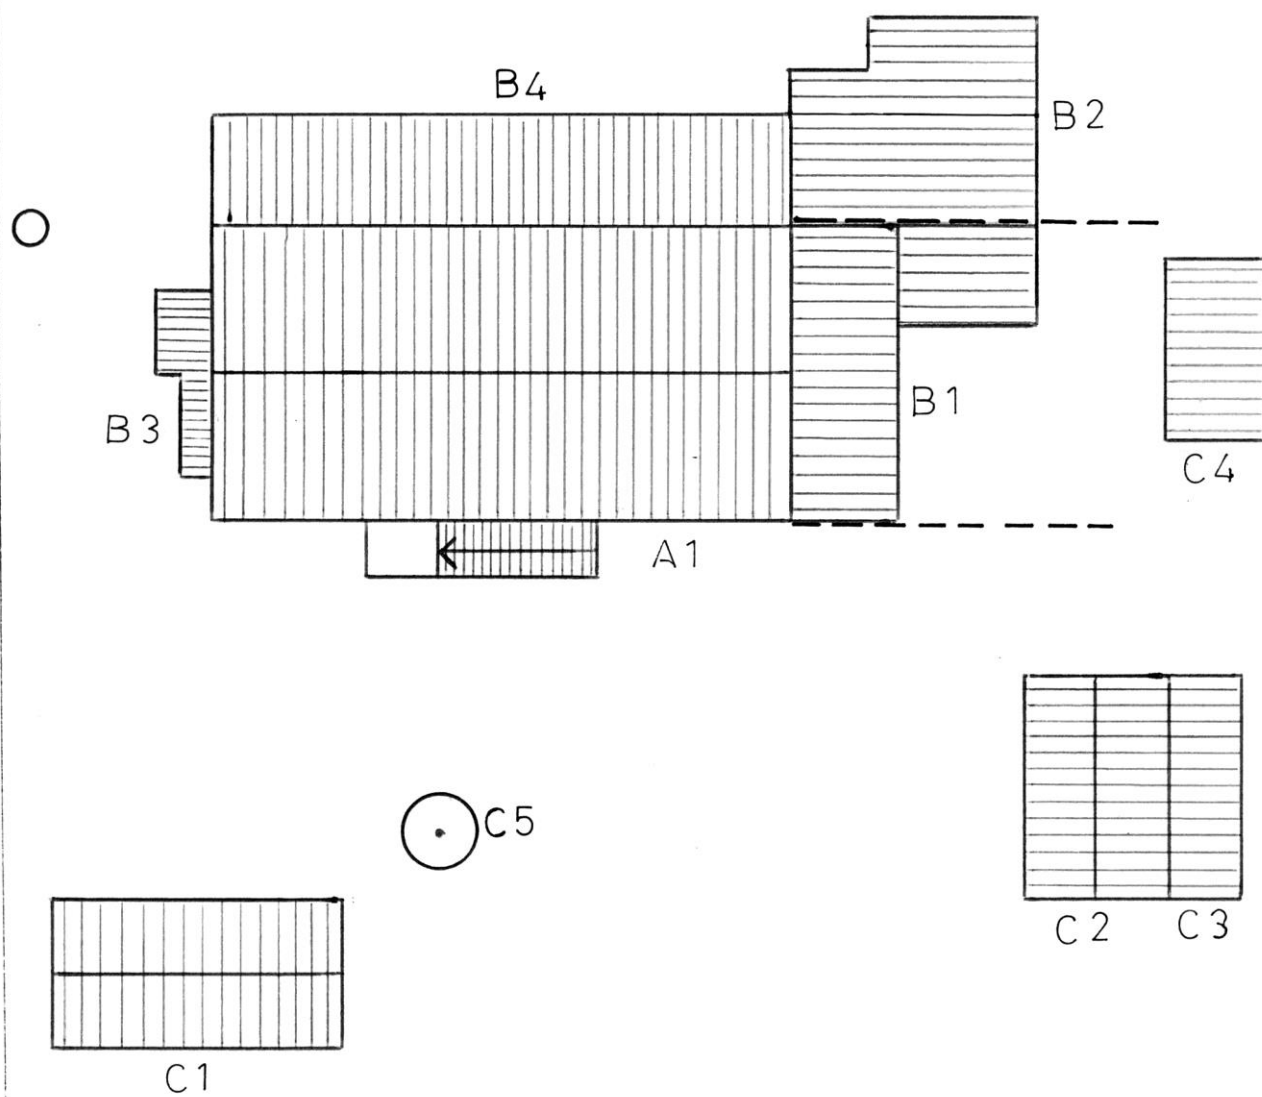

vicinale

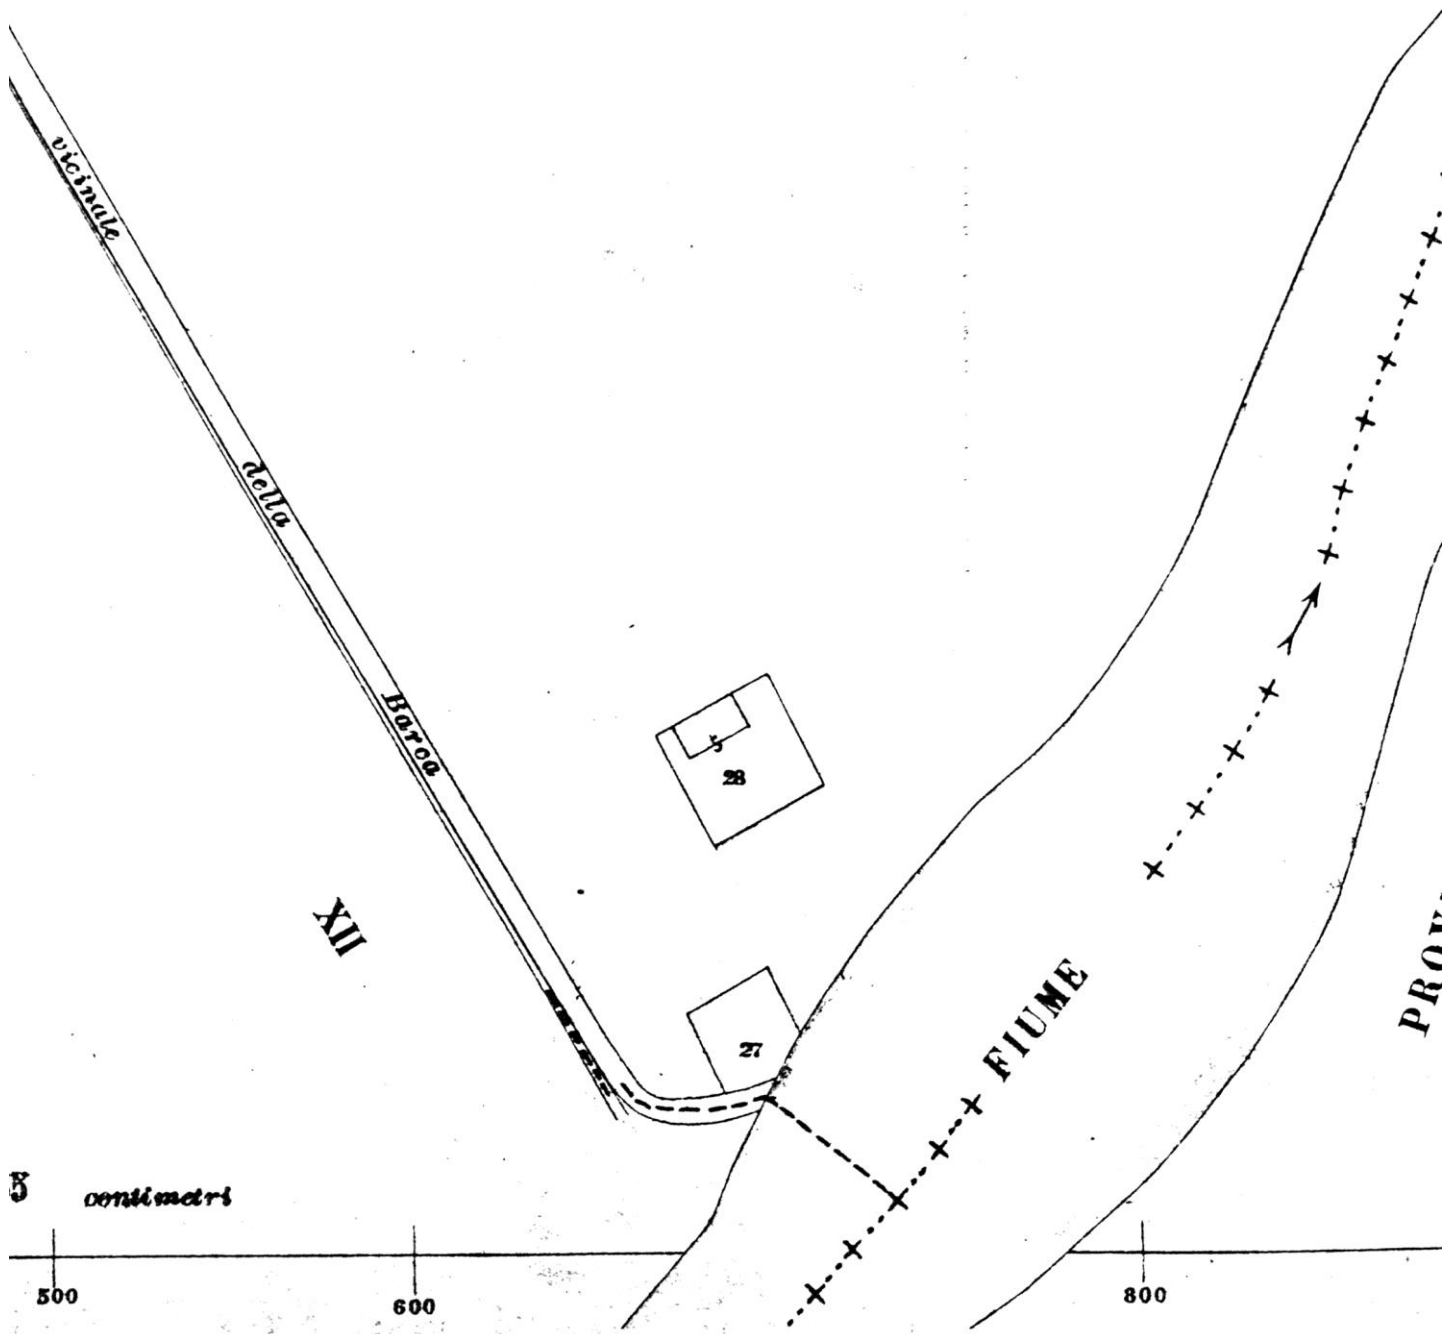

5 centimetri