


# COMUNE DI CASTELFIDARDO

## EDIFICI E MANUFATTI RURALI DI INTERESSE STORICO – RILIEVO 2005

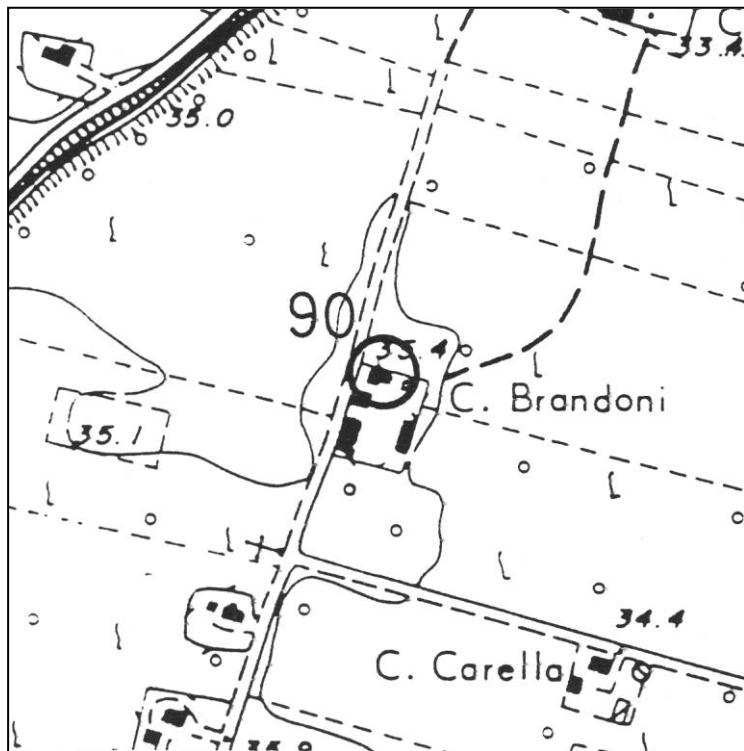

SCHEDA N°: 90

COMPILATA IL: gennaio 2006

DALL'UFFICIO TECNICO COMUNALE

LOCALITA':

VIA/C.DA: Via dell'Acquedotto

Aereofotogrammetrico scala 1:5000

POSIZIONE:

- ☐ POGGIO
- ☐ CRINALE
- ☐ VERSANTE
- ☐ PIANURA

FABBRICATO:

- ☐ UN PIANO
- ☐ DUE PIANI
- ☐ TRE PIANI
- ☐ QUATTRO PIANI

UNITA' ABITATIVE: Una

CORPI DI FABBRICA: Due


EPOCA: Anteriore al 1800



VERIFICA  
INTERVENTI  
REALIZZATI

- ☐ NESSUNO
- ☐ PARZIALE AL
  - ☐ P.T.
  - ☐ P.1.
- ☐ PARZIALE  
ESTERNO
- ☐ IN CORSO
- ☐ COMPLETATO
- ANNO \_\_\_\_\_
- ☐ ALTRO

SITUAZIONE ATTUALE – FOTO ANNO 2023

**A: TIPOLOGIE EDILIZIE** EDIFICIO A CORPO UNICO EDIFICIO COMPOSTO CON CORPI A VOL. VARIABILE CON CORPI A VOL. UNIFORME EDIFICIO CON BIGATTERIA EDIFICIO PADRONALE PALOMBARA EDIFICIO CON SCALA INTERNA EDIFICIO CON SCALA ESTERNA CENTRALE LATO LUNGO CENTRALE LATO CORTO DISSIMMETRICA




---

---

**B: SCALA ESTERNA** CON COPERTURA TOTALE CON LOGGETTA DI INGRESSO SCOPERTA



---

 ---

**C: DESTINAZIONE D'USO** ABITAZIONE PER IL COLTIVATORE ABITAZIONE SALTUARIA PER IL COLTIVATORE CIVILE ABITAZIONE (permanente) ( PIANO TERRA,  PIANO PRIMO) CIVILE ABITAZIONE (saltuaria) ( PIANO TERRA,  PIANO PRIMO) ATTIVITA' PRODUTTIVA DEPOSITO ( PIANO TERRA,  PIANO PRIMO) IN FASE DI RISTRUTTURAZIONE EDIFICIO ABBANDONATO

---

---

**D: STATO DEL MANUFATTO** TRADIZIONALE (nessuna alterazione) PARZIALMENTE RISTRUTTURATO IN FASE DI RISTRUTTURAZIONE RISTRUTTURATO NUOVO – DIFFORME DALLA TIPOLOGIA

---


---

**E: STATO DI CONSERVAZIONE**

	ottimo	buono	mediocre	cattivo	pessimo	rudere
STRUTTURE			X			
FINITURE			X			
COPERTURA			X			


---

---






**F: MODIFICHE DEGLI ELEMENTI STRUTTURALI** NESSUNA ALTERAZIONE ALTERAZIONI DI MODESTA ENTITA' ALTERAZIONI SOSTANZIALI PRESENZA DI UN CONTRAFFORTE

---

---

**G: MODIFICHE DELL'IMPIANTO EDILIZIO** AGGIUNTI ELEMENTI CONSISTENTI AGGIUNTO SOLO WC NESSUNA AGGIUNTA ALTRO: aggiunta una tettoia.

 H: QUALITA'  
ARCHITETTONICHE

-  MONUMENTALE
-  DI PARTICOLARE VALORE ARCHITETTONICO
-  VALORE ARCHITETTONICO MEDIO
-  TESTIMONIANZA STORICA
-  IN DIFFORMITA' CON L'AMBIENTE

---








---

## PARTICOLARI ARCHITETTONICI








---

---






I: CORNICIONI (lati lunghi)

-  CON UNA FILA DI MATTONI
-  SCALINATO
-  A DENTE DI SEGA
-  A CUBETTI
-  CON MENSOLE
-  SPORGENTE SULL'ANGOLO DEL LATO CORTO
-  NON SPORGENTE SULL'ANGOLO DEL LATO CORTO






K: CORNICE

  -  SOTTO LA LINEA DELLA FINESTRA
-  MARCA PIANO
-  DOPPIA
-  ASSENTE
-  CON MENSOLE
-  ELEMENTI SPECIALI IN MATTONE
-  ELEMENTI SPECIALI IN COTTO





  


L: FINESTRE

-  ARCHITRAVE IN LEGNO
-  ARCHITRAVE IN C.A.
-  PIATTABANDA IN MATTONI
-  ARCO A SESTO RIBASSATO
-  ARCO A TUTTO SESTO








M:PORTONI

-  ARCHITRAVE IN LEGNO
-  ARCHITRAVE IN C.A.
-  PIATTABANDA IN MATTONI
-  ARCO A SESTO RIBASSATO
-  ARCO A TUTTO SESTO







N: MATERIALE DA  
COSTRUZIONE

-  MATTONE FACCIA A VISTA
  -  MATTONE INTONACATO
  -  PIETRA FACCIA A VISTA
  -  PIETRA INTONACATA
  -  PIETRA LISTATA
  -  MATERIALI NON TRADIZIONALI
  -  ALTRO \_\_\_\_\_
- 
-

O: CARATTERI ESTERNI

-  RECINZIONE E CANCELLI
-  AIA IMBRECCIATA
-  AIA PAVIMENTATA
-  ALBERATURE
-  PRATO
-  SIEPI
-  VIALE

P: ACCESSORI

	POZZO	FORNO	SILOS	CAPANNA	TETTOIA	FIENILE	POLLAIO	PORCILAIA
UNITO ALL'ABITAZIONE								
SEPARATO DALL'ABITAZIONE								
DI INTERESSE ARCHITETTONICO								
STATO DI CONSERVAZIONE	M	M		M	M	M	M	M

| O= ottimo | B = buono | M = mediocre | C= cattivo | P = pessimo | R = rudere |

MODIFICHE RECENTI:

AUTORIZZATE CON:

ALTRO:

SITUAZIONE PRECEDENTE – FOTO SCHEDA ANNO 2005







SCHEDA N. 90

---

---

DATI CATASTALI:

FOGLIO 31

MAPPALE 13

PRESCRIZIONI PRG VIGENTE: Paesaggio agrario di interesse storico ambientale (art. 13 delle N.T.A.).

---

---

---

---

**NORME TECHICHE: INTERVENTI PRESCRITTI E CONSENTITI**

---

---

CORPI DI FABBRICA:

A1: RC 1,2bis,4,5,6,7,10.

**RE 1,2,3/4,8bis\*9,10\*,10bis\***

A2: RC 1,2bis,4,5,6,7,10

**RE 1,2,3/4,8bis\*9,10\*,10bis\*,16\***

A3:

A4:

A5:

A6:

NOTE: **In RC** il possibile riordino delle aperture dovrà avvenire nel rispetto delle originarie bucatore. **Per le parti originali del fabbricato, dove si preveda la demolizione e ricostruzione tale possibilità potrà essere consentita solo per gravi motivi di stabilità certificati da apposita perizia firmata da un tecnico abilitato, che attesti l'inesistenza di soluzioni alternative e l'impossibilità di eseguire il restauro e**

**risanamento conservativo; in ogni modo la demolizione dovrà essere preceduta da un accurato rilievo fotografico e laddove possibile geometrico, con particolare attenzione ad eventuali elementi architettonici quali cornici, lesene, nicchie architravi...ecc. Si raccomanda di privilegiare, in luogo della totale demolizione, interventi di smontaggio controllato che garantiscano in ogni caso il recupero ed il riutilizzo del materiale costruttivo**


ELEMENTI ADERENTI:      B1: D.  
                                 B2: DR 1,2,9,11,12,13\*.  
                                 B3: D.  
                                 B4:  
                                 B5:  
                                 B6:

NOTE:


ANNESSO COLONICO      C1: RC 1,2bis,4,5,6,7,10.  
                                 C2: RC 1,2bis,3,5,6,7,10.  
                                 C3: D.  
                                 C4: DR 1,2,7,9,11,12,13.  
                                 C5: DR 1,2,7,9/10,11,12.  
                                 C6: DR 1,3,4,7,9/10,11,12.  
                                 C7:  
                                 C8:

NOTE:

PLANIMETRIA GENERALE DELLO STATO DI FATTO

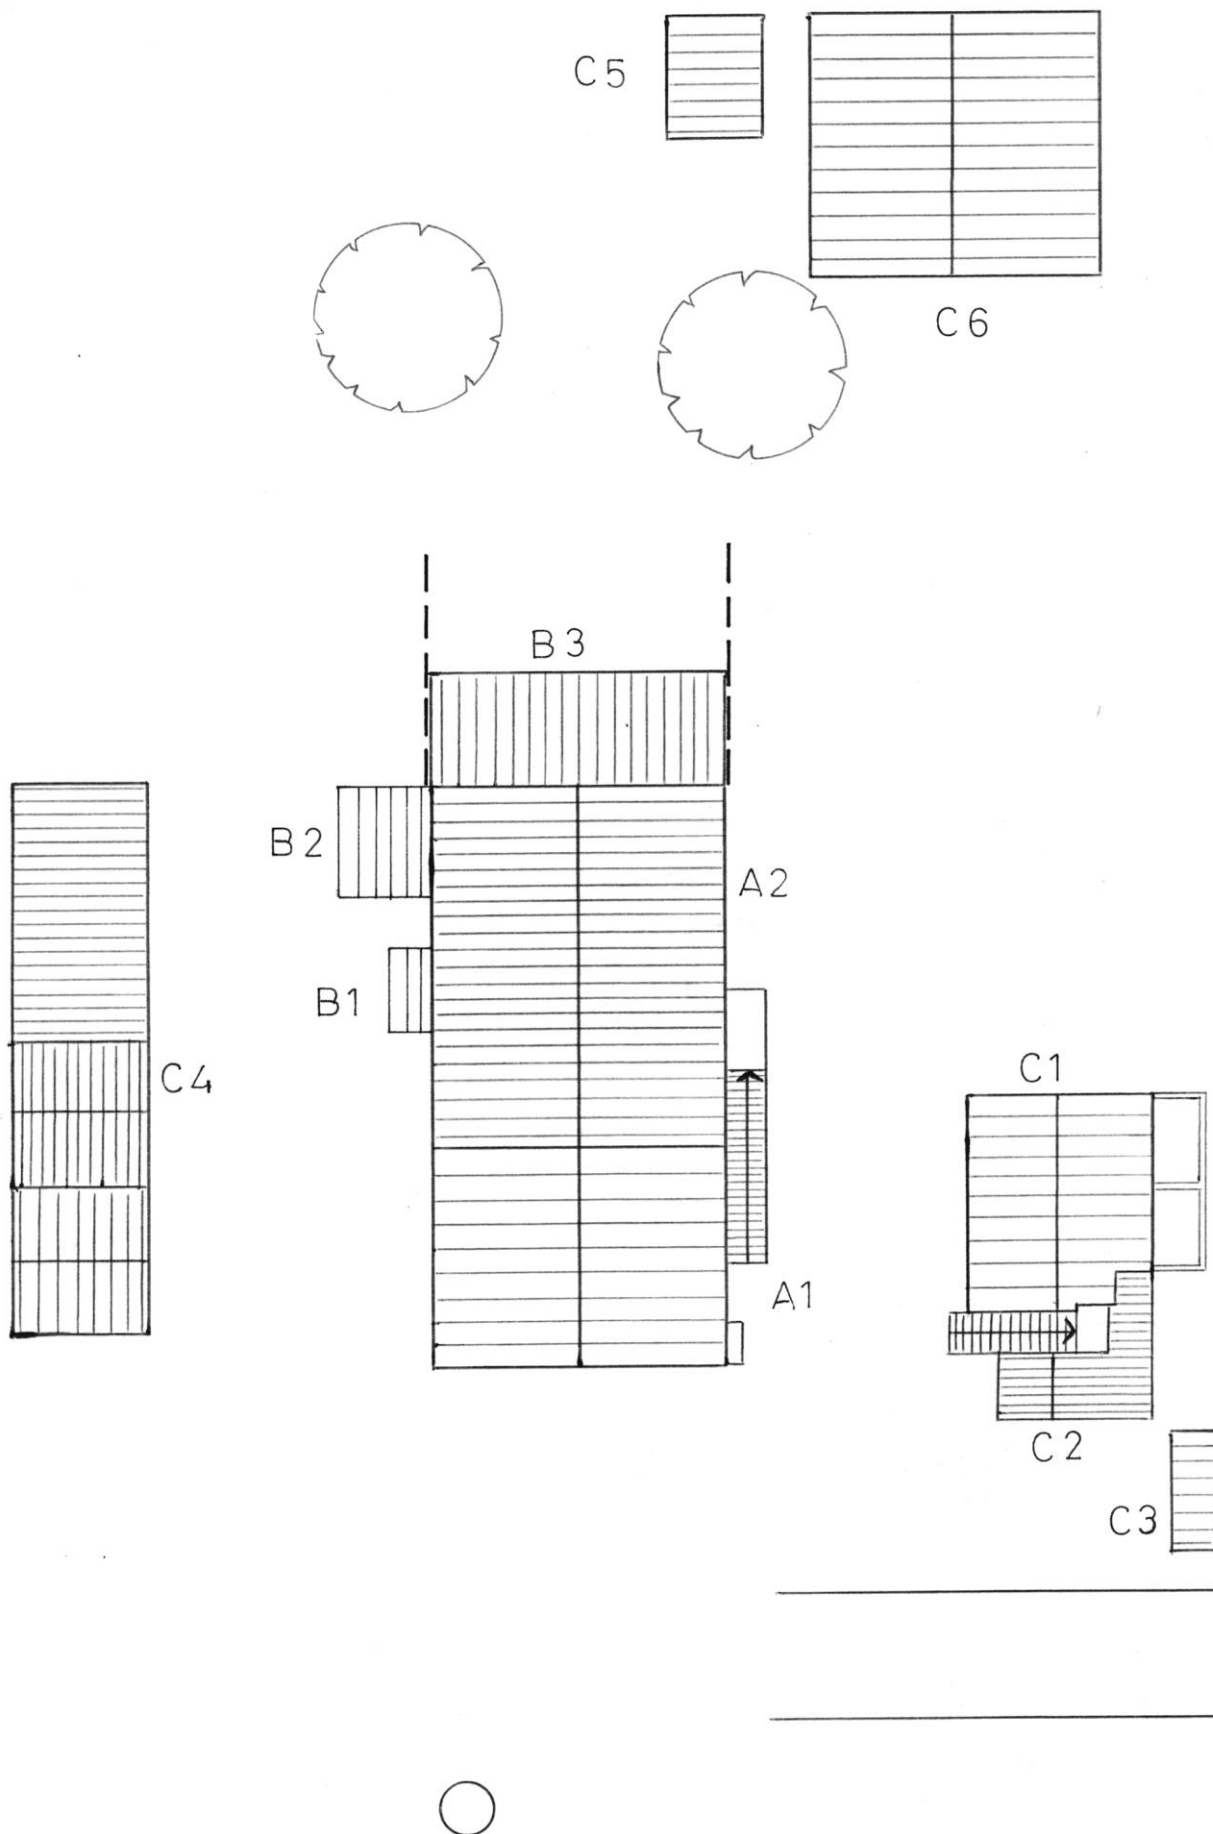


6



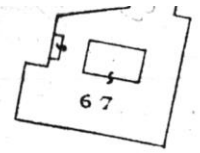


12

3

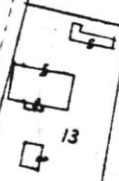

14

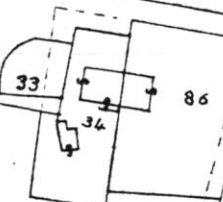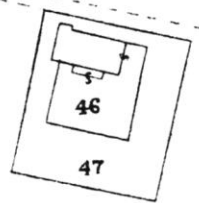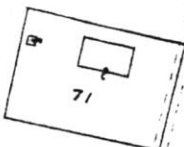

48