



**PROSPETTO A - A**


- \* n° 76  
Restauro e risanamento conservativo  
come da Autorizzazione Soprint. BB.AA. del 05/10/2004  
(Prot. Comunale n°20128 del 14/10/2004)
- n° 61, 94  
Tombe oggetto di modifica

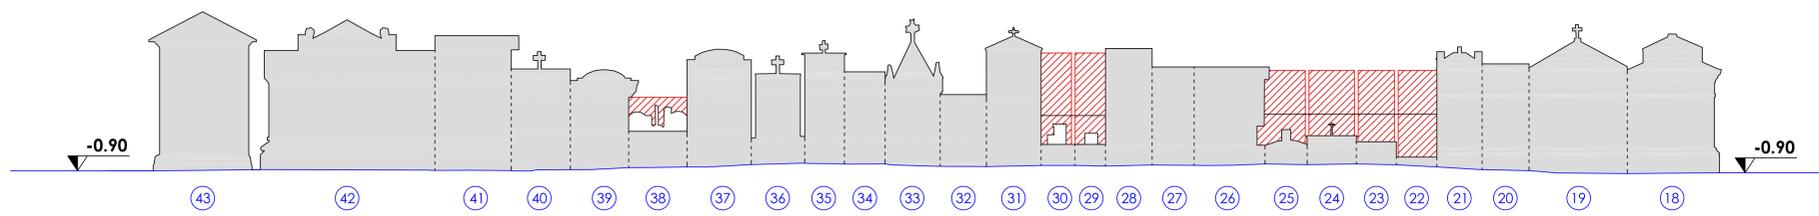


**PROSPETTO B - B**

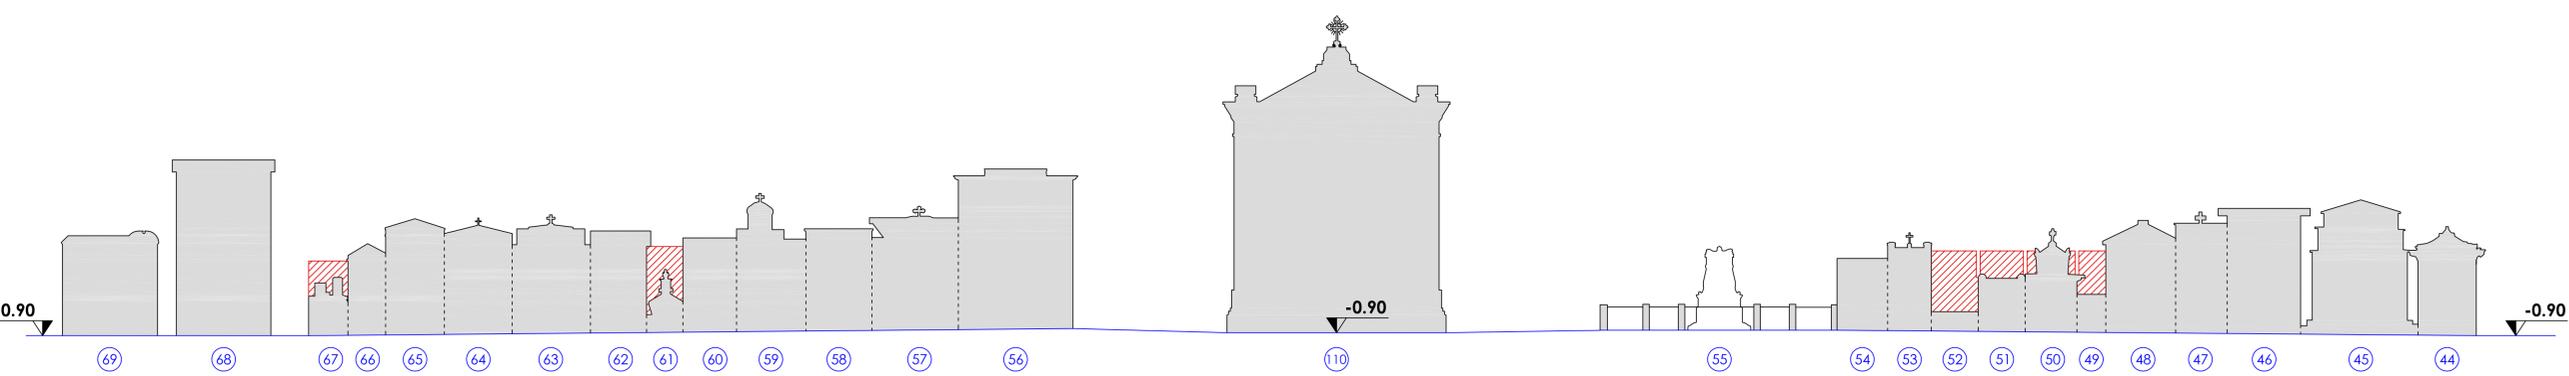

**PROSPETTO C - C**

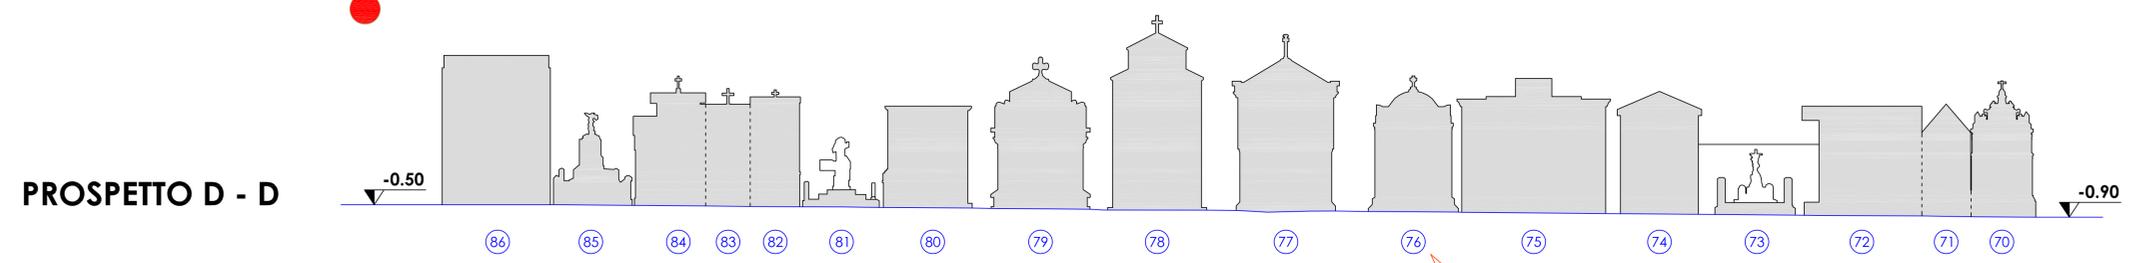

**PROSPETTO D - D**

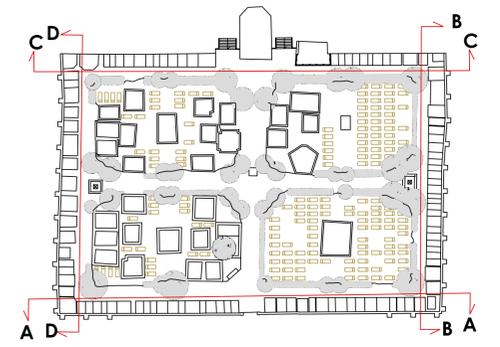

LEGENDA :

Dimensionamento massimo previsto per eventuali interventi di sopraelevazione

Comune di Castelfidardo (AN)



**VARIANTE AL PIANO DI RECUPERO DEL CIMITERO STORICO**

data : 21 / 06 / 2013

COMMITENTE: COMUNE DI CASTELFIDARDO

Tavola  
**n° 4**  
Scala 1:100

**QUADRO DEGLI INTERVENTI PROSPETTI**  
**MODIFICA TOMBE N° 61, 94**

PROGETTISTI: *ing. Ranieri Bocchini*  
*ing. Roberto Cittadini*