



# COMUNE DI CASTELFIDARDO

- PROVINCIA DI ANCONA -

SETTORE V "SVILUPPO ECONOMICO - PROMOZIONE DEL TERRITORIO"

ORDINANZA N. 18 = 4 GIU. 2019 Attività Economiche

Oggetto: FIERA S. ANTONIO - 15.06.2019- prescrizioni operative

## IL SINDACO

**Vista** la deliberazione C.C. n.41/87 istitutiva della Fiera di S.Antonio prevista per il 15 giugno di ogni anno;

**Vista** la deliberazione G.M. 558/95 di presa d'atto della suddetta Fiera ai sensi della Legge 112/91 e successive modifiche ed integrazioni;

**Ritenuto** di confermare anche per il corrente anno le modalità di svolgimento della predetta Fiera nonché di impartire prescrizioni operative al fine di garantire la regolare organizzazione ed il corretto svolgimento della medesima;

**Vista** la circolare del Ministero dell'Interno Dip.VVFF prot.n°0003794 del 12/03/14 con la quale vengono prescritte le indicazioni tecniche di prevenzione incendi per l'istallazione e la gestione di mercati e fiere su aree pubbliche con presenza di strutture fisse, rimovibili e autonegozi che utilizzano bombole di g.p.l.;

**Ritenuto** opportuno quindi localizzare n°4 posteggi il n°60 - 62 - A - B da assegnare ad eventuali ambulanti che utilizzano bombole di g.p.l. per l'alimentazione di apparecchi per la cottura o il riscaldamento di alimenti di tipo professionale a bordo di autonegozi;

**Vista** la Det. Dirig. n°5/41 del 27/02/2019 (Racc.Uff.n°267 del 05/03/2019), con la quale veniva affidata alla Ditta VEGA SERVICE snc di Recanati (MC) l'organizzazione delle Fiere Comunali dal 2019 al 2022;

**Vista** la vigente normativa in materia di commercio su aree pubbliche, L.R. 27/09 - RR DGR n°872/11;


## ORDINA

- 1) di approvare l'allegata planimetria dei posteggi della Fiera di S.Antonio del 15/06/19;
- 2) di riservare i posteggi nn° 55/bis e 61 ai produttori agricoli titolari di autorizzazione di cui alla ex Legge 59/1963;
- 3) di riservare i posteggi nn°60 - 62 - A - B- agli ambulanti che utilizzano bombole di g.p.l. per l'alimentazione di apparecchi per la cottura o il riscaldamento di alimenti di tipo professionale a bordo di autonegozi;
- 4) di stabilire il seguente orario:
  - accesso area mercatale: dalle ore 7.00
  - inizio vendite: dalle ore 8.00
  - termine vendite: ore 20.00
  - sgombero area: entro ore 21.00
  - assegnazione posteggi occasionalmente liberi: dalle ore 8.30
- 5) di demandare:
  - alla P.M.: gestione adempimenti C.D.S. e ordine pubblico;
  - all'Uff.Traffico: posa in opera e rimozione segnaletica, delimitazione spazi area mercatale;
  - all'Ufficio Igiene Ambiente: controllo posizionamento cassonetti raccolta differenziata nell'area fieristica;
  - alla Ditta VEGA VERVICE snc di Recanati (MC) la gestione concessioni posteggi, riscossione TOSAP - Distribuzione agli operatori dei sacchetti raccolta rifiuti (l'area mercatale a fine fiera dovrà essere lasciata sgombra da tutti i suoi rifiuti che dovranno essere raccolti nei relativi sacchetti e lasciati ai margini della strada possibilmente in prossimità dei cassonetti comunali).

Castelfidardo, li 4 GIU. 2019  
mb



IL SINDACO  
ROBERTO ASCANI

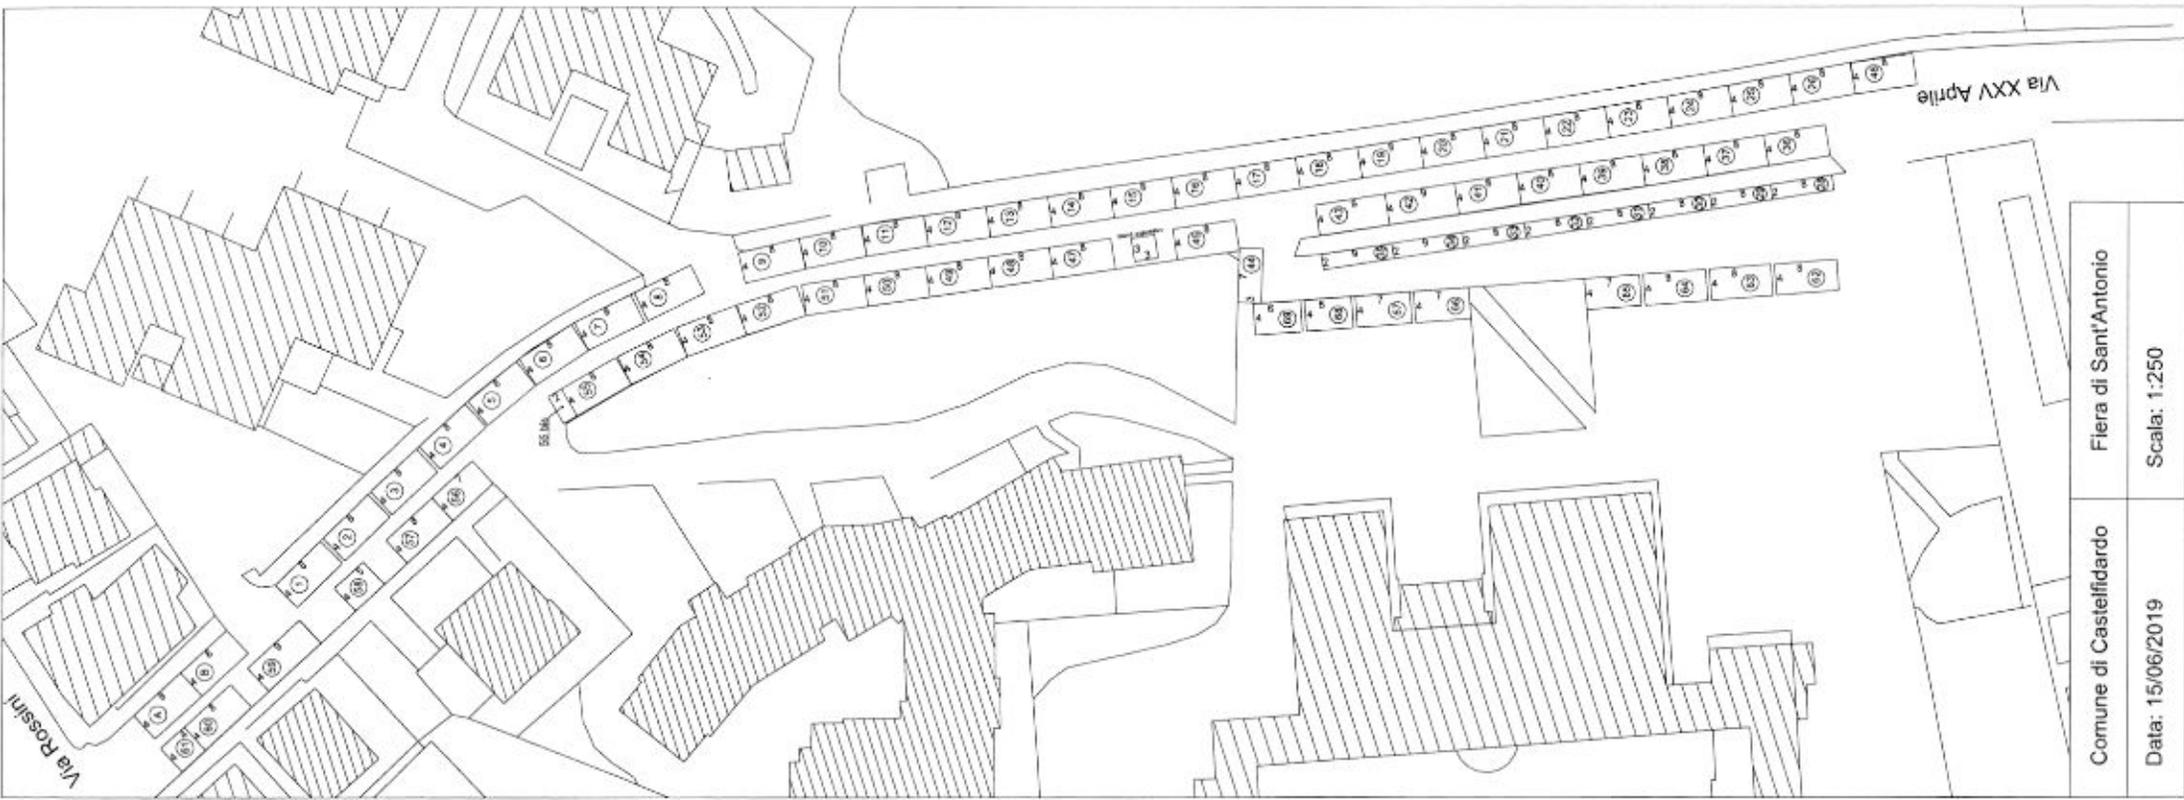

Comune di Castelfidardo	Fiera di Sant'Antonio
Data: 15/06/2019	Scala: 1:250