


Ditta: ATTILI GINO

ubicazione: Rione Bruno Buozzi n. 1

catasto: fg. 21, mapp. 139

- posizione: crinale;
- visibile soltanto dall'interno del tessuto urbano;
- tipologia edilizia: edificio a corpo unico a destinazione promiscua - laboratori, uffici, residenza - posto in continuità con altri edifici a diversa destinazione tramite un elemento semicircolare in cui è ubicato uno degli accessi; lo sviluppo longitudinale si svolge in senso perpendicolare alle curve di livello;
- struttura mista, con la parte centrale in c.a. ed i muri perimetrali in mattoni;
- costruito negli anni '50;
- recentemente ristrutturato;
- di non rilevante interesse storico-architettonico anche a causa del recente intervento che ne ha alterato le bucature e la copertura, con l'incongrua addizione di un superattico terrazzato con falde ruotate di 90 gradi;
- è destinato a laboratori per produzioni elettroniche e meccaniche; nel sottotetto vi è una residenza.

STRALCIO DAL P.R.G. - scala 1: 2000

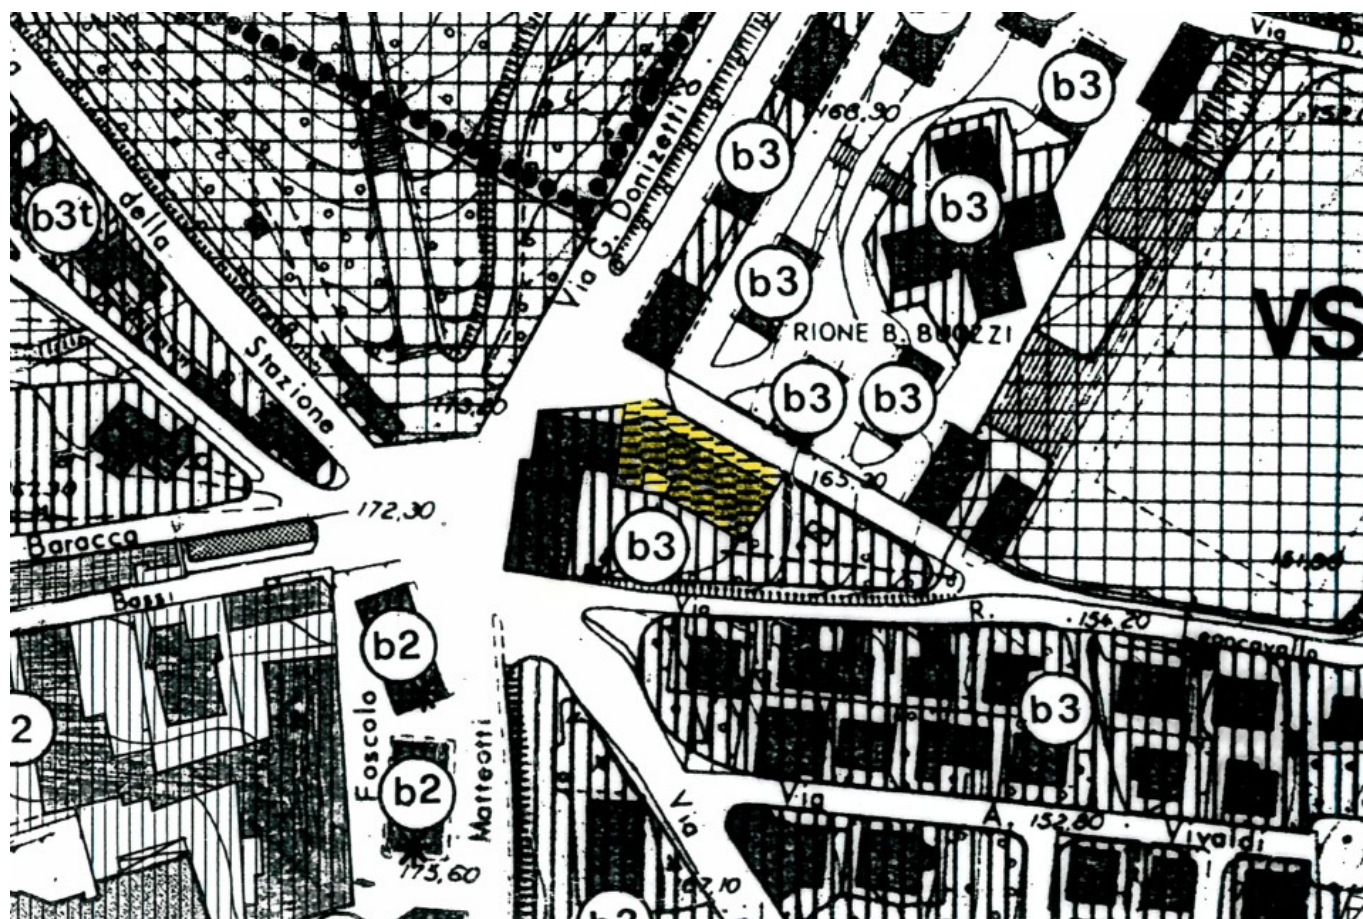

## Scheda N. 9 - NORME TECNICHE

Oltre agli interventi di cui ai punti a), b), c) e d) dell'art. 31 della L. 5/8/78 n. 457 è consentita la demolizione con ricostruzione; in questo caso si applicano gli indici e parametri di cui all'art. 24.3.2 (zone di completamento e tutela B3t).

PLANIMETRIA - scala 1:500

