



PROSPETTO NORD STATO MODIFICATO

nuovo telone in P.V.C. interno da ancorare nei nodi della struttura metallica geodetica

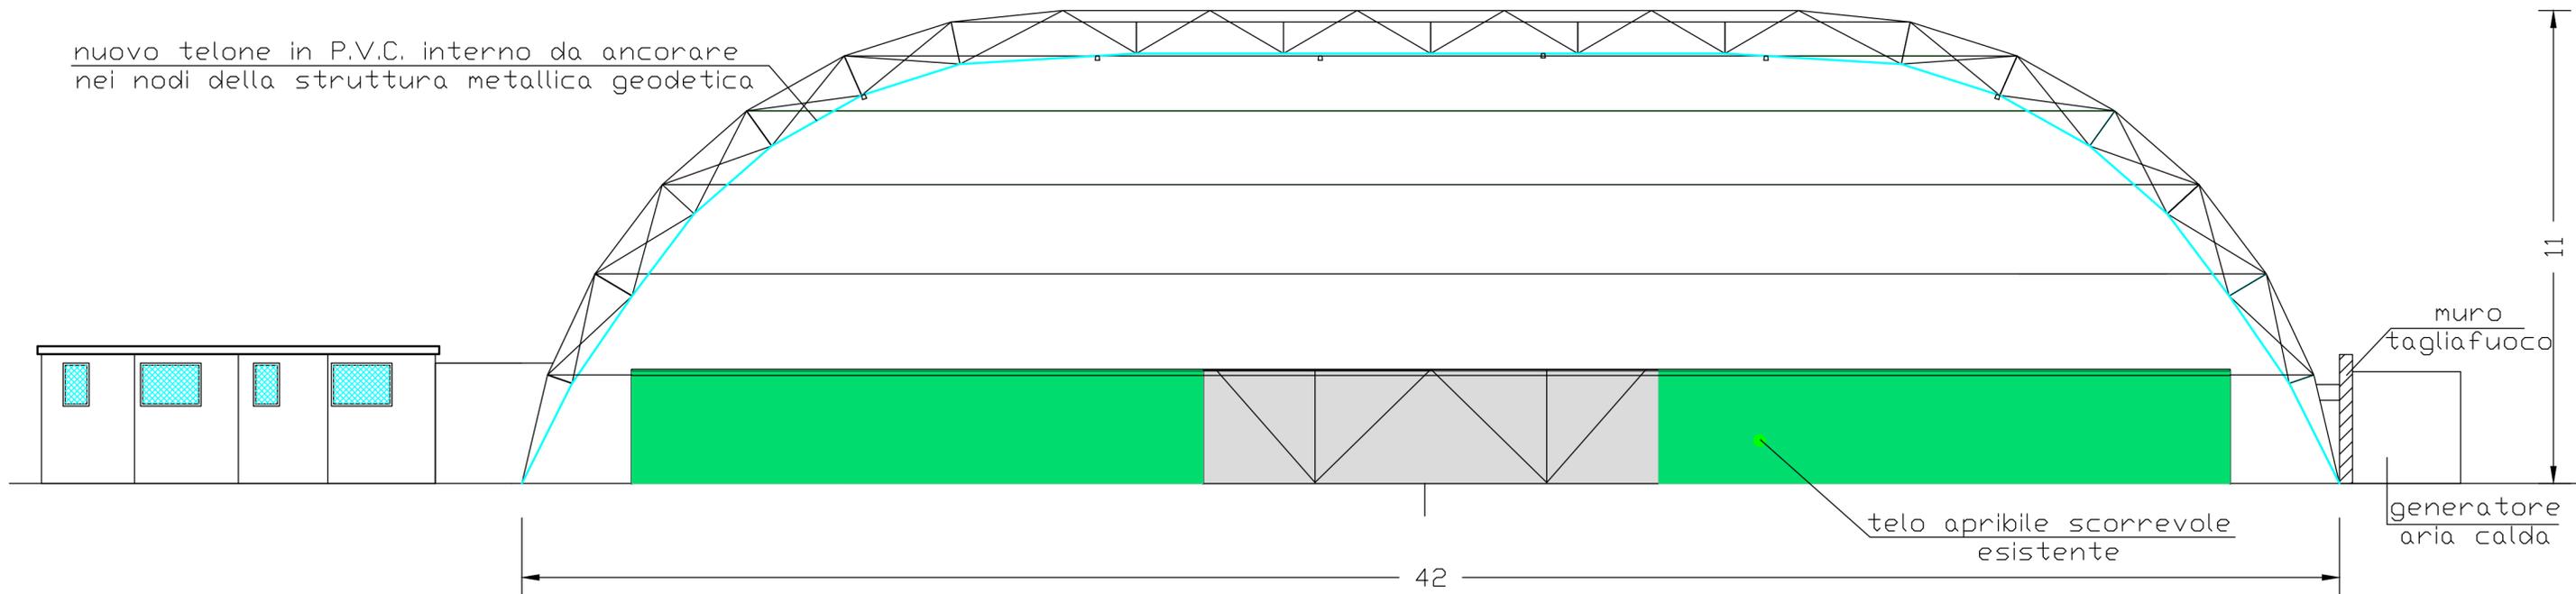

PROSPETTO EST STATO MODIFICATO

nuovo telone in P.V.C. interno da ancorare nei nodi della struttura metallica geodetica

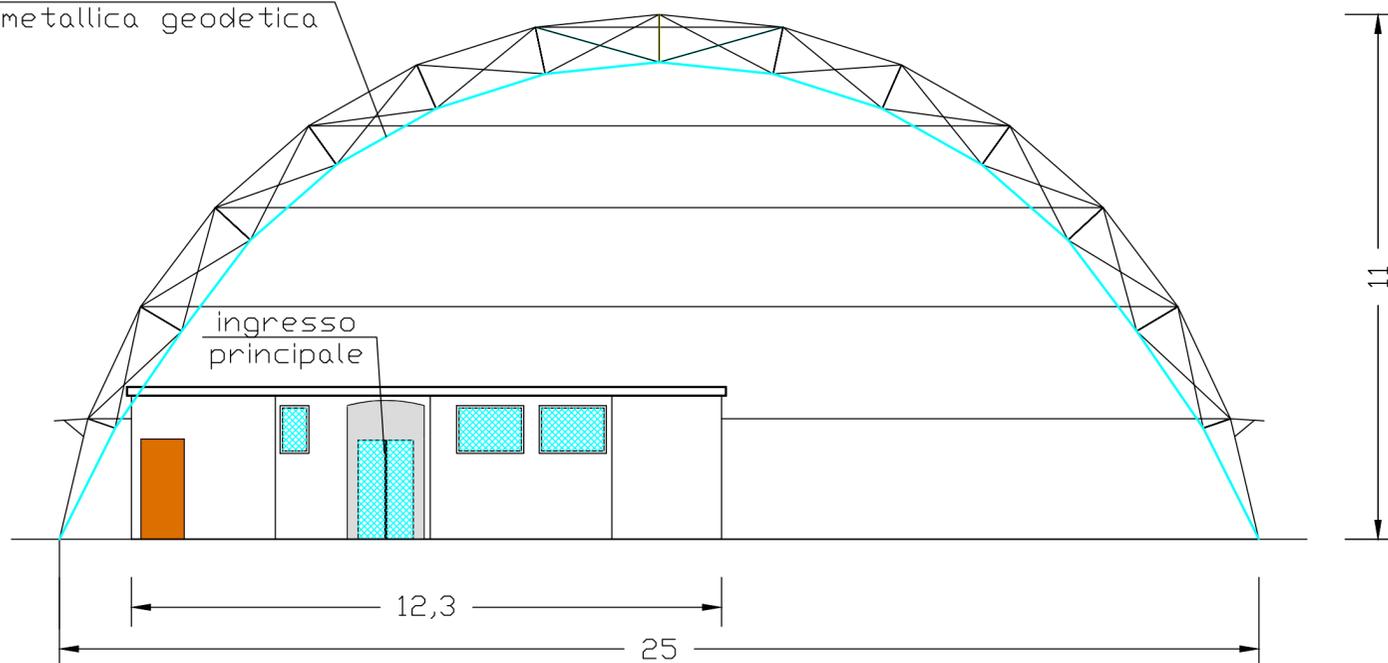

Comune di Castelfidardo

P.zza della Repubblica n.8 - 60022 Castelfidardo -
Tel. 071/7829300 Telefax 071/7829119
C.F. e P.I.00123220428

Proprietà:		COMUNE DI CASTELFIDARDO	
Materiali:			
oggetto:		data:	
Realizzazione copertura interna per creazione controsoffittatura struttura reticolare geodetica sita in zona Crocette del comune di Castelfidardo.		Settembre 2017	
		agg.:	
Progetto: PROGETTO DEFINITIVO - ESECUTIVO			
Tav.:	04	ARCHITETTONICO	scala: 1:100
PIANTE - PROSPETTI			
disegnatore:	progettista:	D.L. struttura:	