

COMUNE DI CASTELFIDARDO

PIANO DI
LOTTIZZAZIONE
"Via BRAMANTE"

PROPRIETÀ :

- FINECO Srl
- MAGI LORENZO
- AGREEMENT IMMOBILIARE

T 02

SCALA
1:2.000


Luglio
2017

Stralcio P.R.G.
Stralcio Aerofotogrammetrico

PROGETTISTA

STUDIO TECNICO Ing. Fabio GIARDINIERI
via del Gelso 34/a - 60020 Sirolo (AN) - Tel. 071 9331693

Piano di Lottizzazione "Via Bramante"

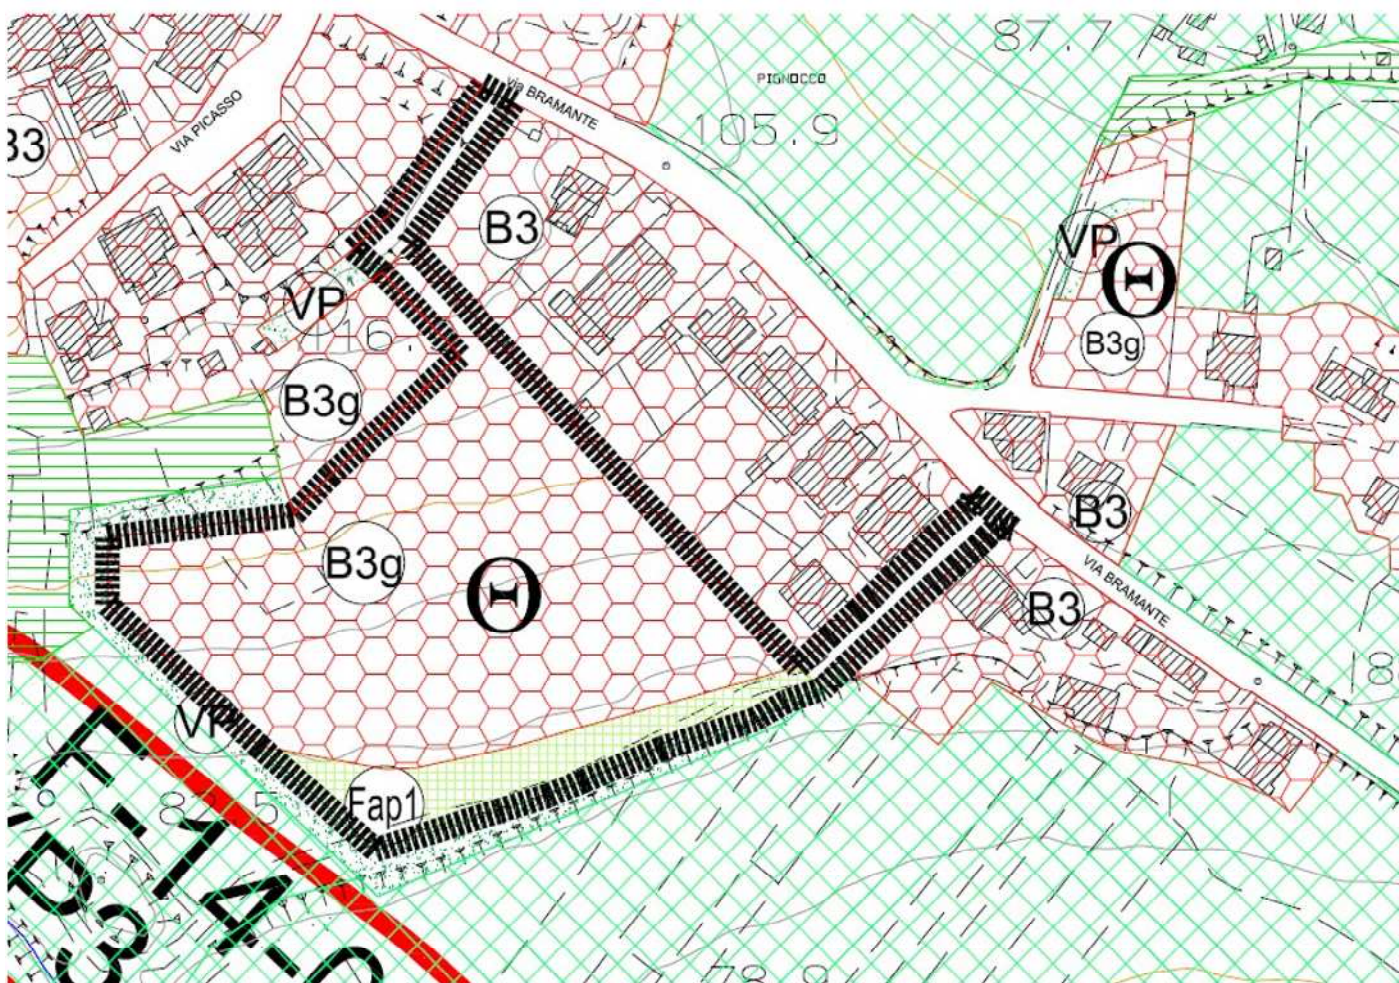


Stralcio P.R.G.

PIANO DI LOTTIZZAZIONE

" Via BRAMANTE "

Stralcio Aerofotogrammetrico

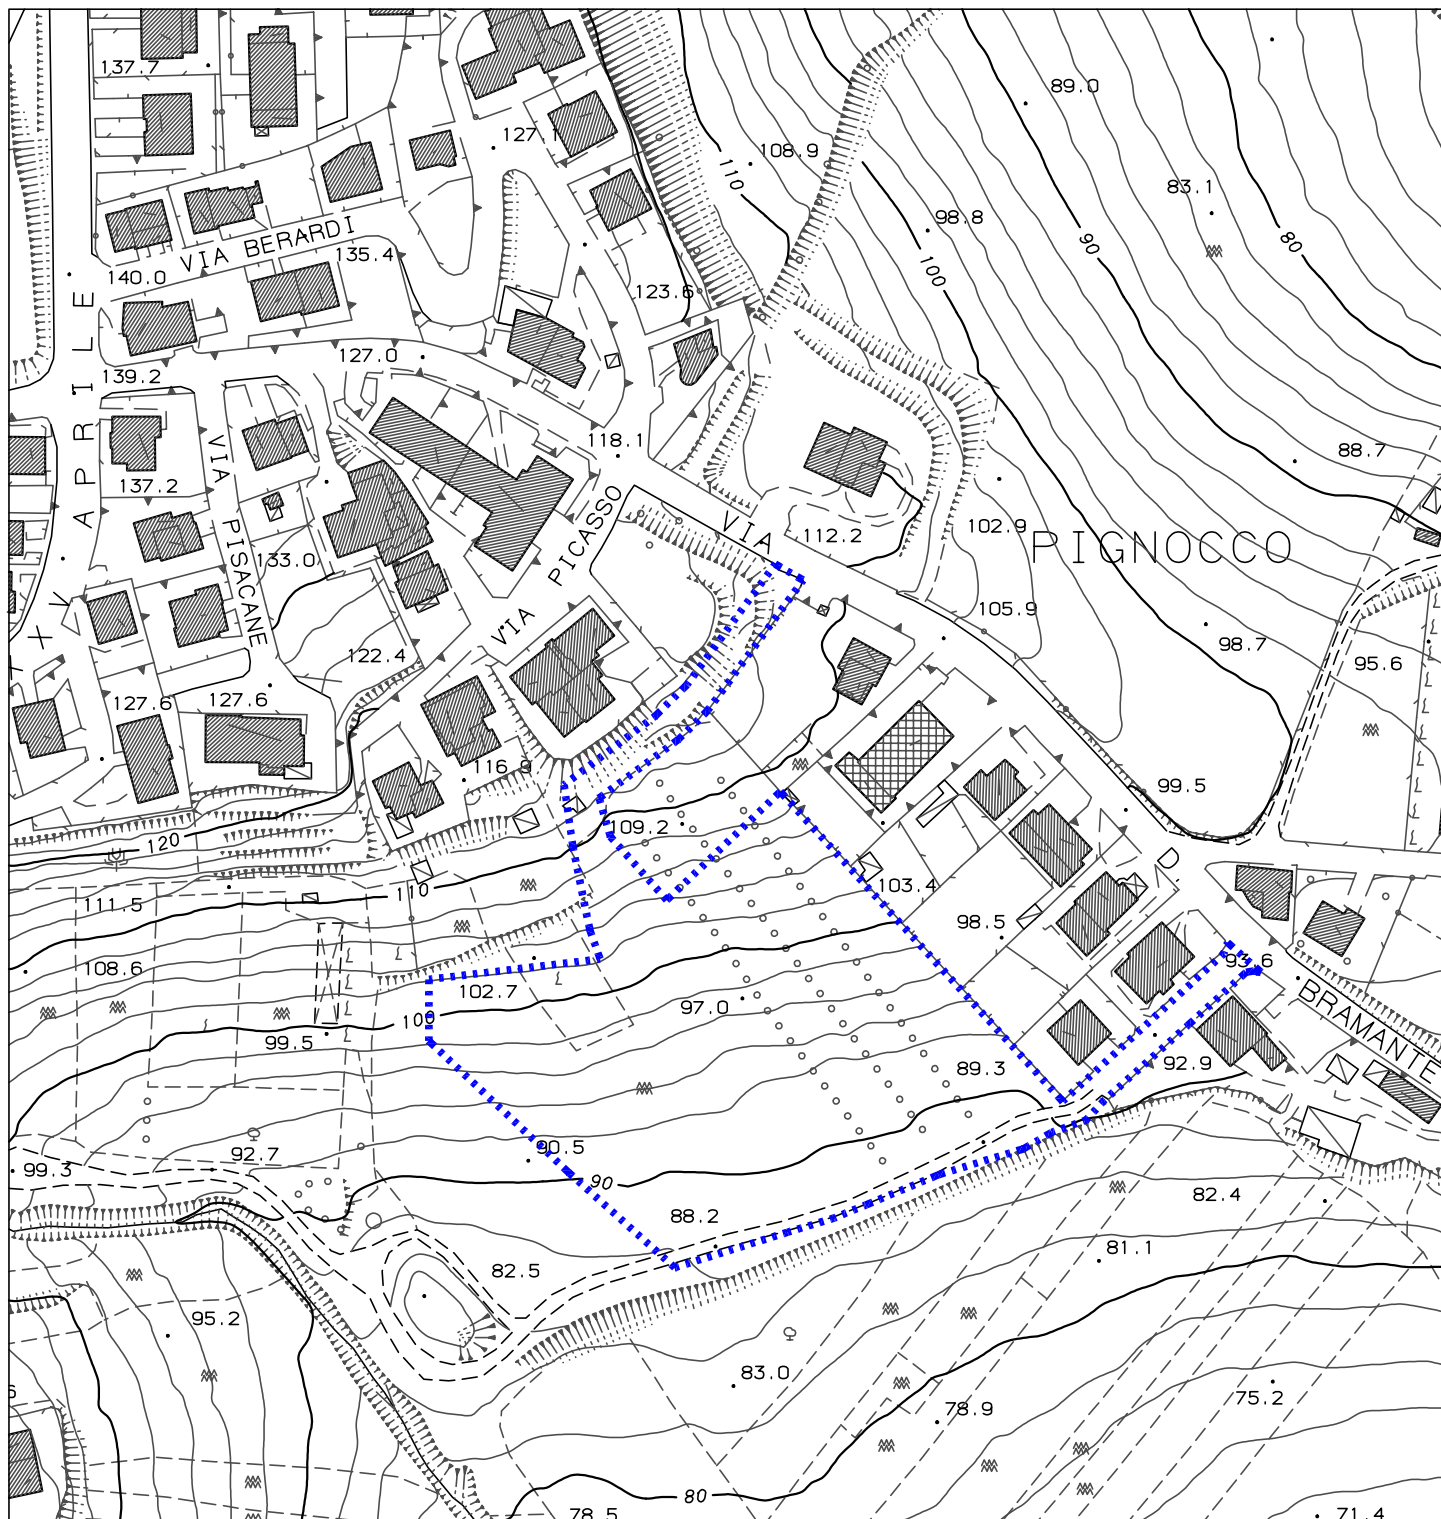

SCALA
1:2.000