


COMUNE DI CASTELFIDARDO

EDIFICI E MANUFATTI RURALI DI INTERESSE STORICO – RILIEVO 2005

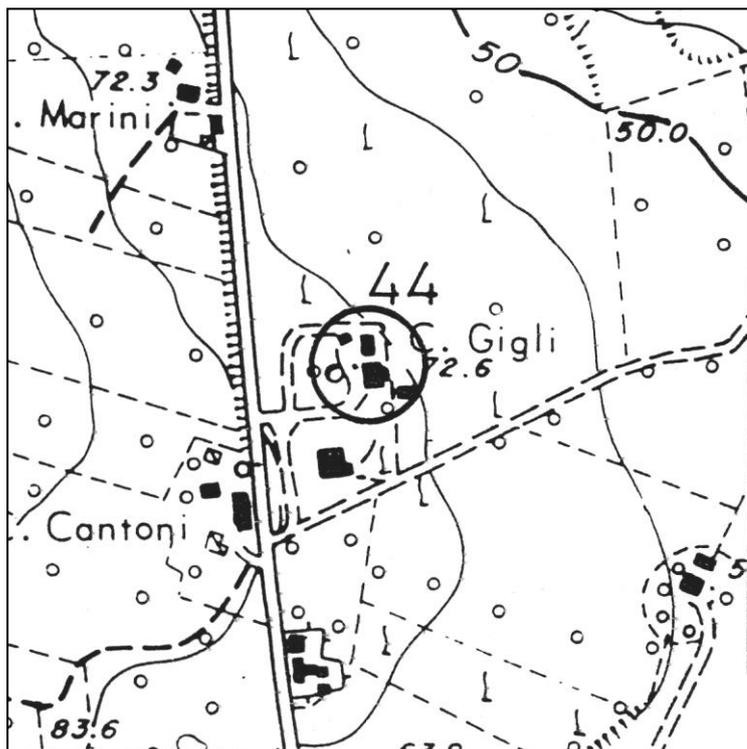

Aereofotogrammetrico scala 1:5000

SCHEDA N°: 44

COMPILATA IL: gennaio 2006

DALL'UFFICIO TECNICO COMUNALE

LOCALITA':

VIA/C.DA: Via Giolitti n° 16

POSIZIONE: POGGIO
 CRINALE
 VERSANTE
 PIANURA

FABBRICATO: UN PIANO
 DUE PIANI
 TRE PIANI
 QUATTRO PIANI

UNITA' ABITATIVE: Quattro

CORPI DI FABBRICA: Uno

EPOCA: I° metà sec. XIX



VERIFICA
INTERVENTI
REALIZZATI

NESSUNO
 PARZIALE AL
 P.T.
 P.1.
 PARZIALE
 ESTERNO
 IN CORSO
 COMPLETATO
 ANNO _____
 ALTRO

SITUAZIONE ATTUALE – FOTO ANNO 2005

A: TIPOLOGIE EDILIZIE

EDIFICIO A CORPO UNICO
 EDIFICIO COMPOSTO

CON CORPI A VOL. VARIABILE
 CON CORPI A VOL. UNIFORME

EDIFICIO CON BIGATTERIA

EDIFICIO PADRONALE

PALOMBARA

EDIFICIO CON SCALA INTERNA
 EDIFICIO CON SCALA ESTERNA

CENTRALE LATO LUNGO

CENTRALE LATO CORTO

DISSIMMETRICA

B: SCALA ESTERNA

CON COPERTURA TOTALE

CON LOGGETTA DI INGRESSO

SCOPERTA

C: DESTINAZIONE D'USO

ABITAZIONE PER IL COLTIVATORE

ABITAZIONE SALTUARIA PER IL COLTIVATORE

CIVILE ABITAZIONE (permanente) (PIANO TERRA, PIANO PRIMO)
 CIVILE ABITAZIONE (saltuaria) (PIANO TERRA, PIANO PRIMO)

ATTIVITA' PRODUTTIVA

DEPOSITO (PIANO TERRA, PIANO PRIMO)

IN FASE DI RISTRUTTURAZIONE

EDIFICIO ABBANDONATO

D: STATO DEL MANUFATTO

TRADIZIONALE (nessuna alterazione)

PARZIALMENTE RISTRUTTURATO

IN FASE DI RISTRUTTURAZIONE

RISTRUTTURATO

NUOVO – DIFFORME DALLA TIPOLOGIA

E: STATO DI CONSERVAZIONE

	ottimo	buono	mediocre	cattivo	pessimo	rudere
STRUTTURE		X				
FINITURE		X				
COPERTURA		X				

F: MODIFICHE DEGLI ELEMENTI STRUTTURALI

NESSUNA ALTERAZIONE

ALTERAZIONI DI MODESTA ENTITA'

ALTERAZIONI SOSTANZIALI

G: MODIFICHE DELL'IMPIANTO EDILIZIO

AGGIUNTI ELEMENTI CONSISTENTI

AGGIUNTO SOLO WC

NESSUNA AGGIUNTA

ALTRO: aggiunta di persiane alle finestre.

H: QUALITA'
ARCHITETTONICHE

- ✍ MONUMENTALE
- ✍ DI PARTICOLARE VALORE ARCHITETTONICO
- 】 VALORE ARCHITETTONICO MEDIO
- ✍ TESTIMONIANZA STORICA
- ✍ IN DIFFORMITA' CON L'AMBIENTE

PARTICOLARI ARCHITETTONICI

I: CORNICIONI (lati lunghi)

- ✍ CON UNA FILA DI MATTONI
- ✍ SCALINATO
- 】 A DENTE DI SEGA
- 】 A CUBETTI
- ✍ CON MENSOLE

- 】 SPORGENTE SULL'ANGOLO DEL LATO CORTO
- ✍ NON SPORGENTE SULL'ANGOLO DEL LATO CORTO

K: CORNICE

- 】 SOTTO LA LINEA DELLA FINESTRA
- 】 MARCA PIANO
- ✍ DOPPIA
- ✍ ASSENTE
- ✍ CON MENSOLE

- ✍ ELEMENTI SPECIALI IN MATTONE
- ✍ ELEMENTI SPECIALI IN COTTO

L: FINESTRE

- ✍ ARCHITRAVE IN LEGNO
- ✍ ARCHITRAVE IN C.A.
- 】 PIATTABANDA IN MATTONI
- ✍ ARCO A SESTO RIBASSATO
- ✍ ARCO A TUTTO SESTO

M:PORTONI

- ✍ ARCHITRAVE IN LEGNO
- ✍ ARCHITRAVE IN C.A.
- 】 PIATTABANDA IN MATTONI
- ✍ ARCO A SESTO RIBASSATO
- ✍ ARCO A TUTTO SESTO

N: MATERIALE DA
COSTRUZIONE

- 】 MATTONE FACCIA A VISTA
 - ✍ MATTONE INTONACATO
 - ✍ PIETRA FACCIA A VISTA
 - ✍ PIETRA INTONACATA
 - ✍ PIETRA LISTATA
 - ✍ MATERIALI NON TRADIZIONALI
 - ✍ ALTRO _____
-
-

O: CARATTERI ESTERNI

- }) RECINZIONE E CANCELLI
- }) AIA IMBRECCIATA
- }) ASFALTATURA DEL PIAZZALE
- / ALBERATURE
- }) PRATO
- / SIEPI
- / VIALE

P: ACCESSORI

	POZZO	FORNO	SILOS	CAPANNA	TETTOIA	FIENILE	POLLAIO	PORCILAIA
UNITO ALL'ABITAZIONE	/	/	/	/	/	/	/	/
SEPARATO DALL'ABITAZIONE	})	/	/	})	/	/	})	})
DI INTERESSE ARCHITETTONICO	/	/	/	/	/	/	/	/
STATO DI CONSERVAZIONE	M			B			B	B

| O = ottimo | B = buono | M = mediocre | C = cattivo | P = pessimo | R = rudere |

MODIFICHE RECENTI:


AUTORIZZATE CON:

ALTRO:

SITUAZIONE PRECEDENTE – FOTO SCHEDA ANNO 1991



PLANIMETRIA GENERALE DELLO STATO DI FATTO

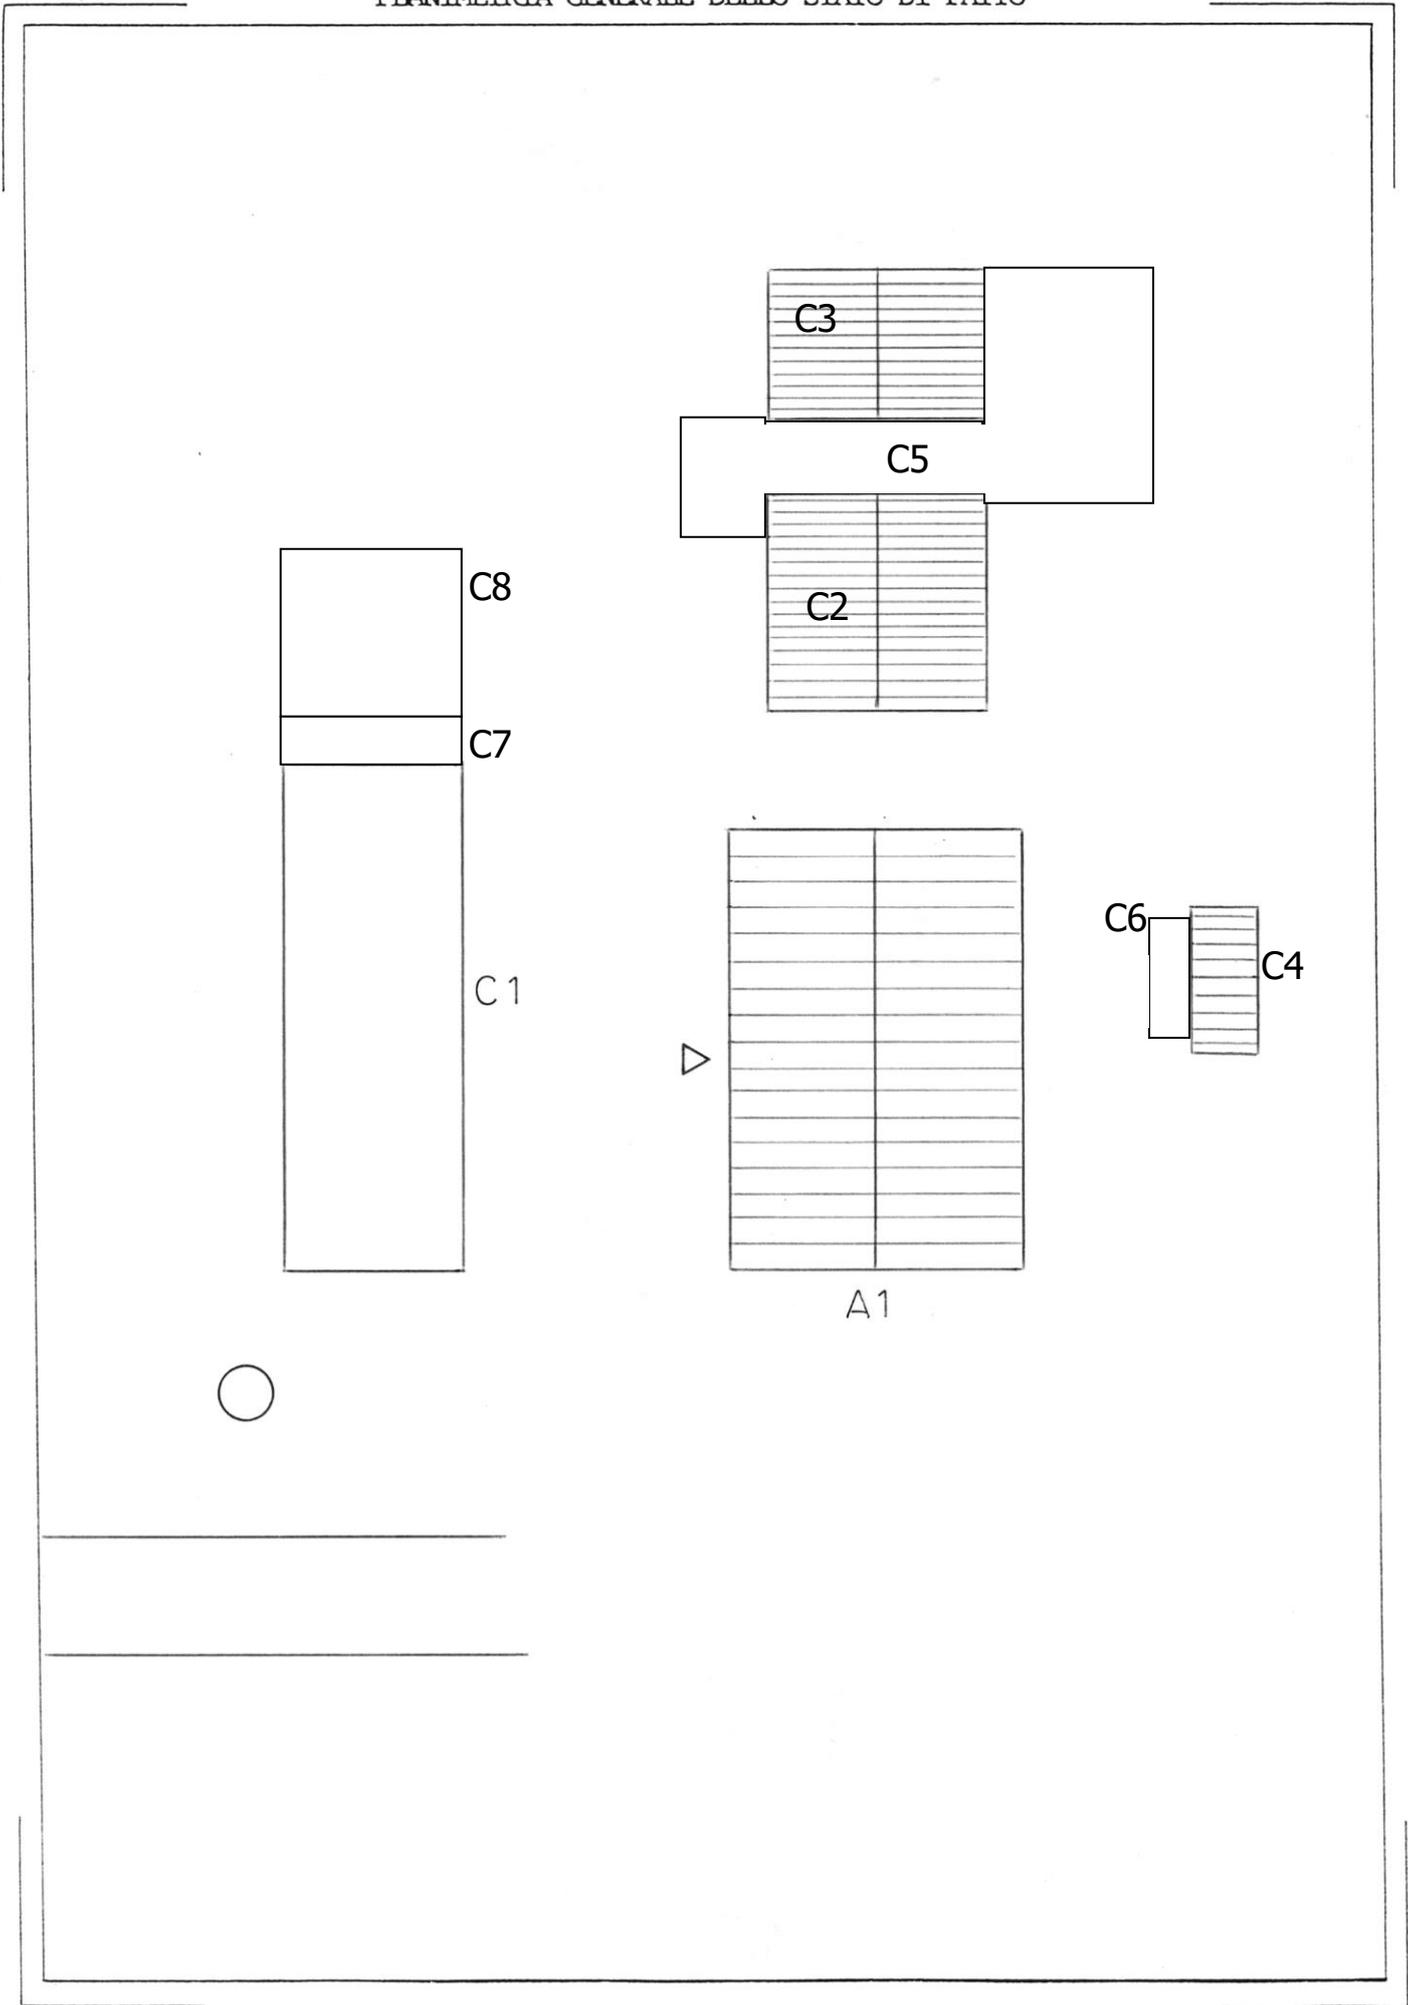

J u n a

i p

Castellidardo

Sezione

Cas

ex





provinciale

Campanese

Fosso

Aspio

19 a

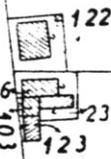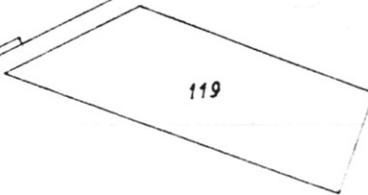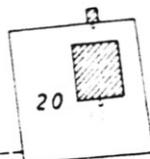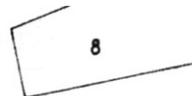

21

22

119

24

97