

PIANO DI LOTTIZZAZIONE
" Via BRAMANTE "
Comparto A

In attuazione della Delibera C.C. n.49
del 31/07/2018

PROPRIETÀ :
- Tecneco Srl
- Magi Lorenzo, Magi Anna Maria, Serenelli Vanda

Planimetria Stradale

PROGETTISTA
STUDIO TECNICO Ing. Fabio GIARDINIERI
via del Gelso 34/a - 60020 Sirolo (AN) - Tel. 071 9331693

T 08/a^{bis}

SCALA
1:500 - 50


Settembre
2018

LEGENDA


- Limite area di intervento
- Limite Comparto "A"
- Verde pubblico
- Sezione Tipo
- Strada privata
- Strada esistente




Sezione Tipo "A"

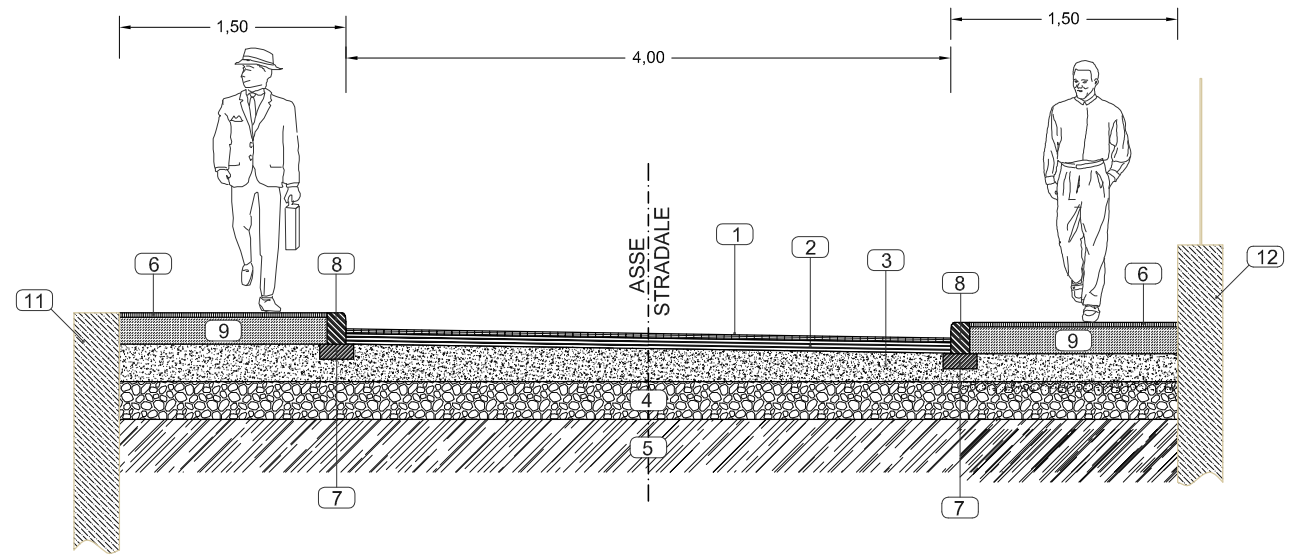

Sezione Tipo "B"

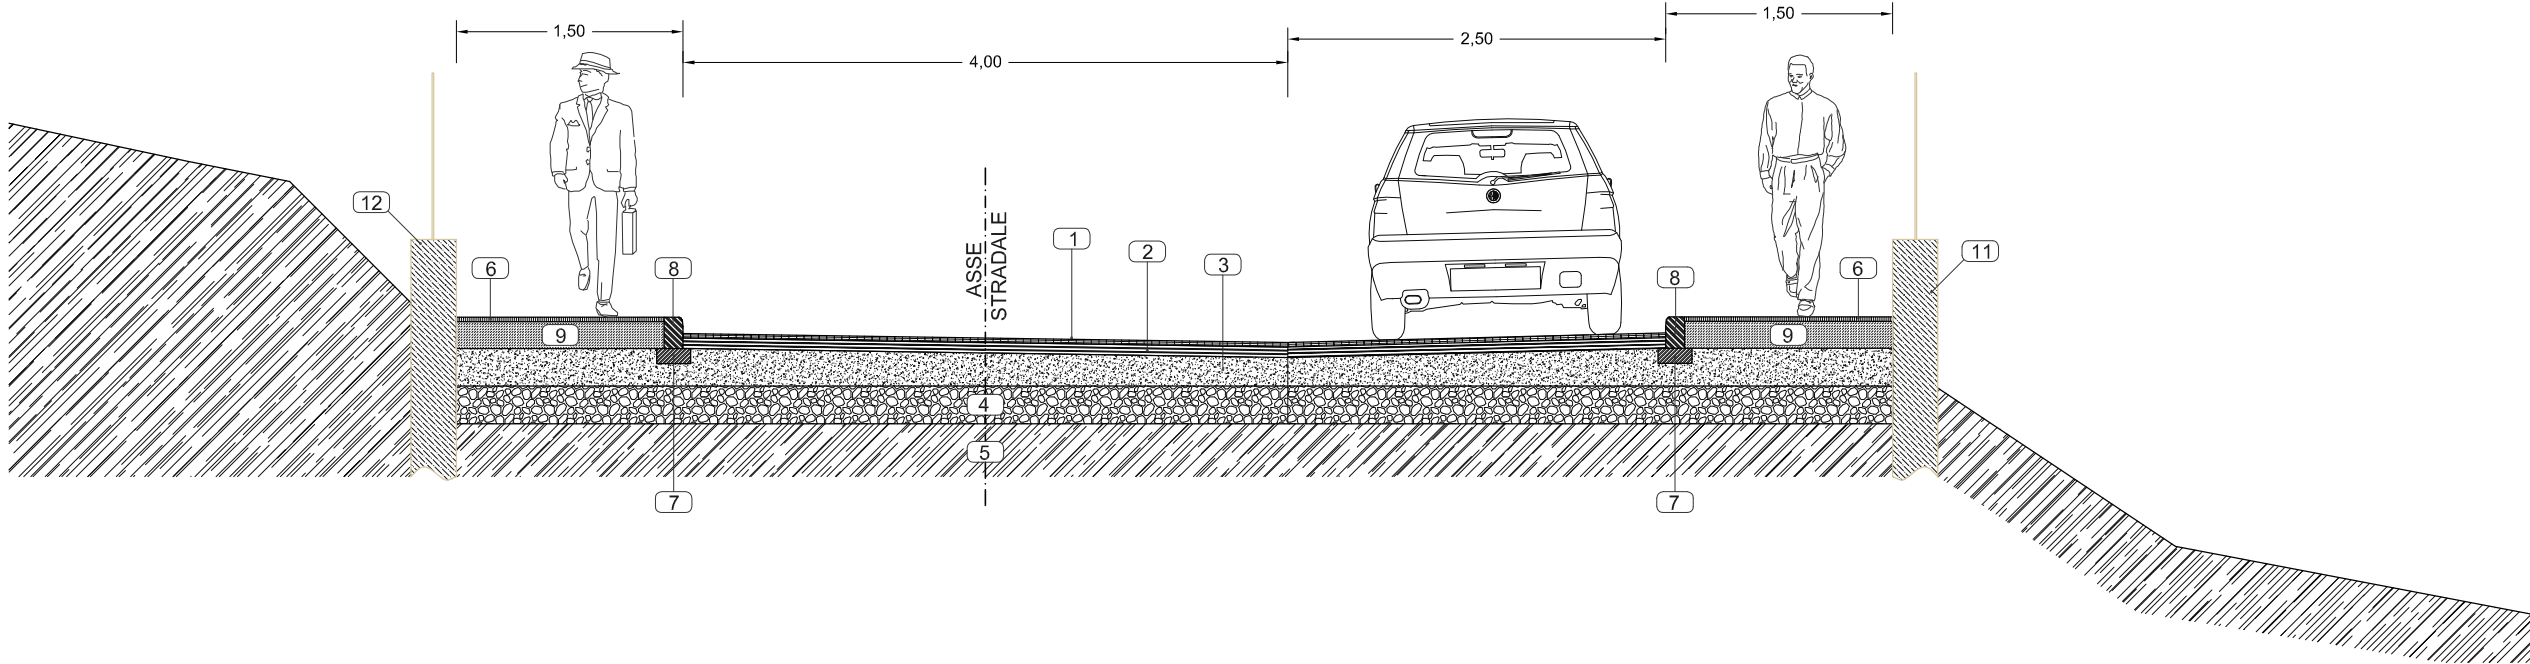

Sezione Tipo "C"

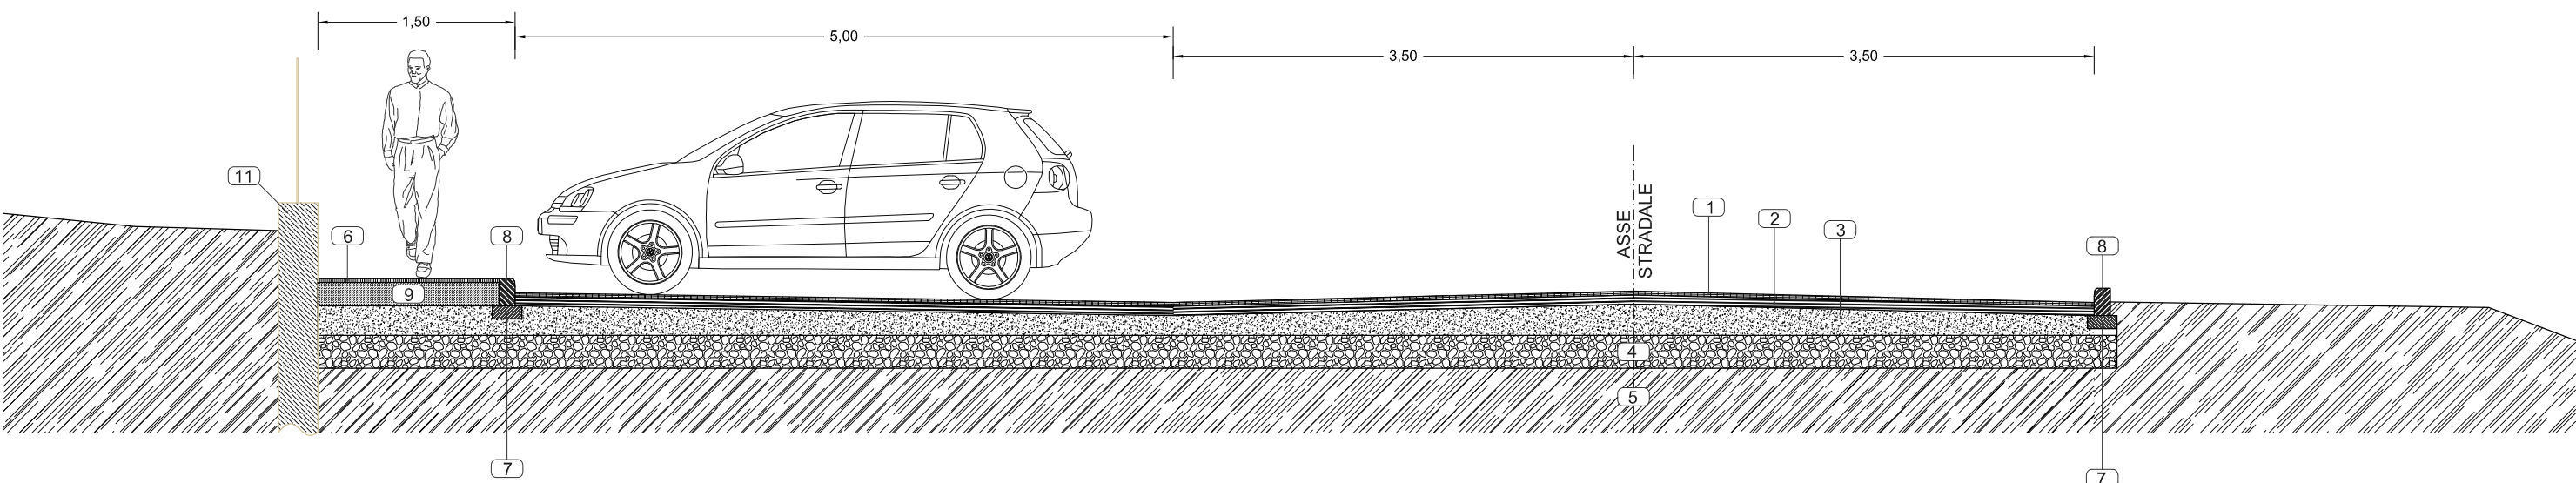

LEGENDA SEZIONI TIPO	
1	Tappetino d'usura per strada - Sp= 3
2	Binder - Sp= 7 cm
3	Stabilizzato - Sp= 15 cm
4	Massicciata - Sp= 25 cm
5	Terreno naturale
6	Tappetino d'usura per marciapiedi - Sp= 3
7	Basamento in CLS per cordolo
8	Cordolo in CLS vibrato
9	Platea in CLS per marciapiede - Sp= 12 cm
10	Recinzione esistente
11	Nuovi muri di contenimento in C.A.
12	Future recinzioni dei lotti edificabili