
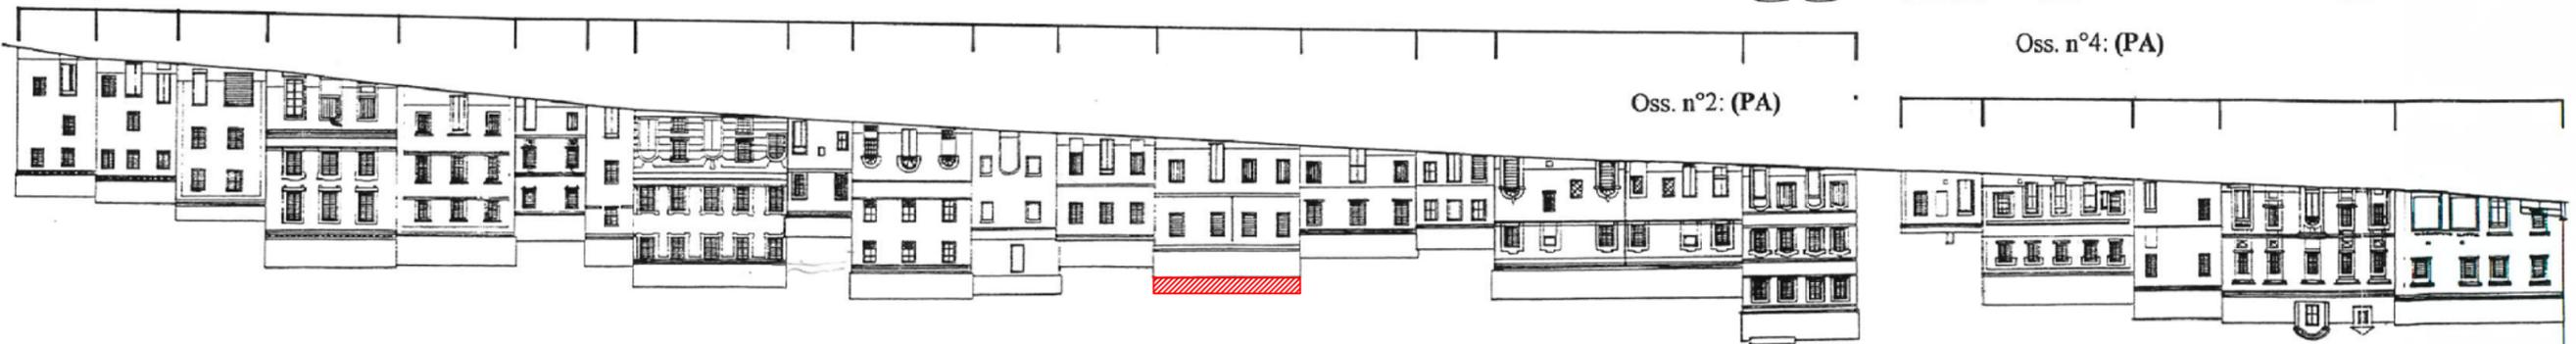


AREA UNITARIA "VIA MORDINI" - individuazione unità edilizie -

-  n° unità edilizia
-  perimetro dell'unità edilizia
-  proiezione dei prospetti unitari
-  struttura
-  accesso principale
-  Unità edilizie oggetto di variante

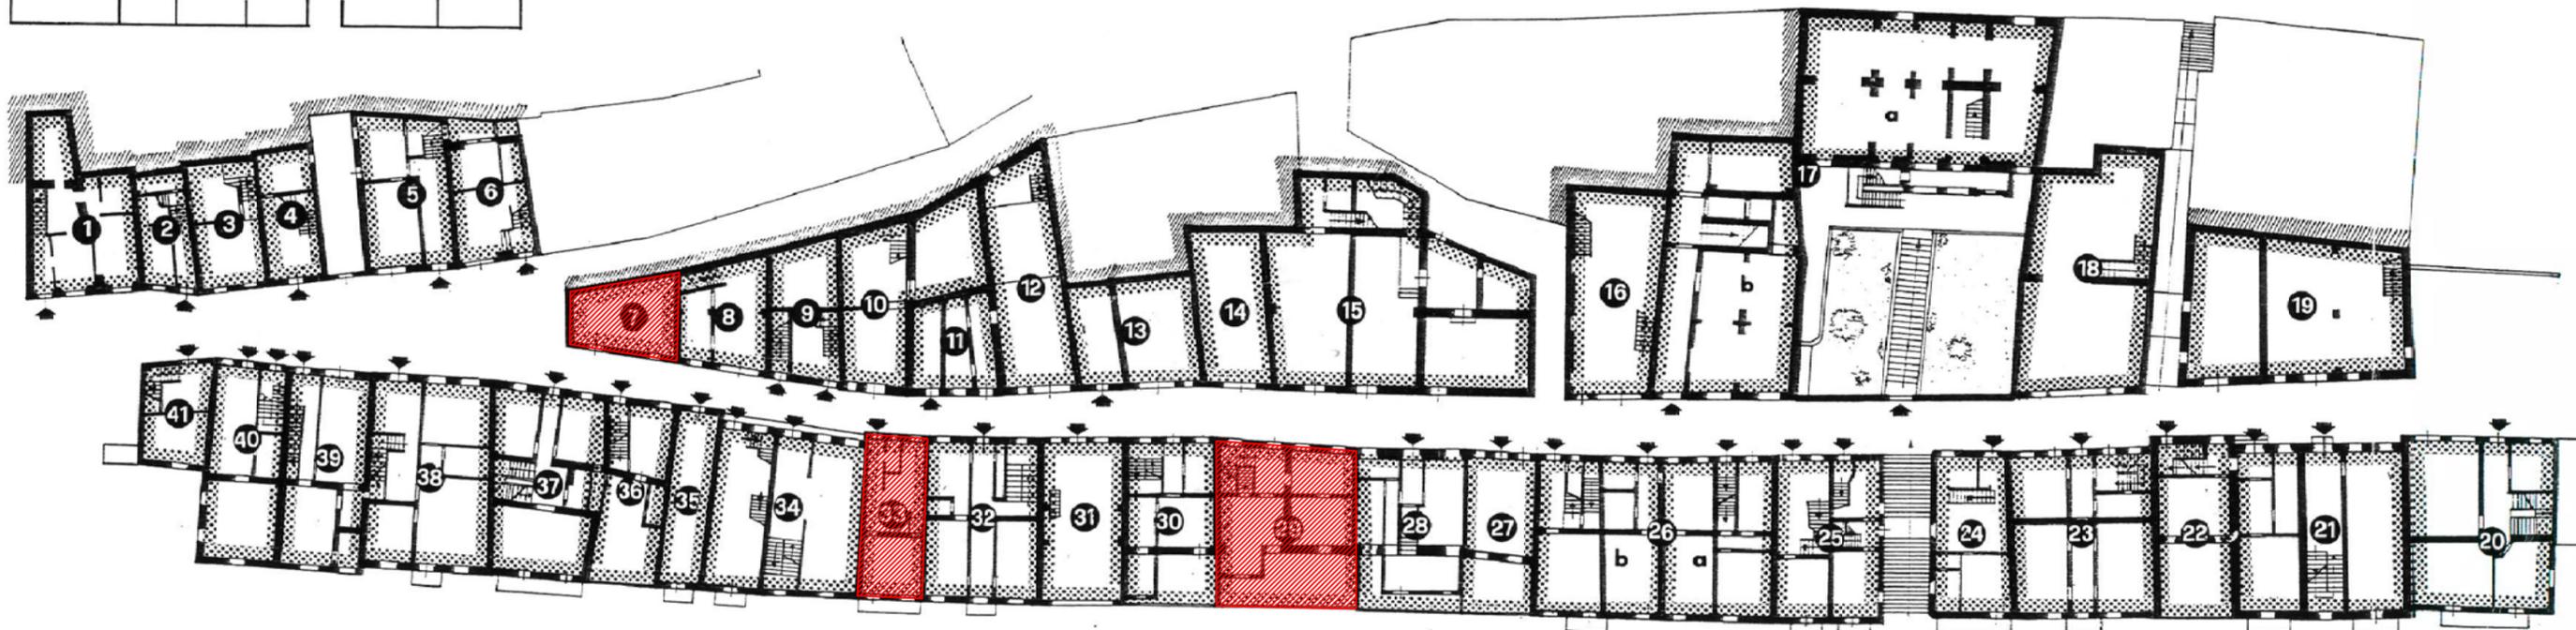

Oss. n°2: (PA)

Oss. n°4: (PA)