


VISTA STRUTTURA

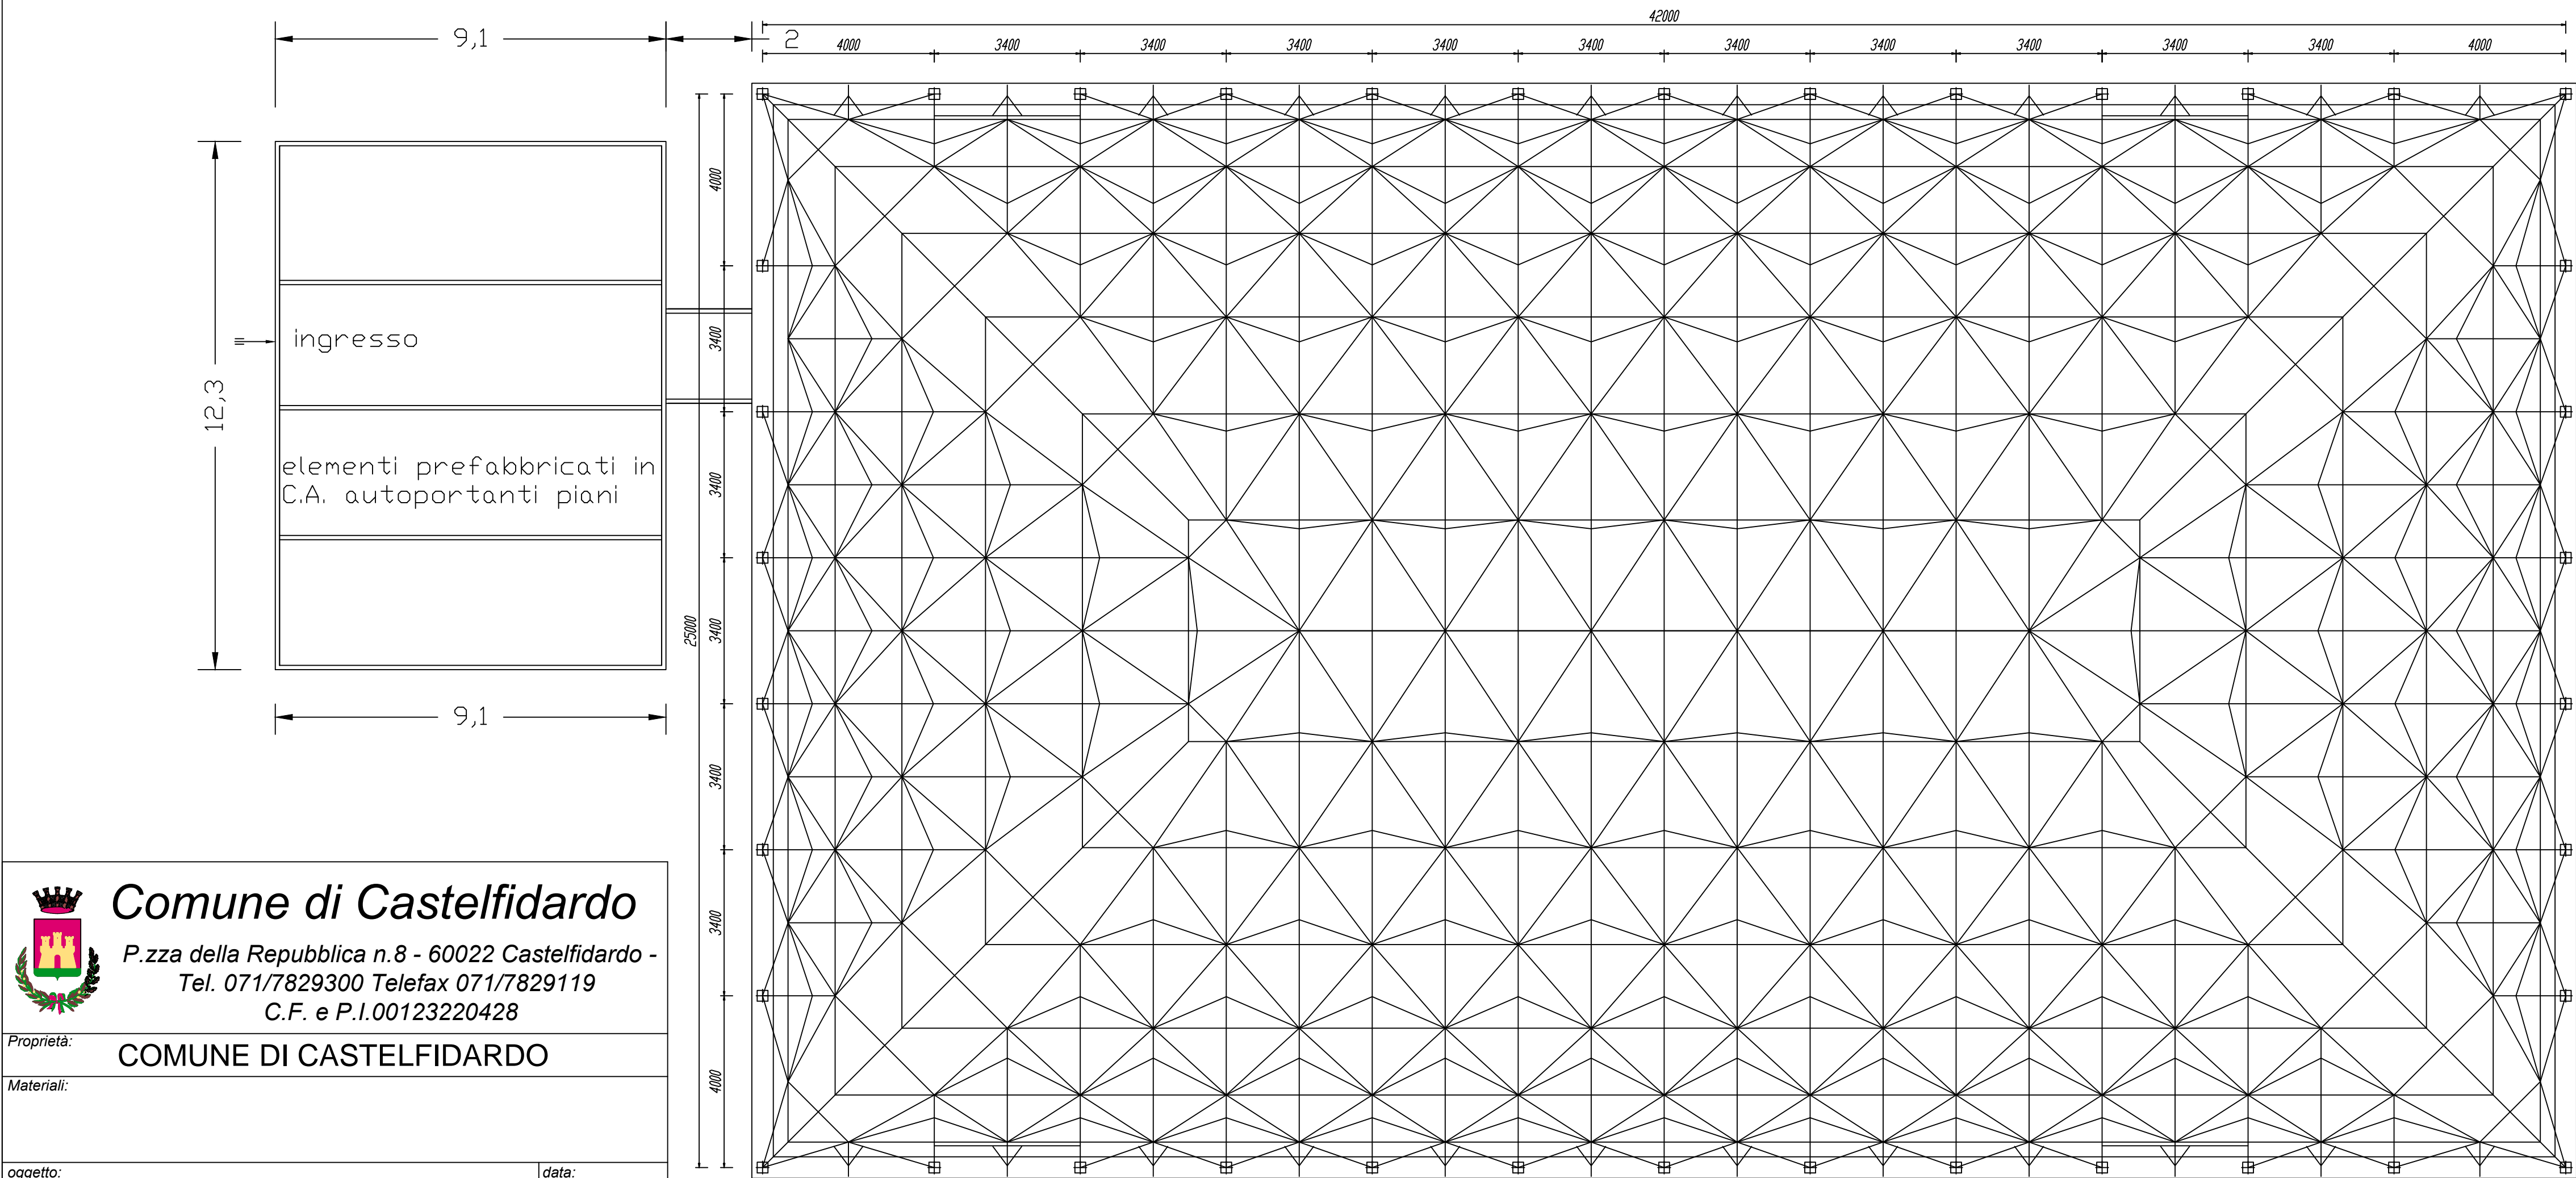

Comune di Castelfidardo

P.zza della Repubblica n.8 - 60022 Castelfidardo -
Tel. 071/7829300 Telefax 071/7829119
C.F. e P.I.00123220428

Proprietà: **COMUNE DI CASTELFIDARDO**

Materiali:

oggetto: Realizzazione copertura interna per creazione
controsoffittatura struttura reticolare geodetica
sita in zona Crocette del comune di Castelfidardo.

data: **Settembre
2017**

agg.:

Progetto: **PROGETTO DEFINITIVO - ESECUTIVO**

Tav.: **06** **ARCHITETTONICO** scala: **1:100**

PIANTE - PROSPETTI

disegnatore: progettista: D.L. struttura: