


via C. MARX

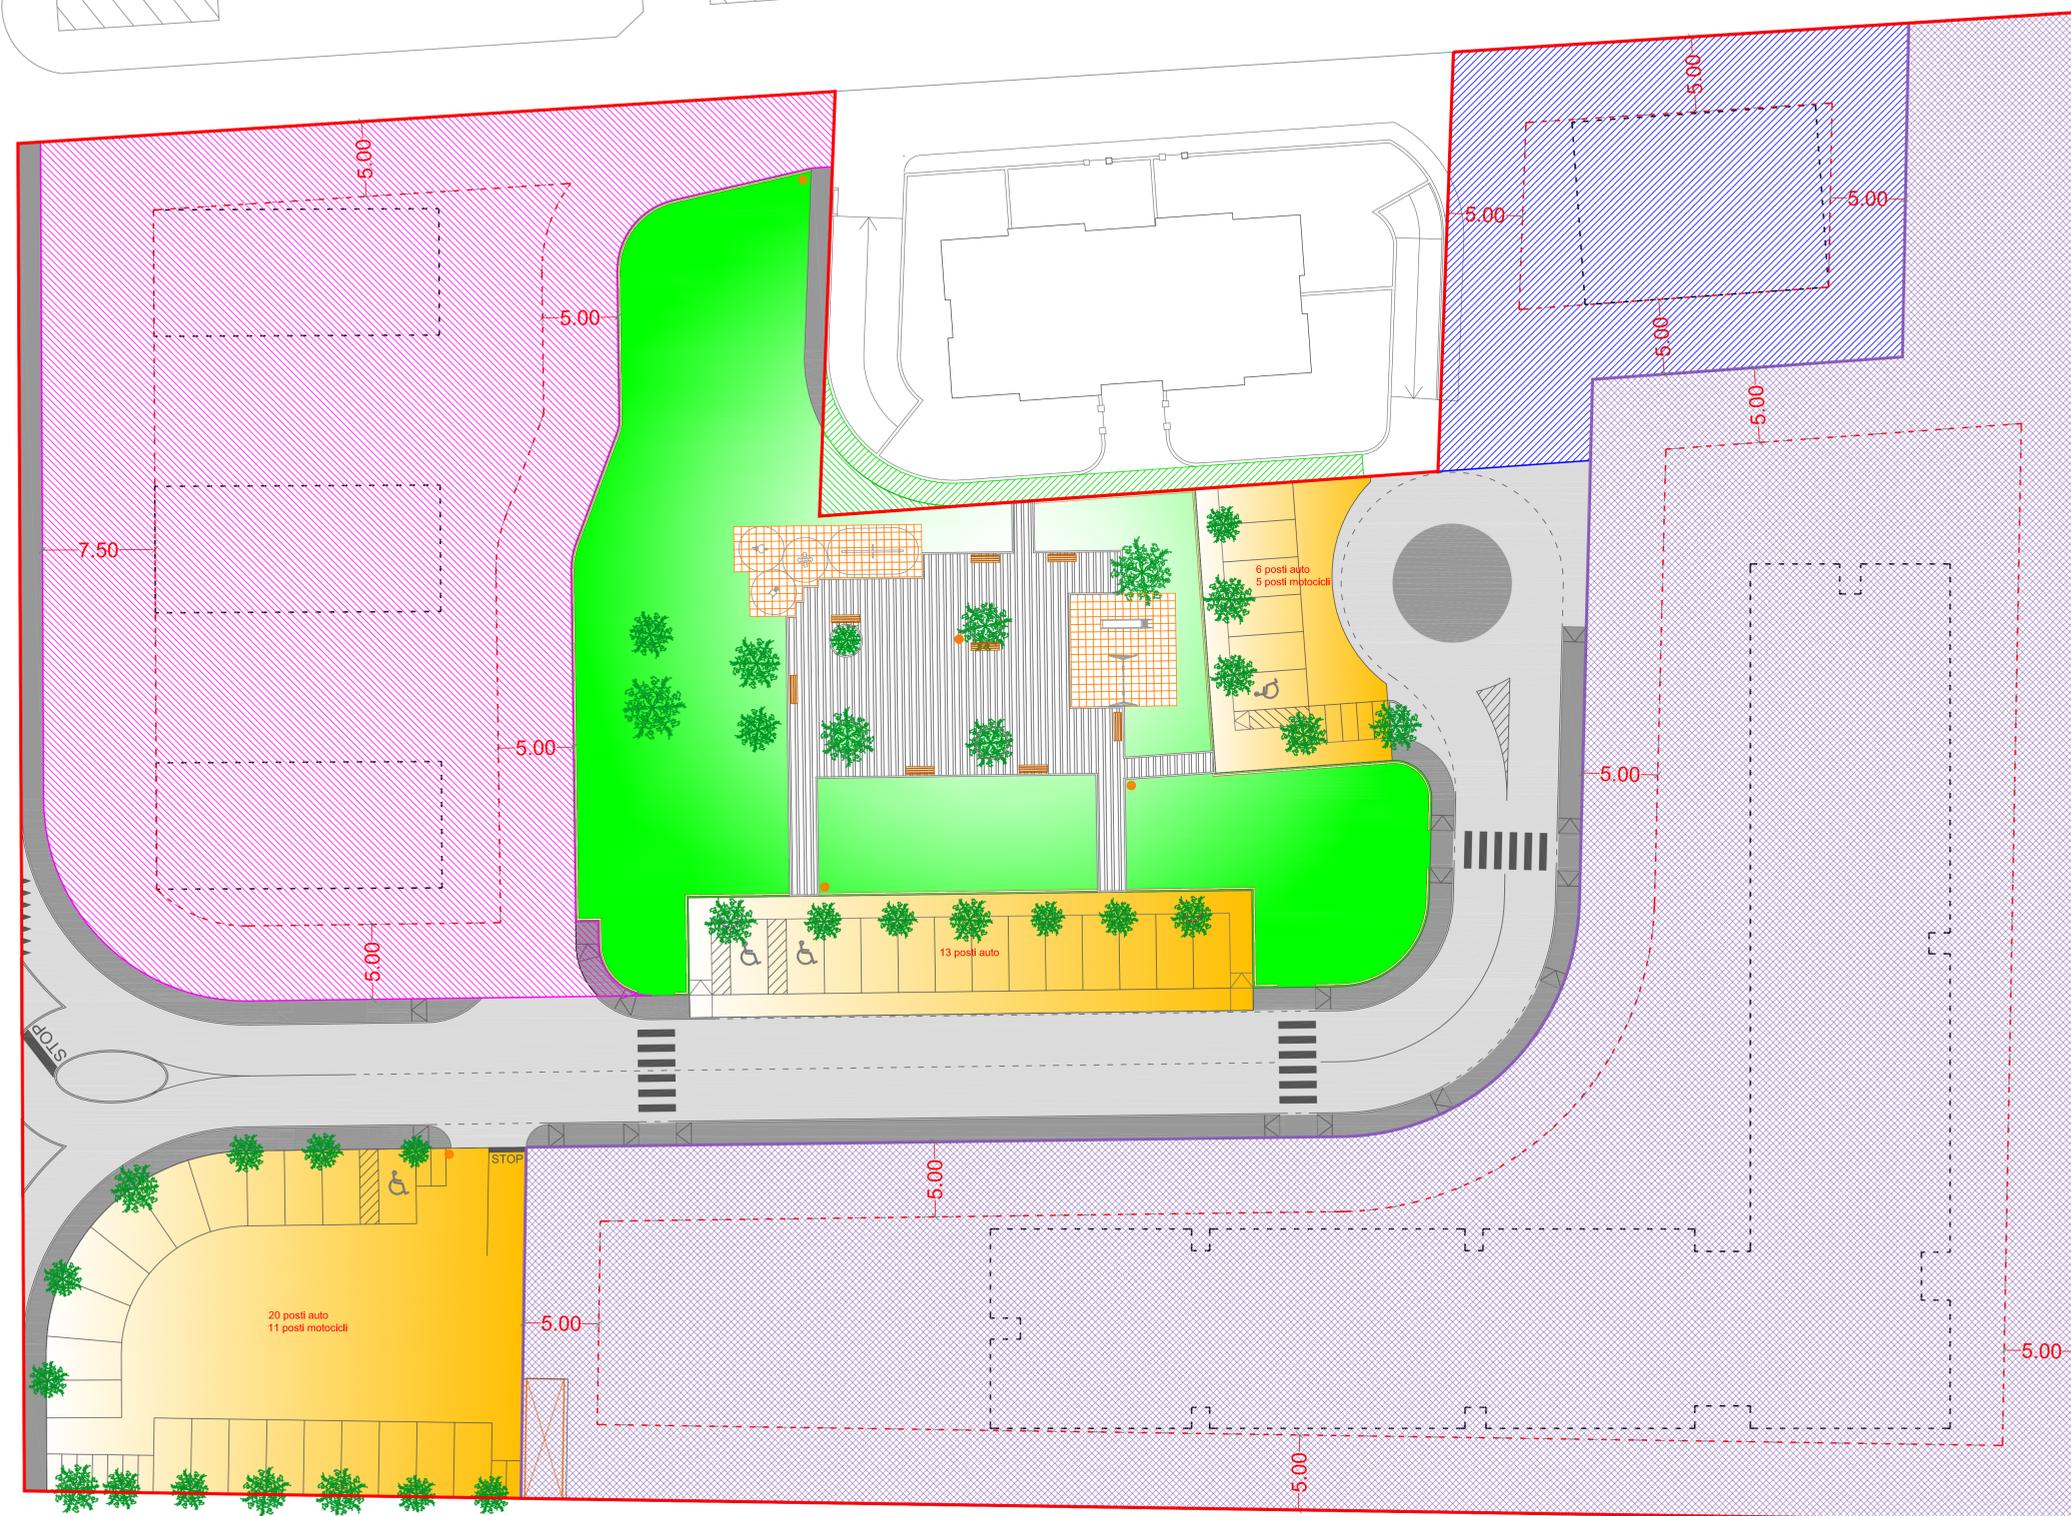

LEGENDA:

OPERE DI URBANIZZAZIONE PRIMARIA:

- VERDE PUBBLICO (mq.1.632)
- PARCHEGGI (mq. 1.186)
- STRADA DI LOTTIZZAZIONE (mq. 1.535)
- VERDE PRIVATO AD USO PUBBLICO (mq.58)
- AREA PRIVATA AD USO PUBBLICO (mq. 16)

SUDDIVISIONE LOTTI:

- LOTTO 1
- LOTTO 2
- LOTTO 3
- PERIMETRO DI MASSIMO INGOMBRO DEGLI EDIFICI DA COSTRUIRE

COMUNE di CASTELFIDARDO

PROVINCIA di ANCONA

progetto: **LOTTIZZAZIONE COMPARTO EDIFICABILE C2**
In via Carlo Marx - località Acquaviva
oggeto: **OPERE DI URBANIZZAZIONE PRIMARIA; INQUADRAMENTO URBANO DEI LOTTI E INDICAZIONE DELLE MINIME DISTANZE DAI CONFINI**
committente: **CIKOS Immobiliare s.r.l.**
(piva 02149510429)
progettista: **dot. arch. Matteo Duri**

elaborati: **15**
n. disegno:
scala: **1:200**
tavola:

12_1^ variante

STUDIO tecnico DURI
associato

del dott. Ing. ANNACHIARA DURI e del dott. arch. MATTEO DURI
Via F.lli Brancadori n° 16, 60025 LORETO (AN) - 071_37.73.78 (telefono) - 071_37.63.87 (fax)
sono riservati l'uso e la riproduzione dei disegni