


## PIANTA

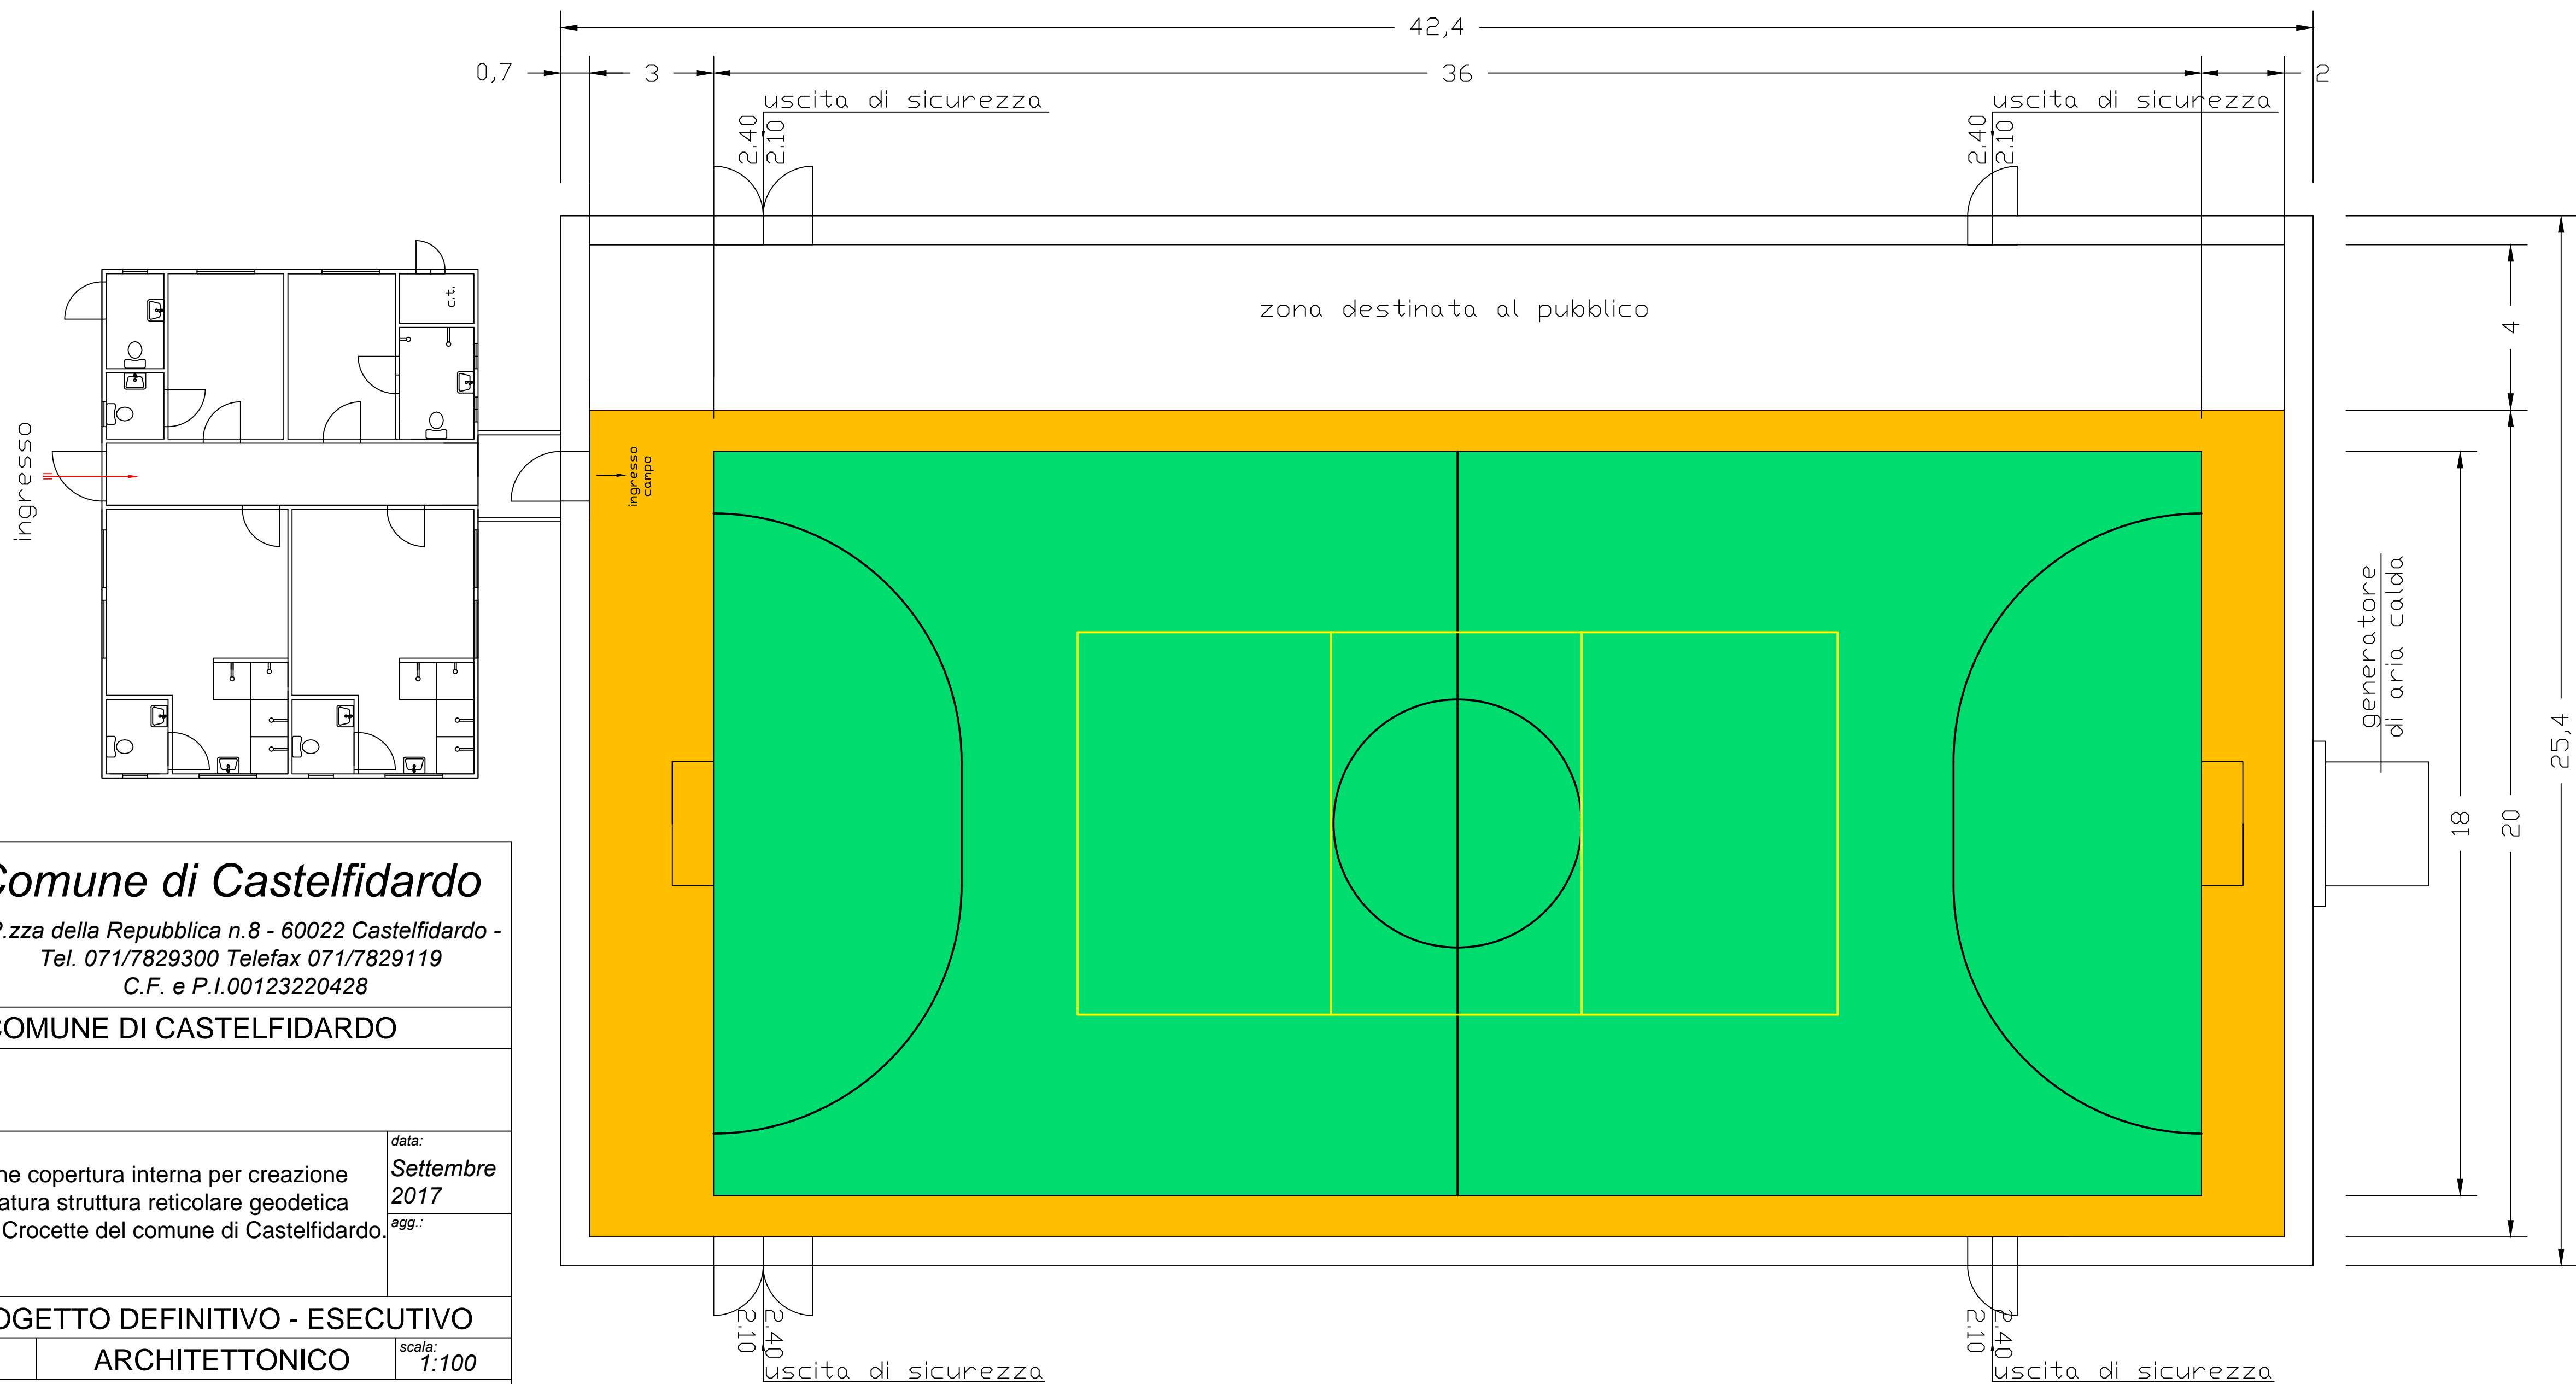

*Comune di Castelfidardo*

*P.zza della Repubblica n.8 - 60022 Castelfidardo -  
Tel. 071/7829300 Telefax 071/7829119  
C.F. e P.I.00123220428*

Proprietà:
------------

COMUNE DI CASTELFIDARDO

**Materiali:**

**oggetto:**

Realizzazione copertura interna per creazione  
controsoffittatura struttura reticolare geodetica  
sita in zona Crocette del comune di Castelfidardo.

<i>data:</i>
--------------

Settembre  
2017

	<i>agg.:</i>

Progetto:

PROGETTO DEFINITIVO - ESECUTIVO

Tav.:

02

ARCHITETTONICO

	<i>scala</i>
--	--------------

scala:  
**1:100**

## PIANTE - PROSPETTI

disegnatore:

progettista:
--------------

<i>D.L. struttura:</i>
------------------------