

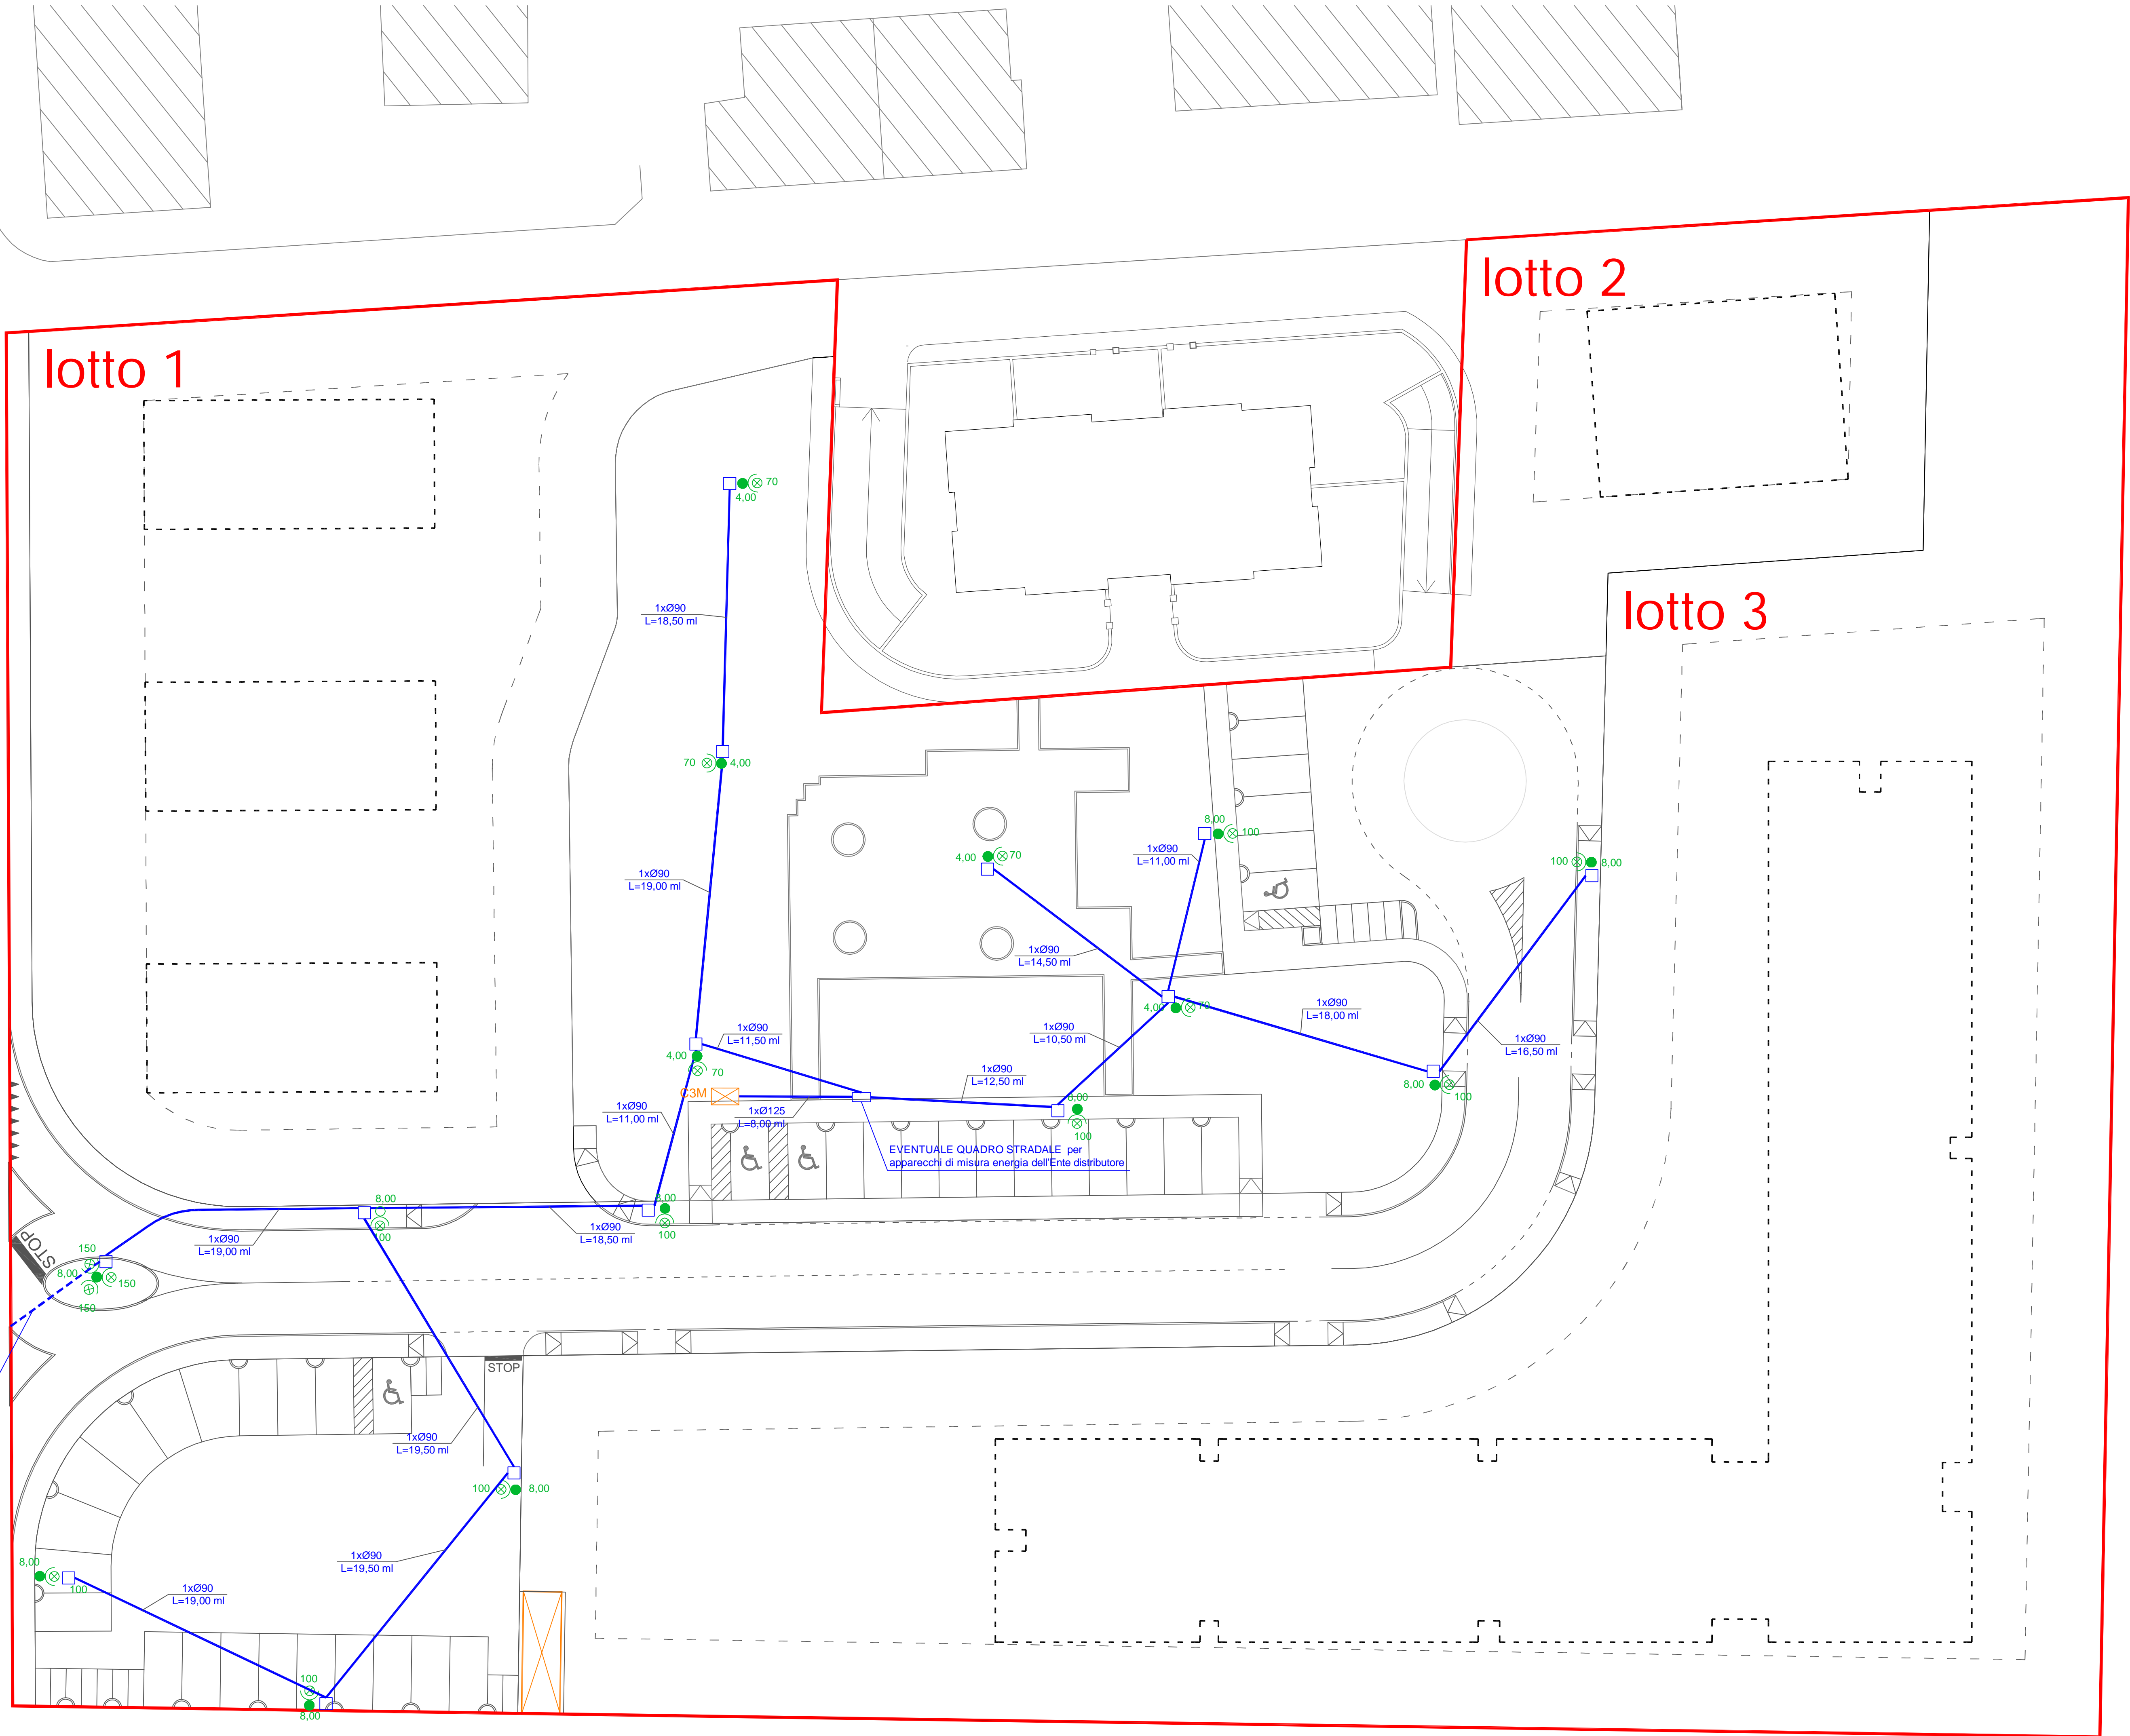
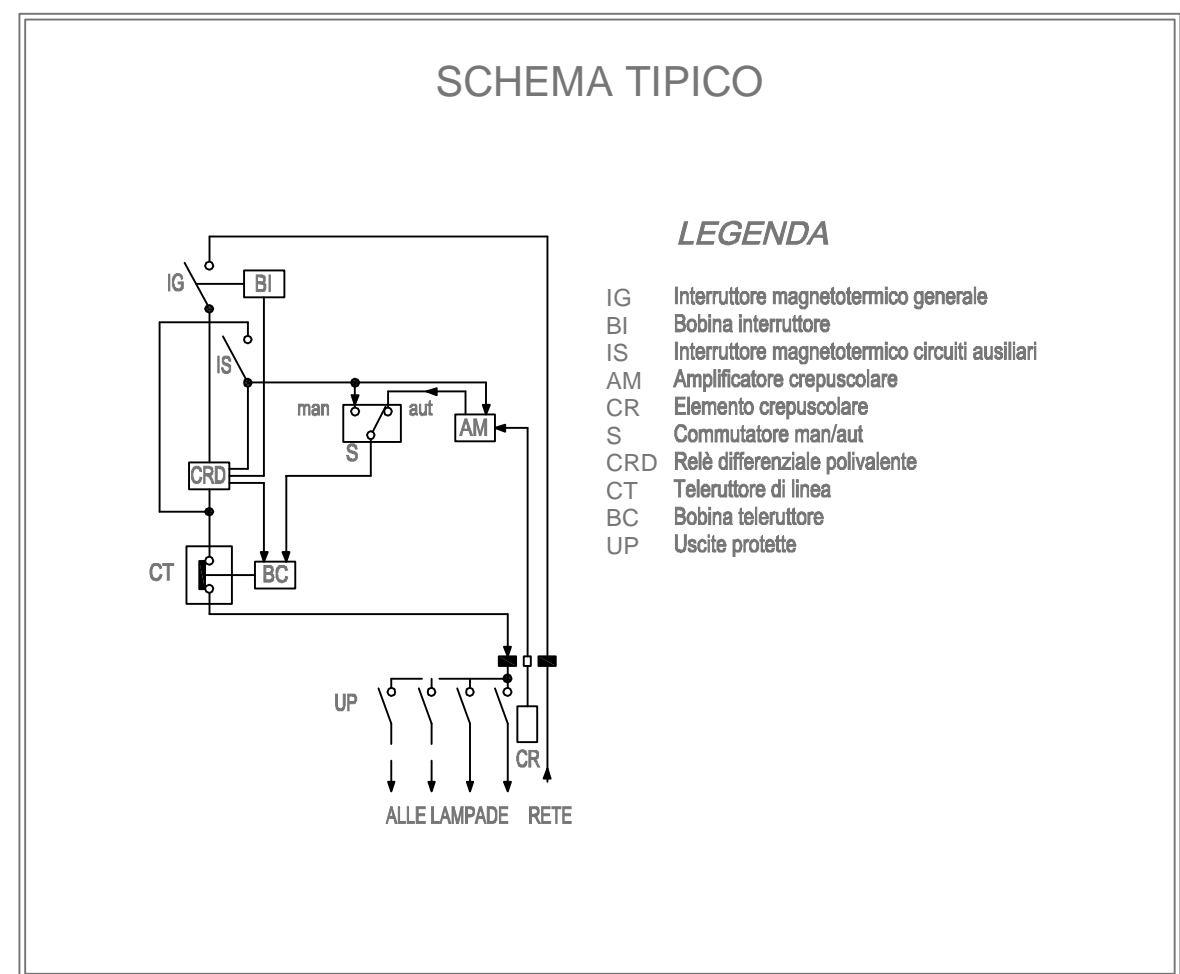
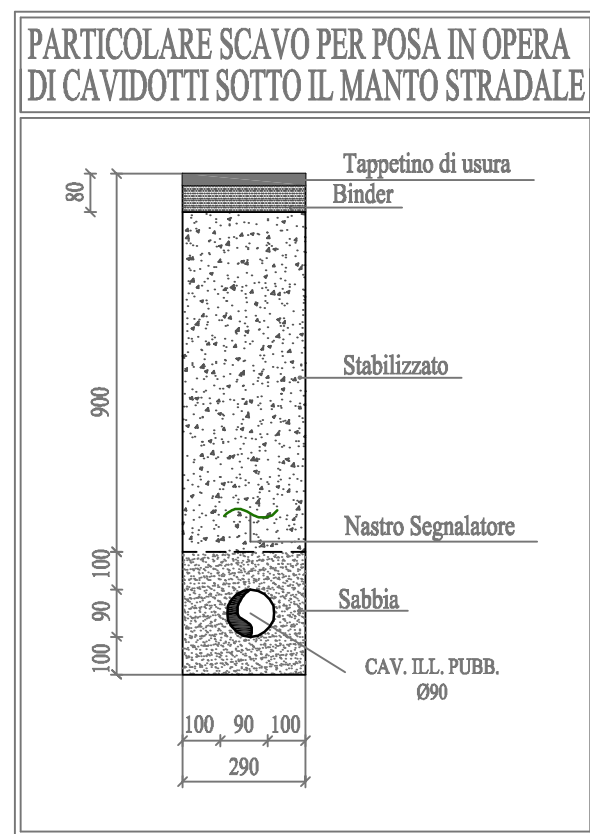


h	e	∅
norm.	mm	mm
6	800	200
8	1000	200
10	1200	250
12	1500	250
15	1500	250
18	1500	300
20	1800	300

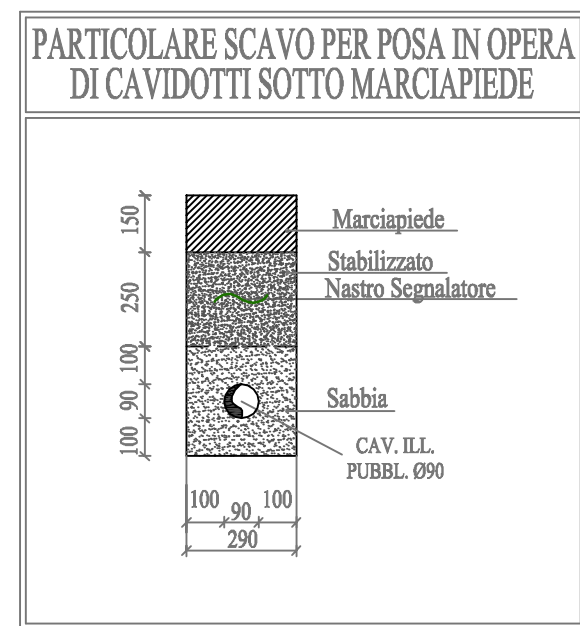

LEGENDA:

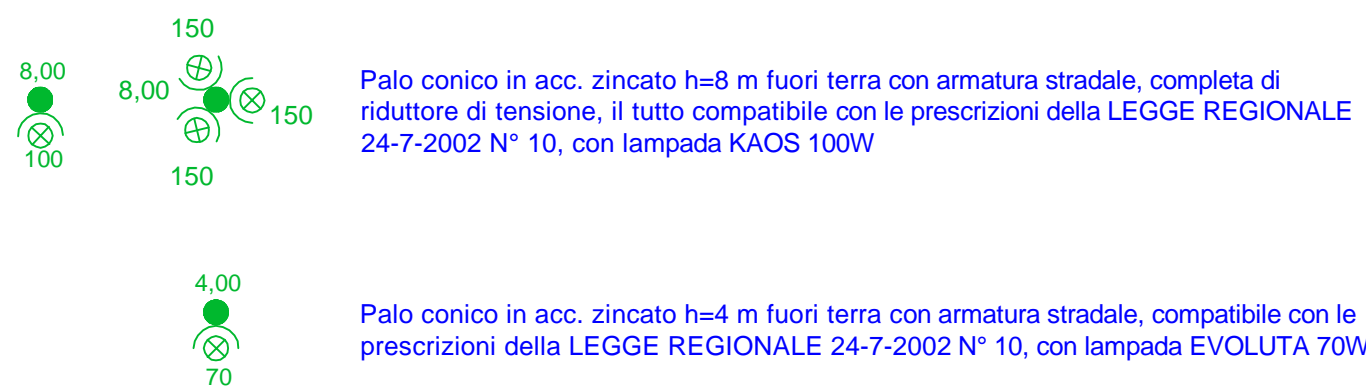

CAVIDOTTO ILLUMINAZIONE PUBBLICA 1xØ90

POZZETTO CON MUFFOLA DI DERIVAZIONE 50x50 cm

 POZZETTO PALO 30x30 cm

COMUNE di CASTELFIDARDO

PROVINCIA di ANCONA

<u>progetto:</u>	elaborato
LOTTIZZAZIONE COMPARTO EDIFICABILE C2 in via Carlo Marx - località Acquaviva	15
<u>oggetto:</u>	n. disegno
RETE ILLUMINAZIONE PUBBLICA E PARTICOLARI COSTRUTTIVI	10B5/A030/E4/nov. 2013
<u>committee:</u>	
OKIOS Immobiliare s.r.l. (p.n° 02149010429)	
<u>progettista:</u>	scale
dott. arch. Matteo Duri	1: 200

7_1^ variante

STUDIO tecnico
associato DUR

sono riservati l'uso e la riproduzione dei disegni