

## PIANO DI LOTTIZZAZIONE

" Via BRAMANTE "

## PROPRIETÀ :

- Fineco Srl  
- Magi Lorenzo, Magi Anna Maria, Serenelli Vanda  
- Agreement Immobiliare Srl


Sezione stradale  
Strada n. 1- 2

## PROGETTISTA



STUDIO TECNICO Ing. Fabio GIARDINIERI  
via del Gelso 34/a - 60020 Sirolo (AN) - Tel. 071 9331693

**T 08/b**SCALA  
1:200 - 1:100Luglio  
2017

## Strada 1

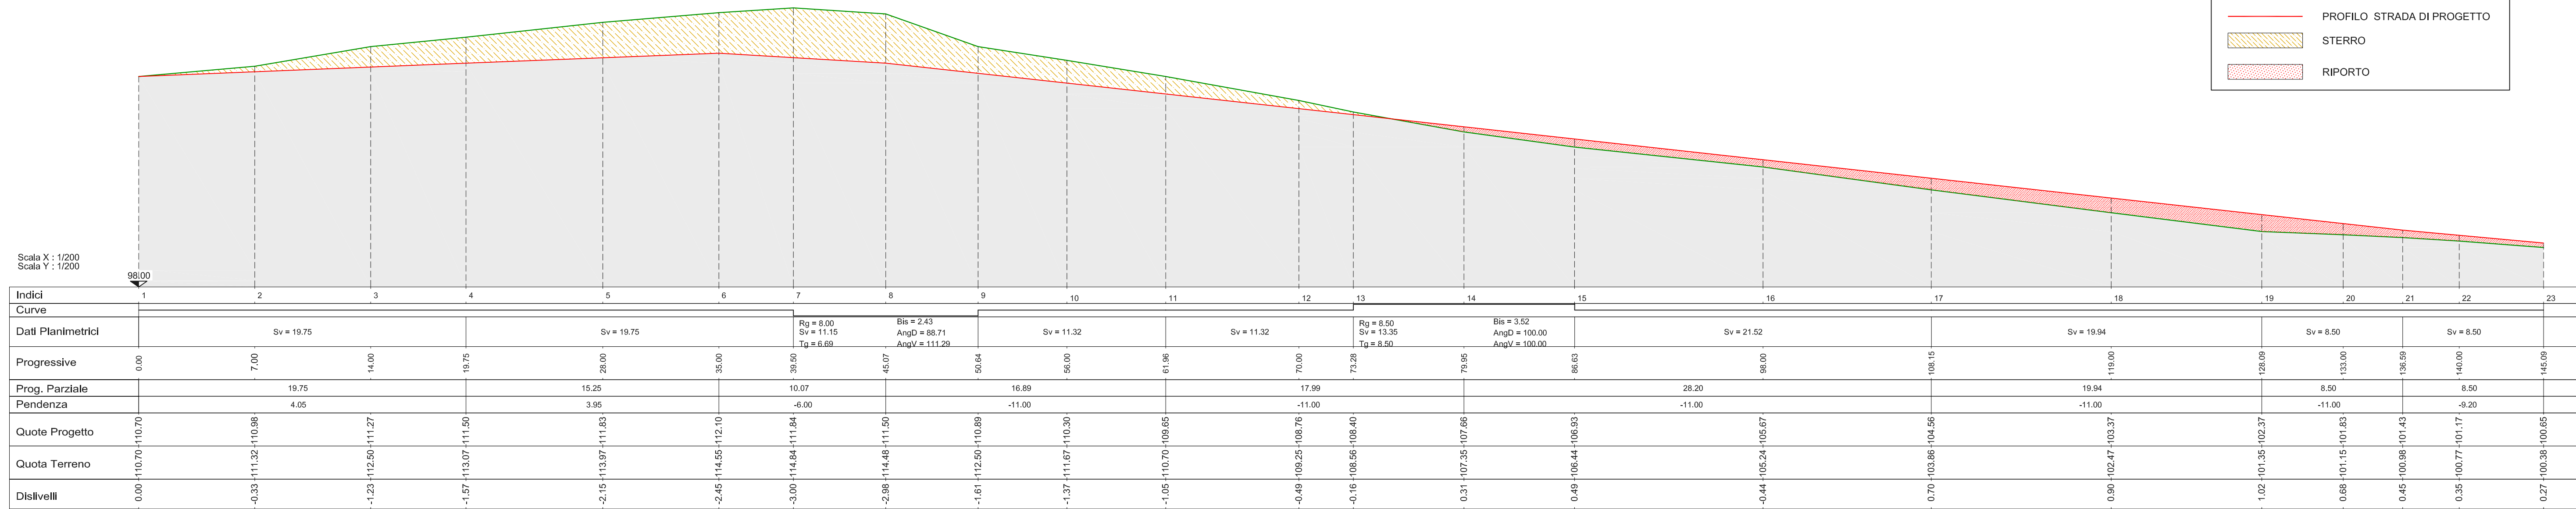


## Strada 2

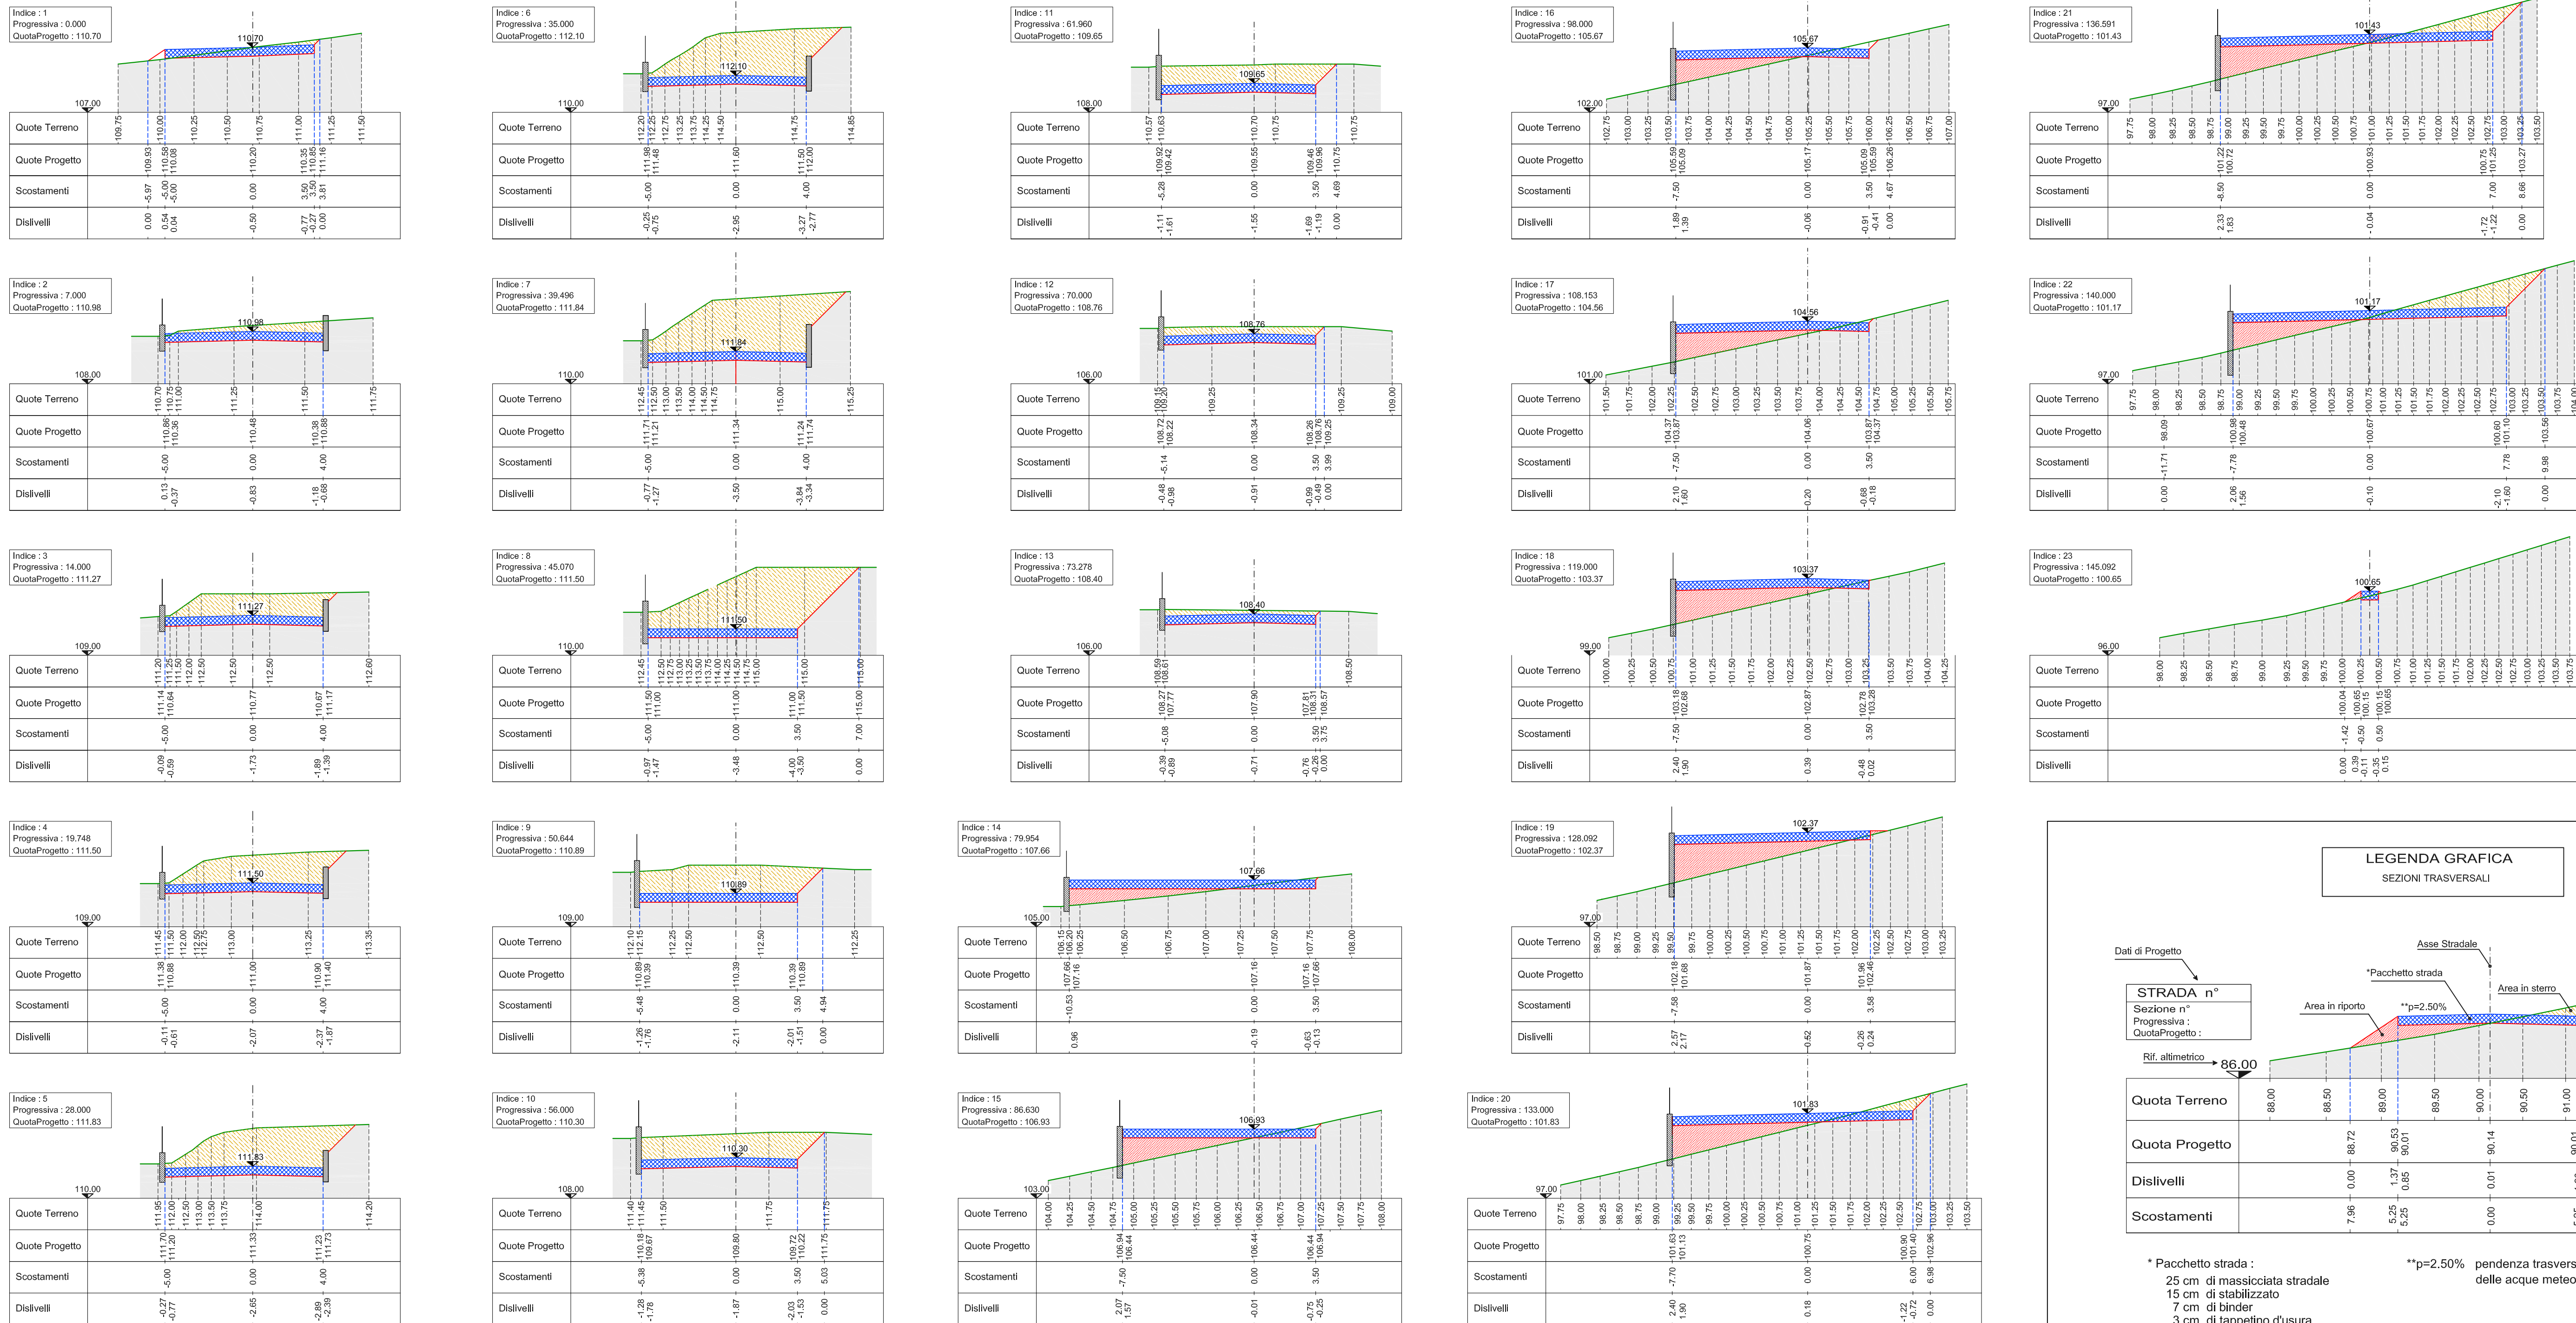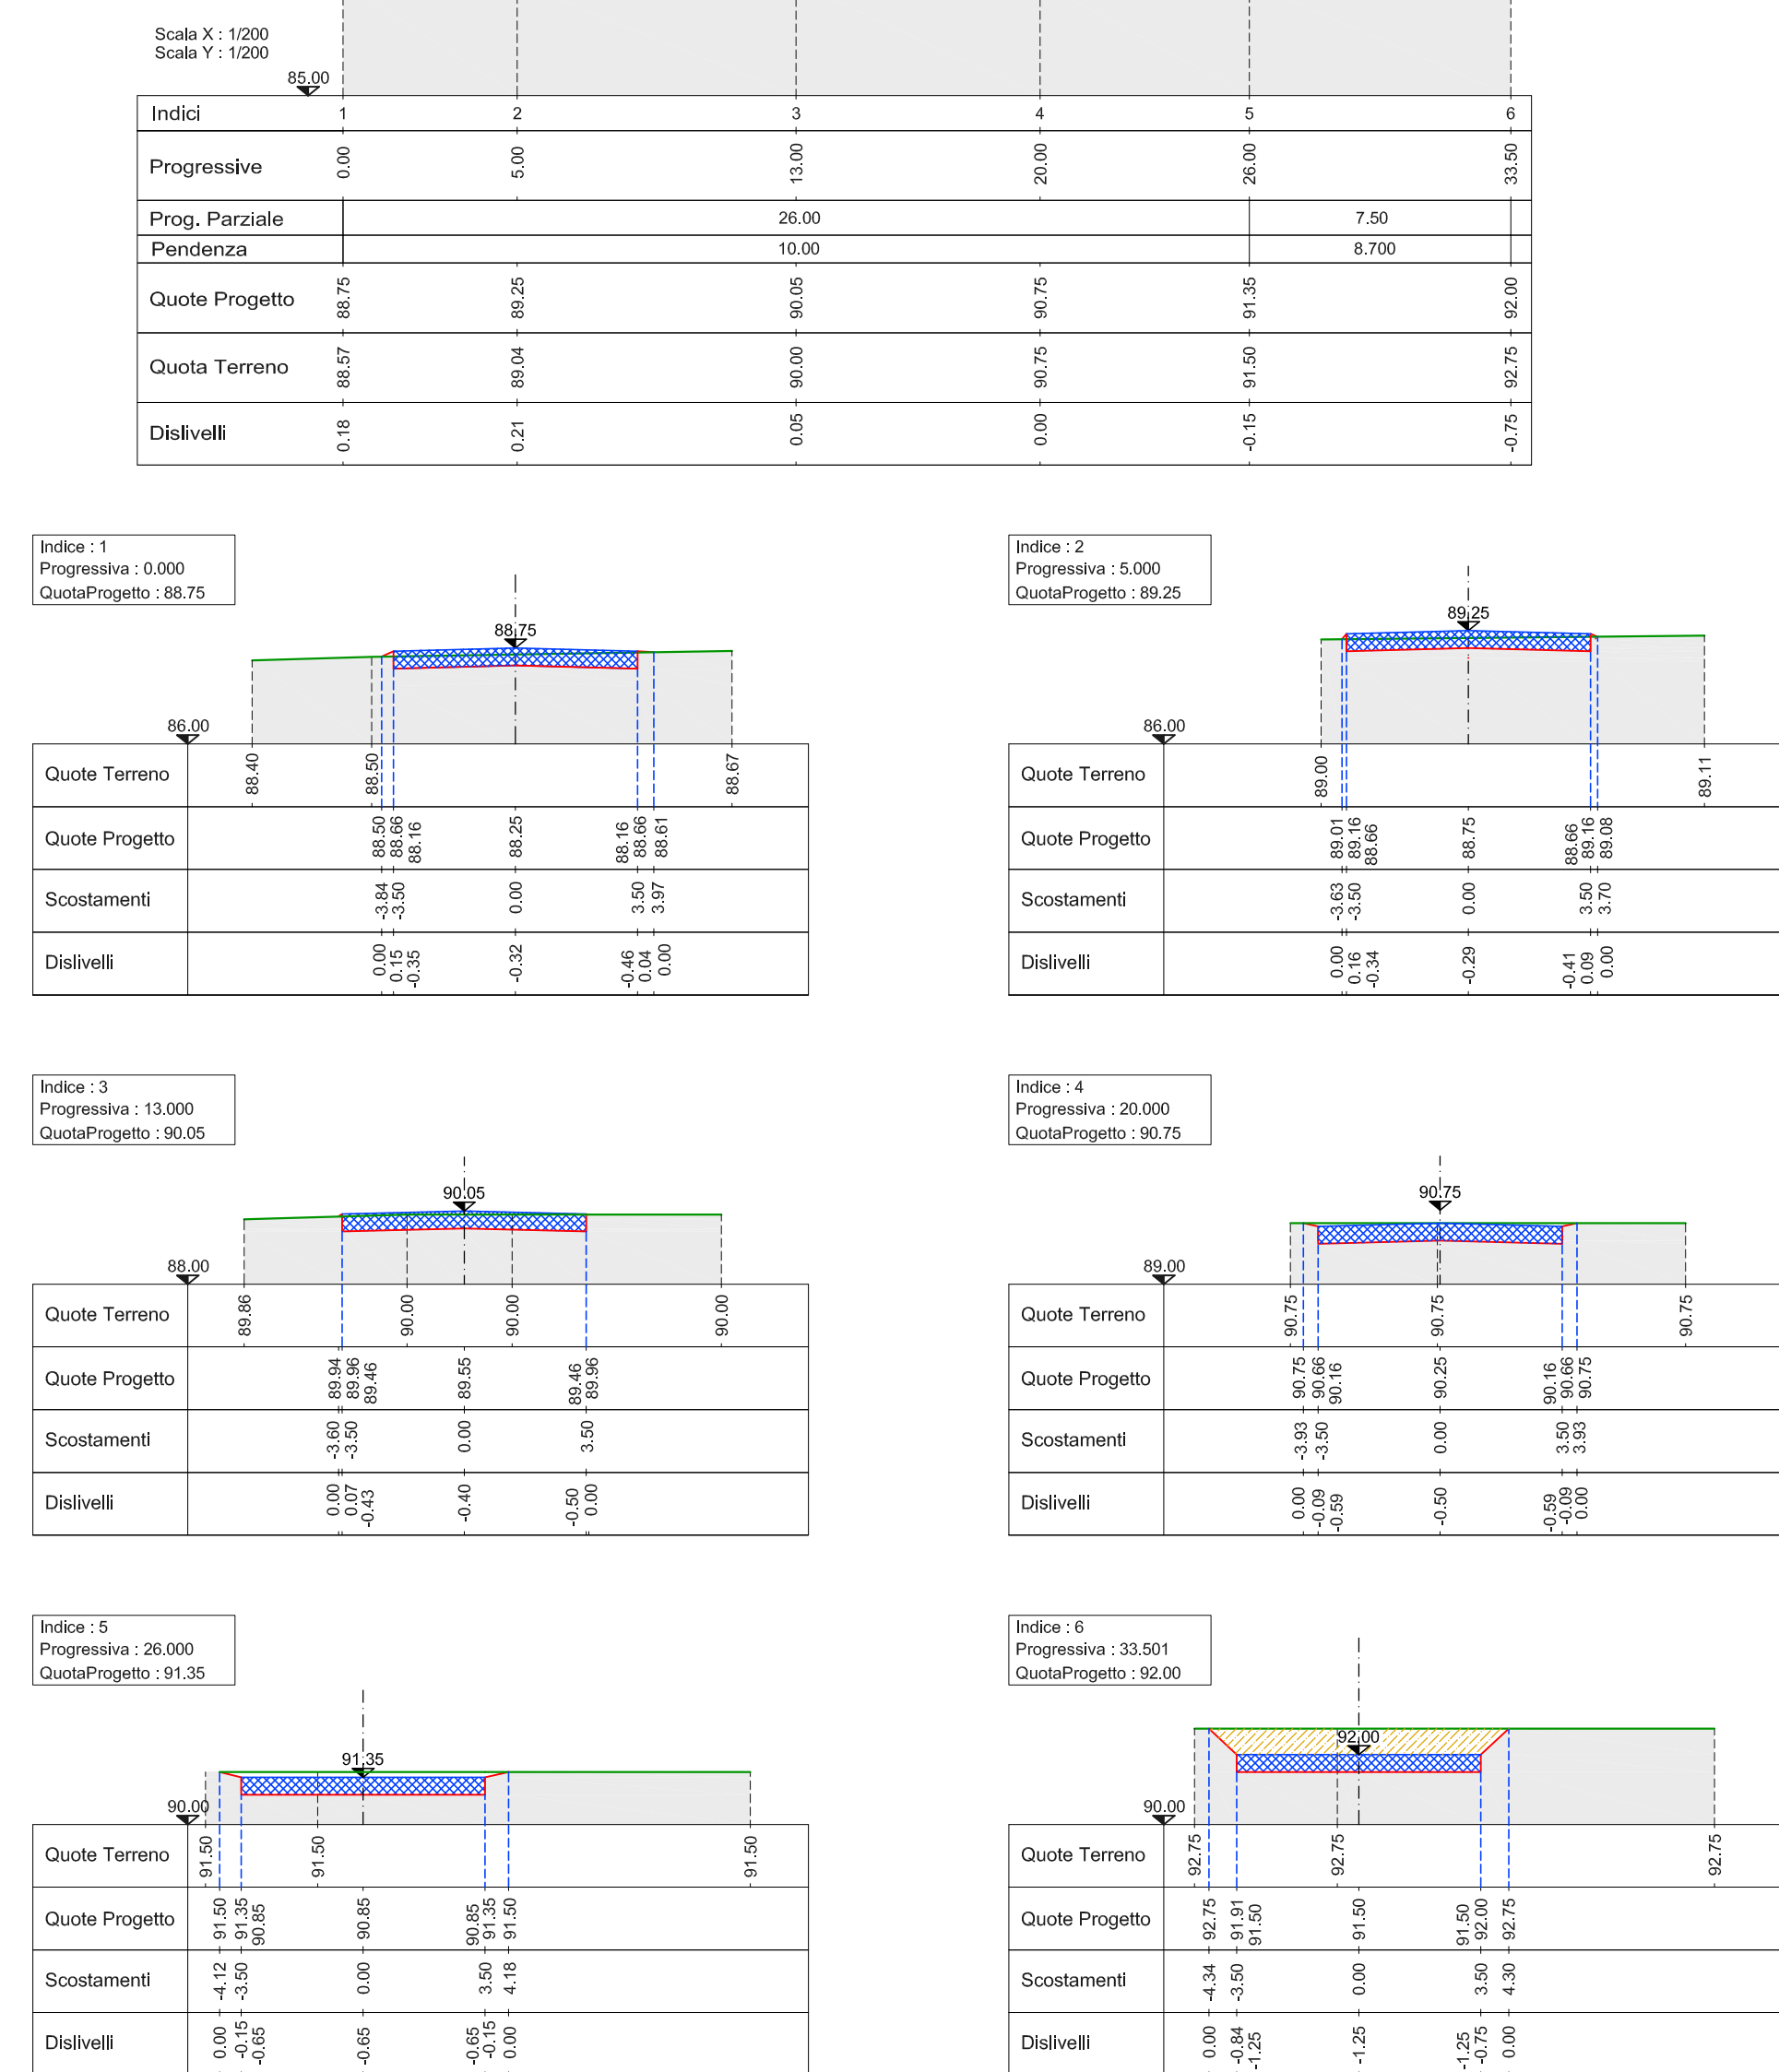

## LEGENDA GRAFICA

## SEZIONI TRASVERSALI

Scala 1:100

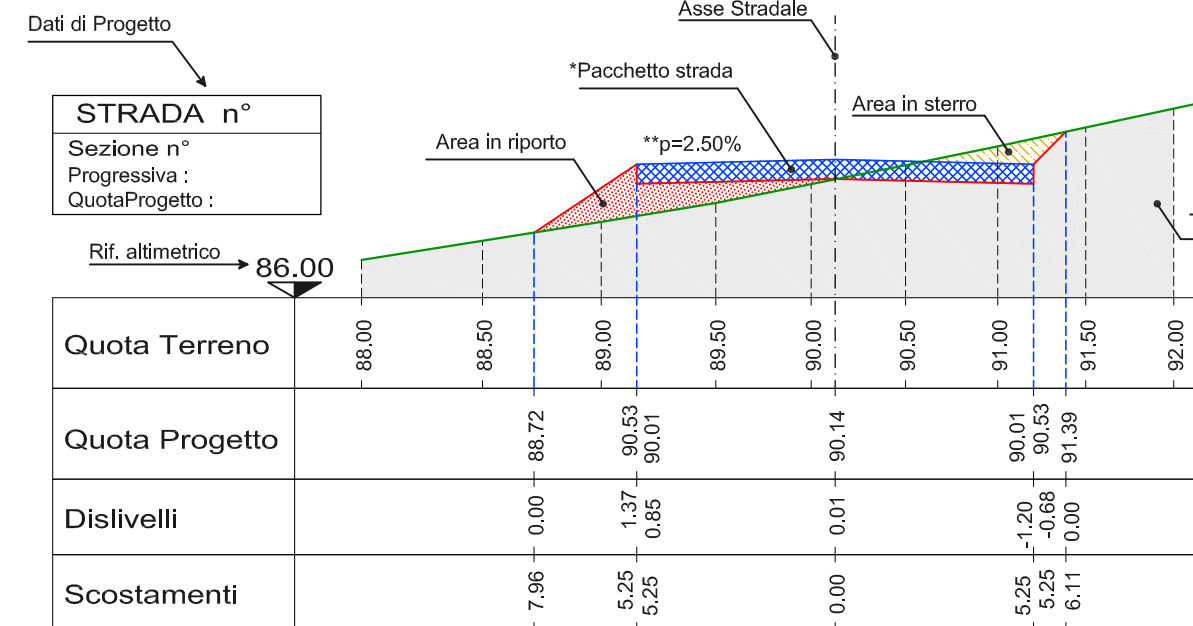

\* Pacchetto strada :  
25 cm di massicciata stradale  
15 cm di stabilizzato  
7 cm di binder  
3 cm di tappetino d'usura

\*\*p=2.50% pendenza trasversale all'asse stradale per il deflusso delle acque meteoriche ai lati della carreggiata