

PIANO DI LOTTIZZAZIONE

" Via BRAMANTE "


PROPRIETÀ :
- Fineco Srl
- Magi Lorenzo, Magi Anna Maria, Serenelli Vanda
- Agreement Immobiliare Srl

Sezione stradale
Strada n. 3 - 4 - 5


PROGETTISTA

STUDIO TECNICO Ing. Fabio GIARDINIERI
via del Gelsò 34/o - 60020 Sirolo (AN) - Tel. 071 9331693

T 08/c
SCALA
1:200 - 1:100
Luglio
2017

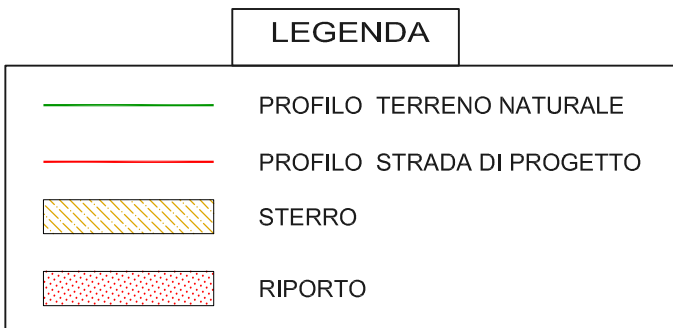















LEGENDA GRAFICA
SEZIONI TRASVERSALI

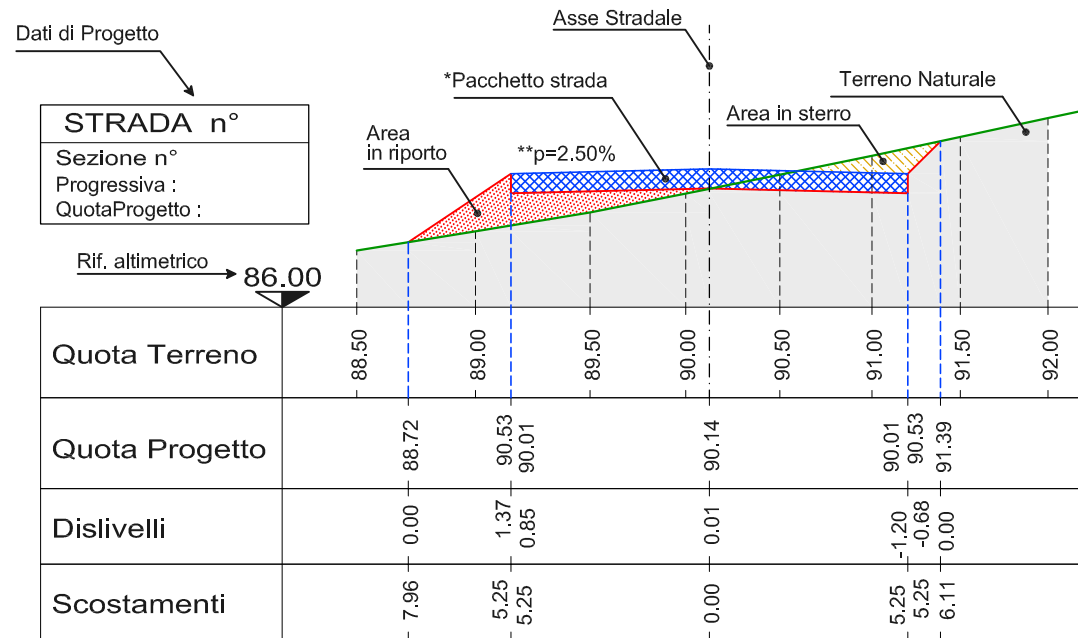

* Pacchetto strada :
25 cm di massicciata stradale
15 cm di stabilizzato
7 cm di binder
3 cm di tappeto d'usura

**p=2,50% pendenza trasversale all'asse stradale per il deflusso delle acque meteoriche ai lati della carreggiata

Strada 3

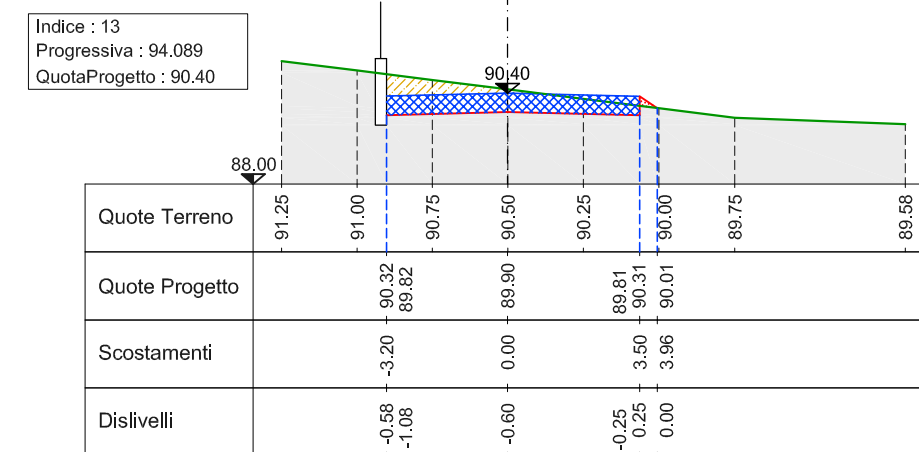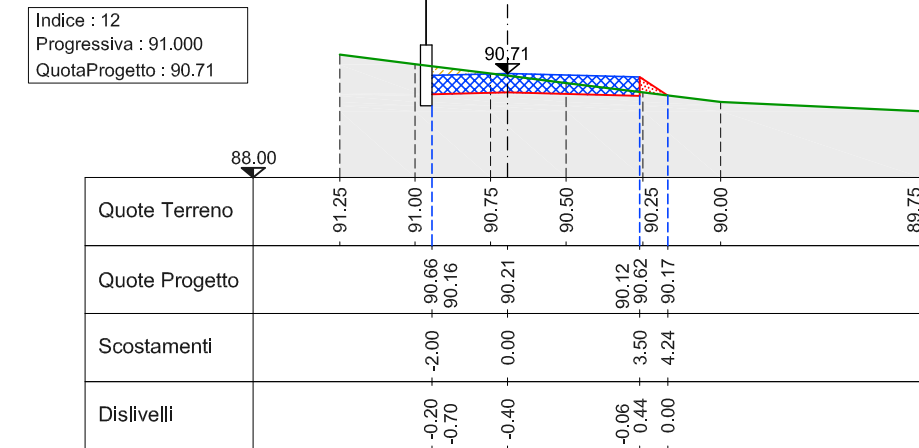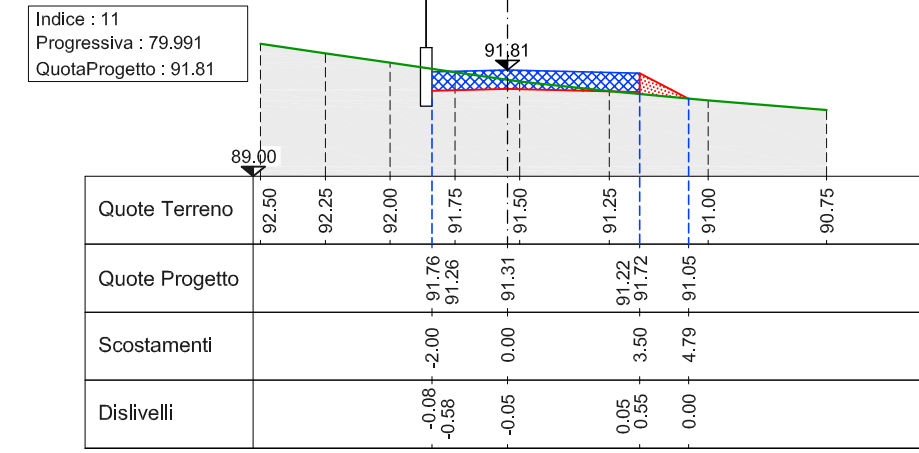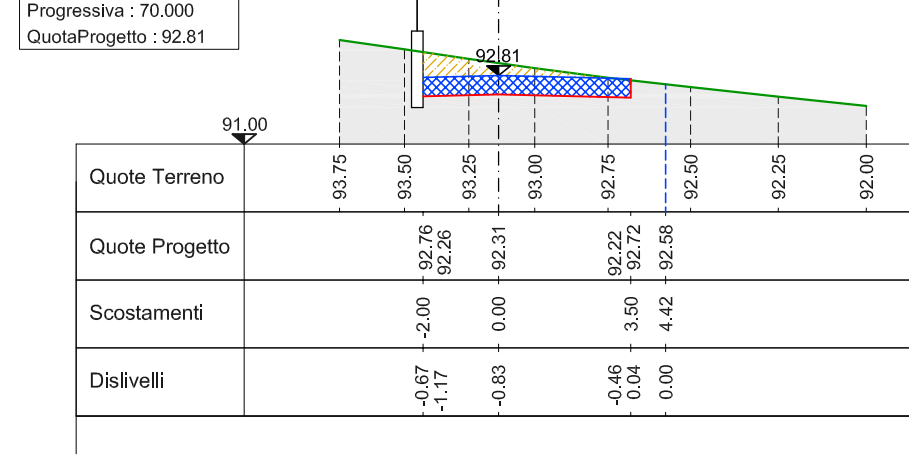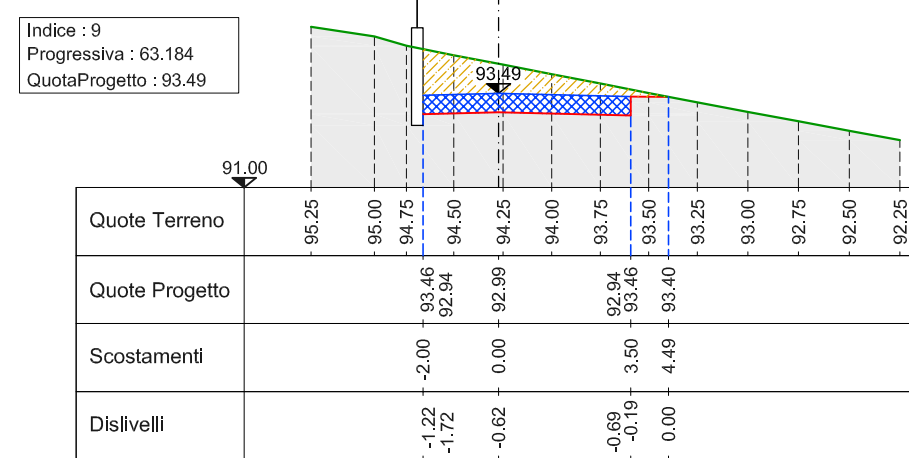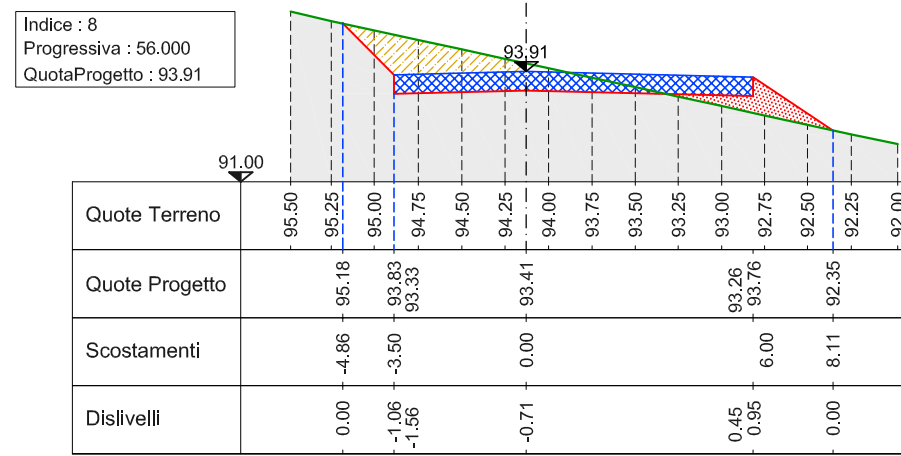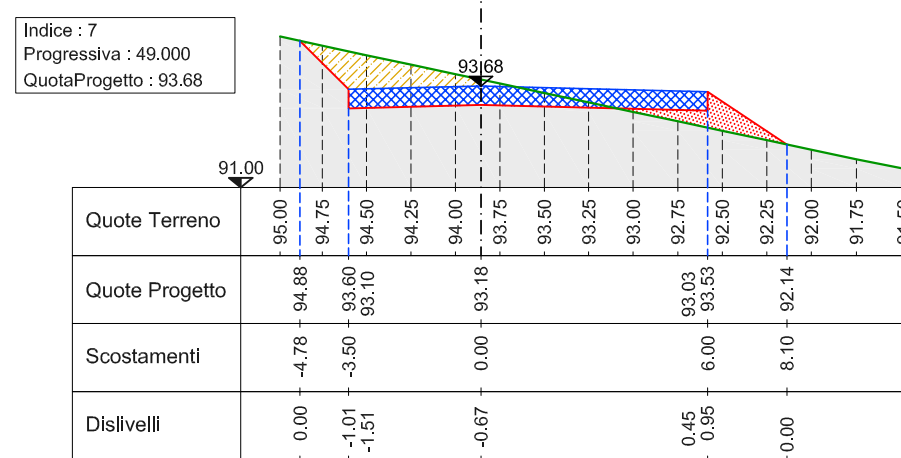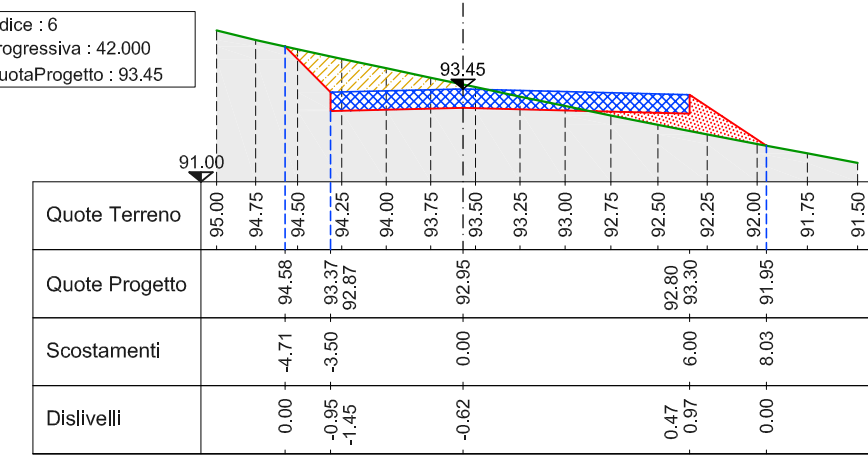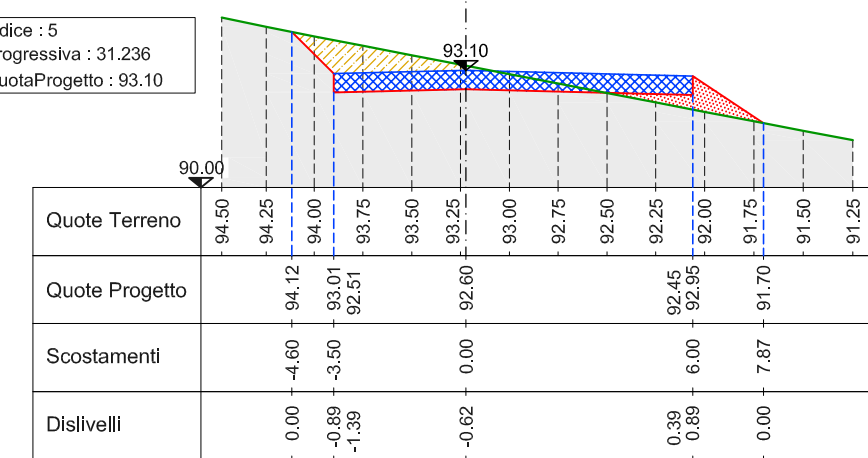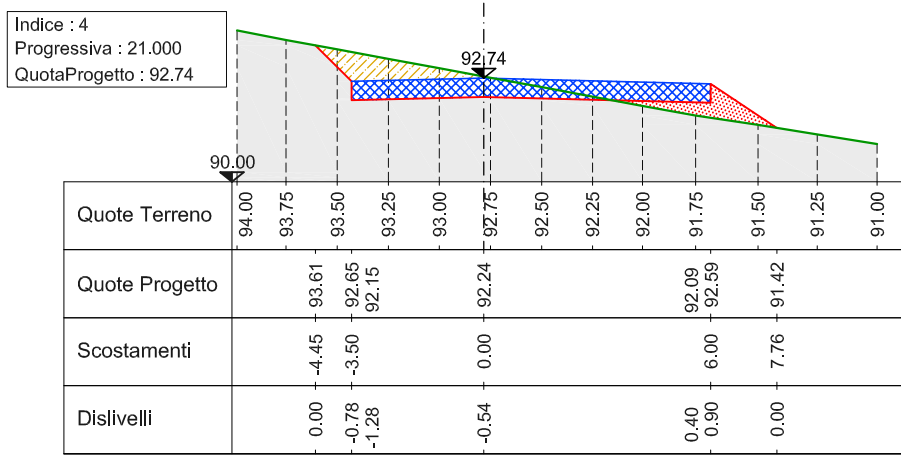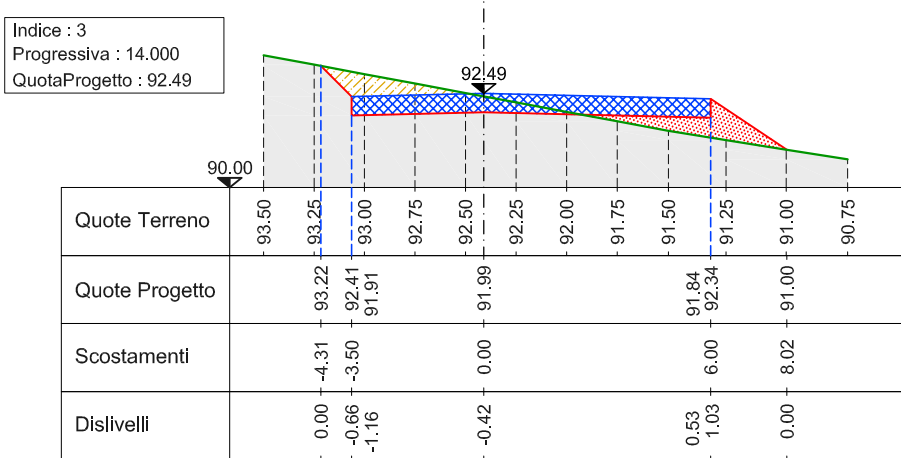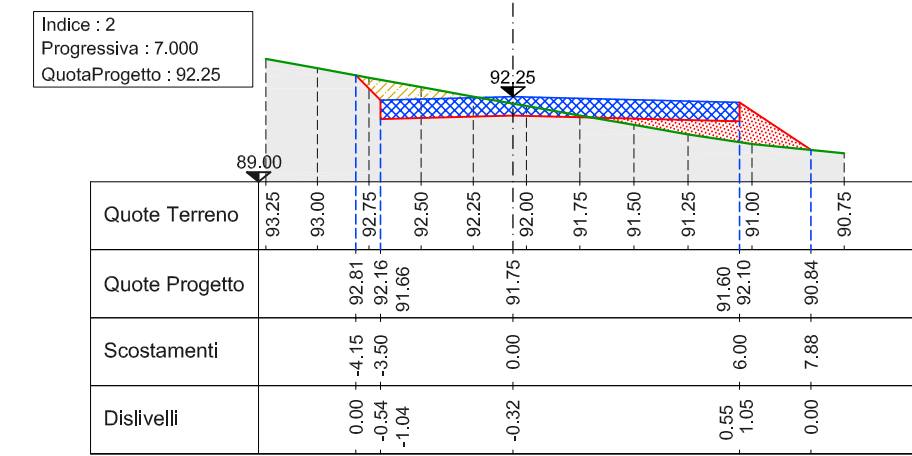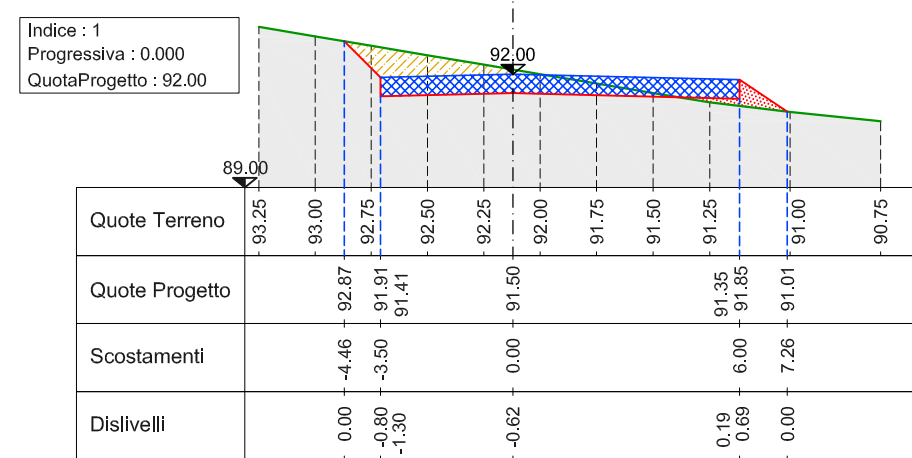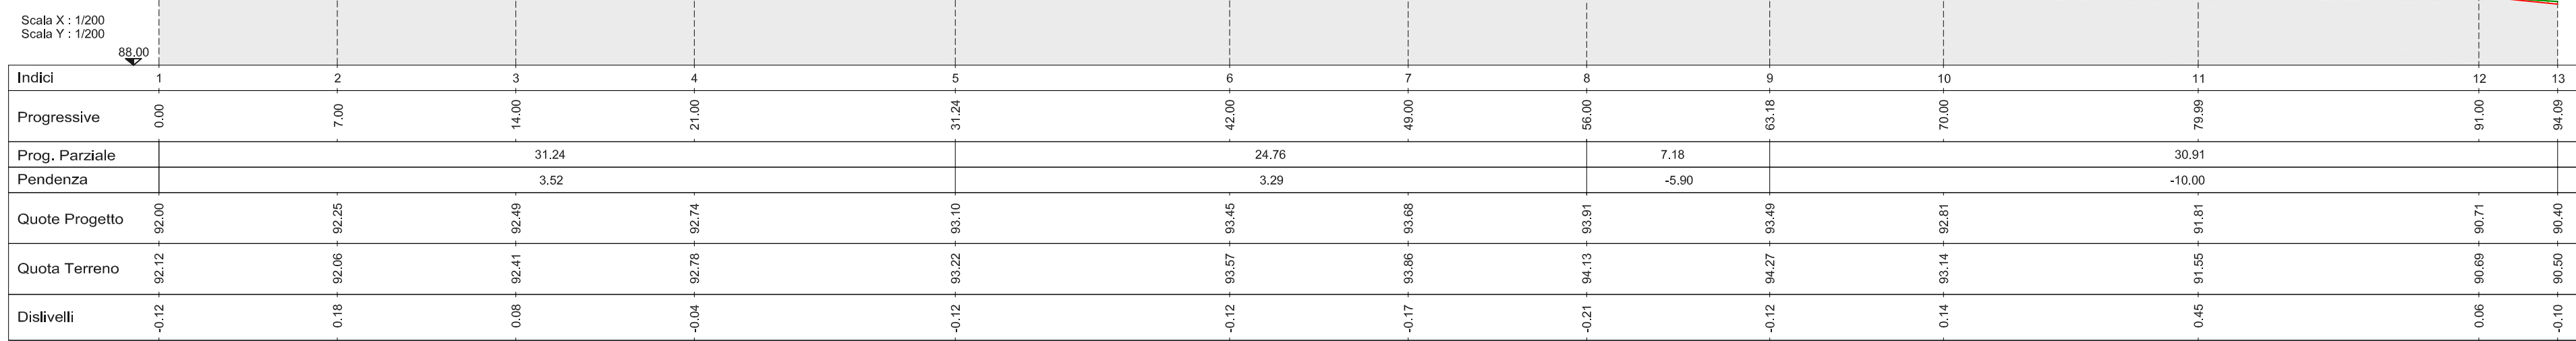

Strada 5 (privata)

