

PIANO DI LOTTIZZAZIONE

T 12

SCALA  
1:500

Luglio  
2017

" Via BRAMANTE "

PROPRIETÀ :  
- Fineco Srl  
- Magi Lorenzo, Magi Anna Maria, Serenelli Vanda  
- Agreement Immobiliare Srl

Linea Telefonica

PROGETTISTA


STUDIO TECNICO Ing. Fabio GIARDINIERI  
via del Gelso 34/a - 60020 Sirolo (AN) - Tel. 071 9331693

LEGENDA


- ..... LIMITE AREA D'INTERVENTO
- LINEA TELEFONICA in PVC mm. 125
- - - LINEA TELEFONICA RACCORDO TERMINALE
- LINEA TELEFONICA ESISTENTE
- POZZETTO 60x60x80
- POZZETTO 60x120x80
- POZZETTO 60x60x80 ESISTENTE



POZZETTI TELECOM 600X600

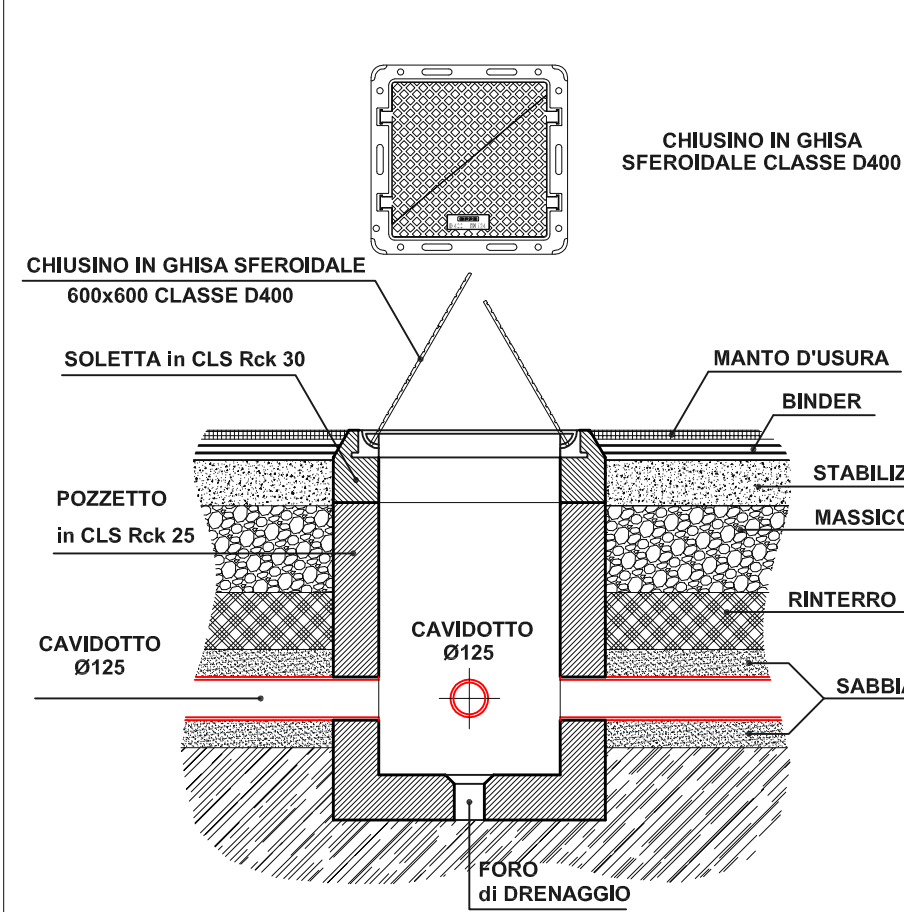

POZZETTI TELECOM 1200X600

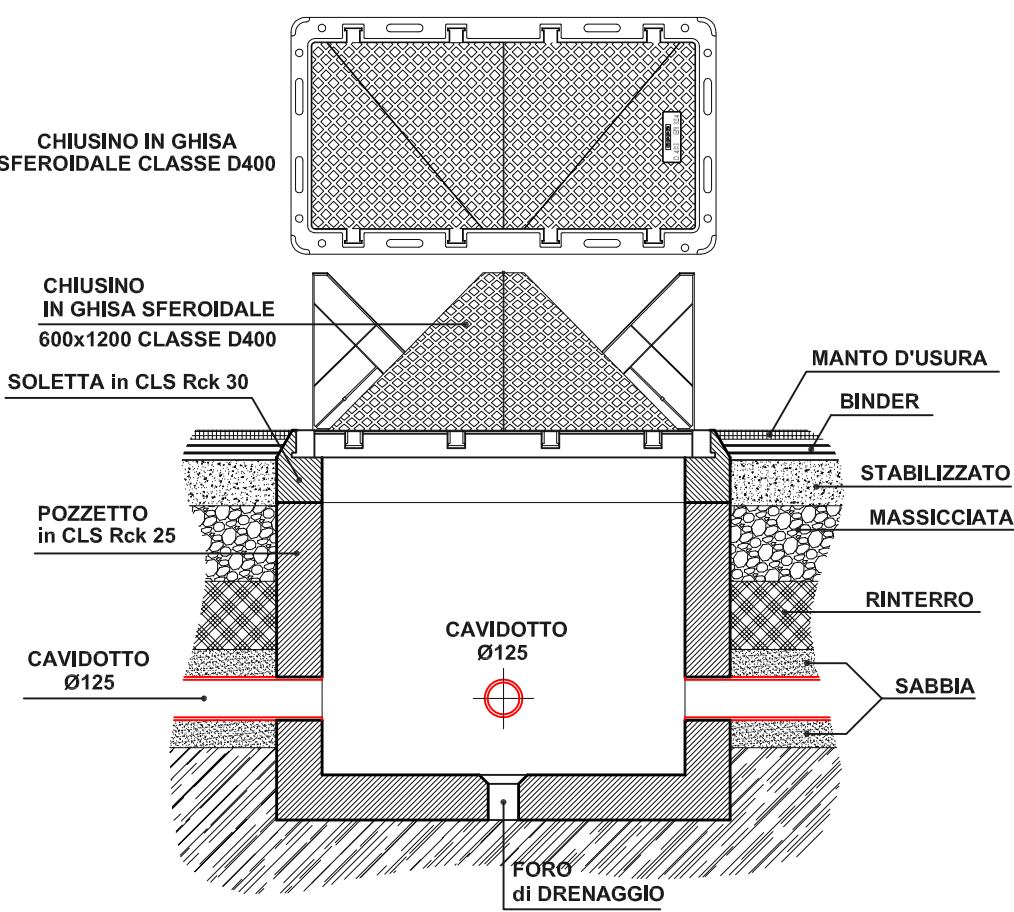

PARTICOLARE SCAVO  
LINEA TELEFONICA

