




- IMPIANTO**
- di particolare pregio distributivo
 - di corretto impianto distributivo

- FACCIATA**
- di particolare pregio architettonico
 - di particolare pregio linguistico
 - di corretta composizione

 


IMPIANTO
di particolare pregio distributivo
di corretto impianto distributivo

APERTURE
di particolare pregio decorativo
con corretto rapporto dimensionale

FACCIATA
di particolare pregio architettonico
di particolare pregio linguistico
di corretta composizione



AREA UNITARIA "VIA MORDINI" - analisi linguistico architettonica -

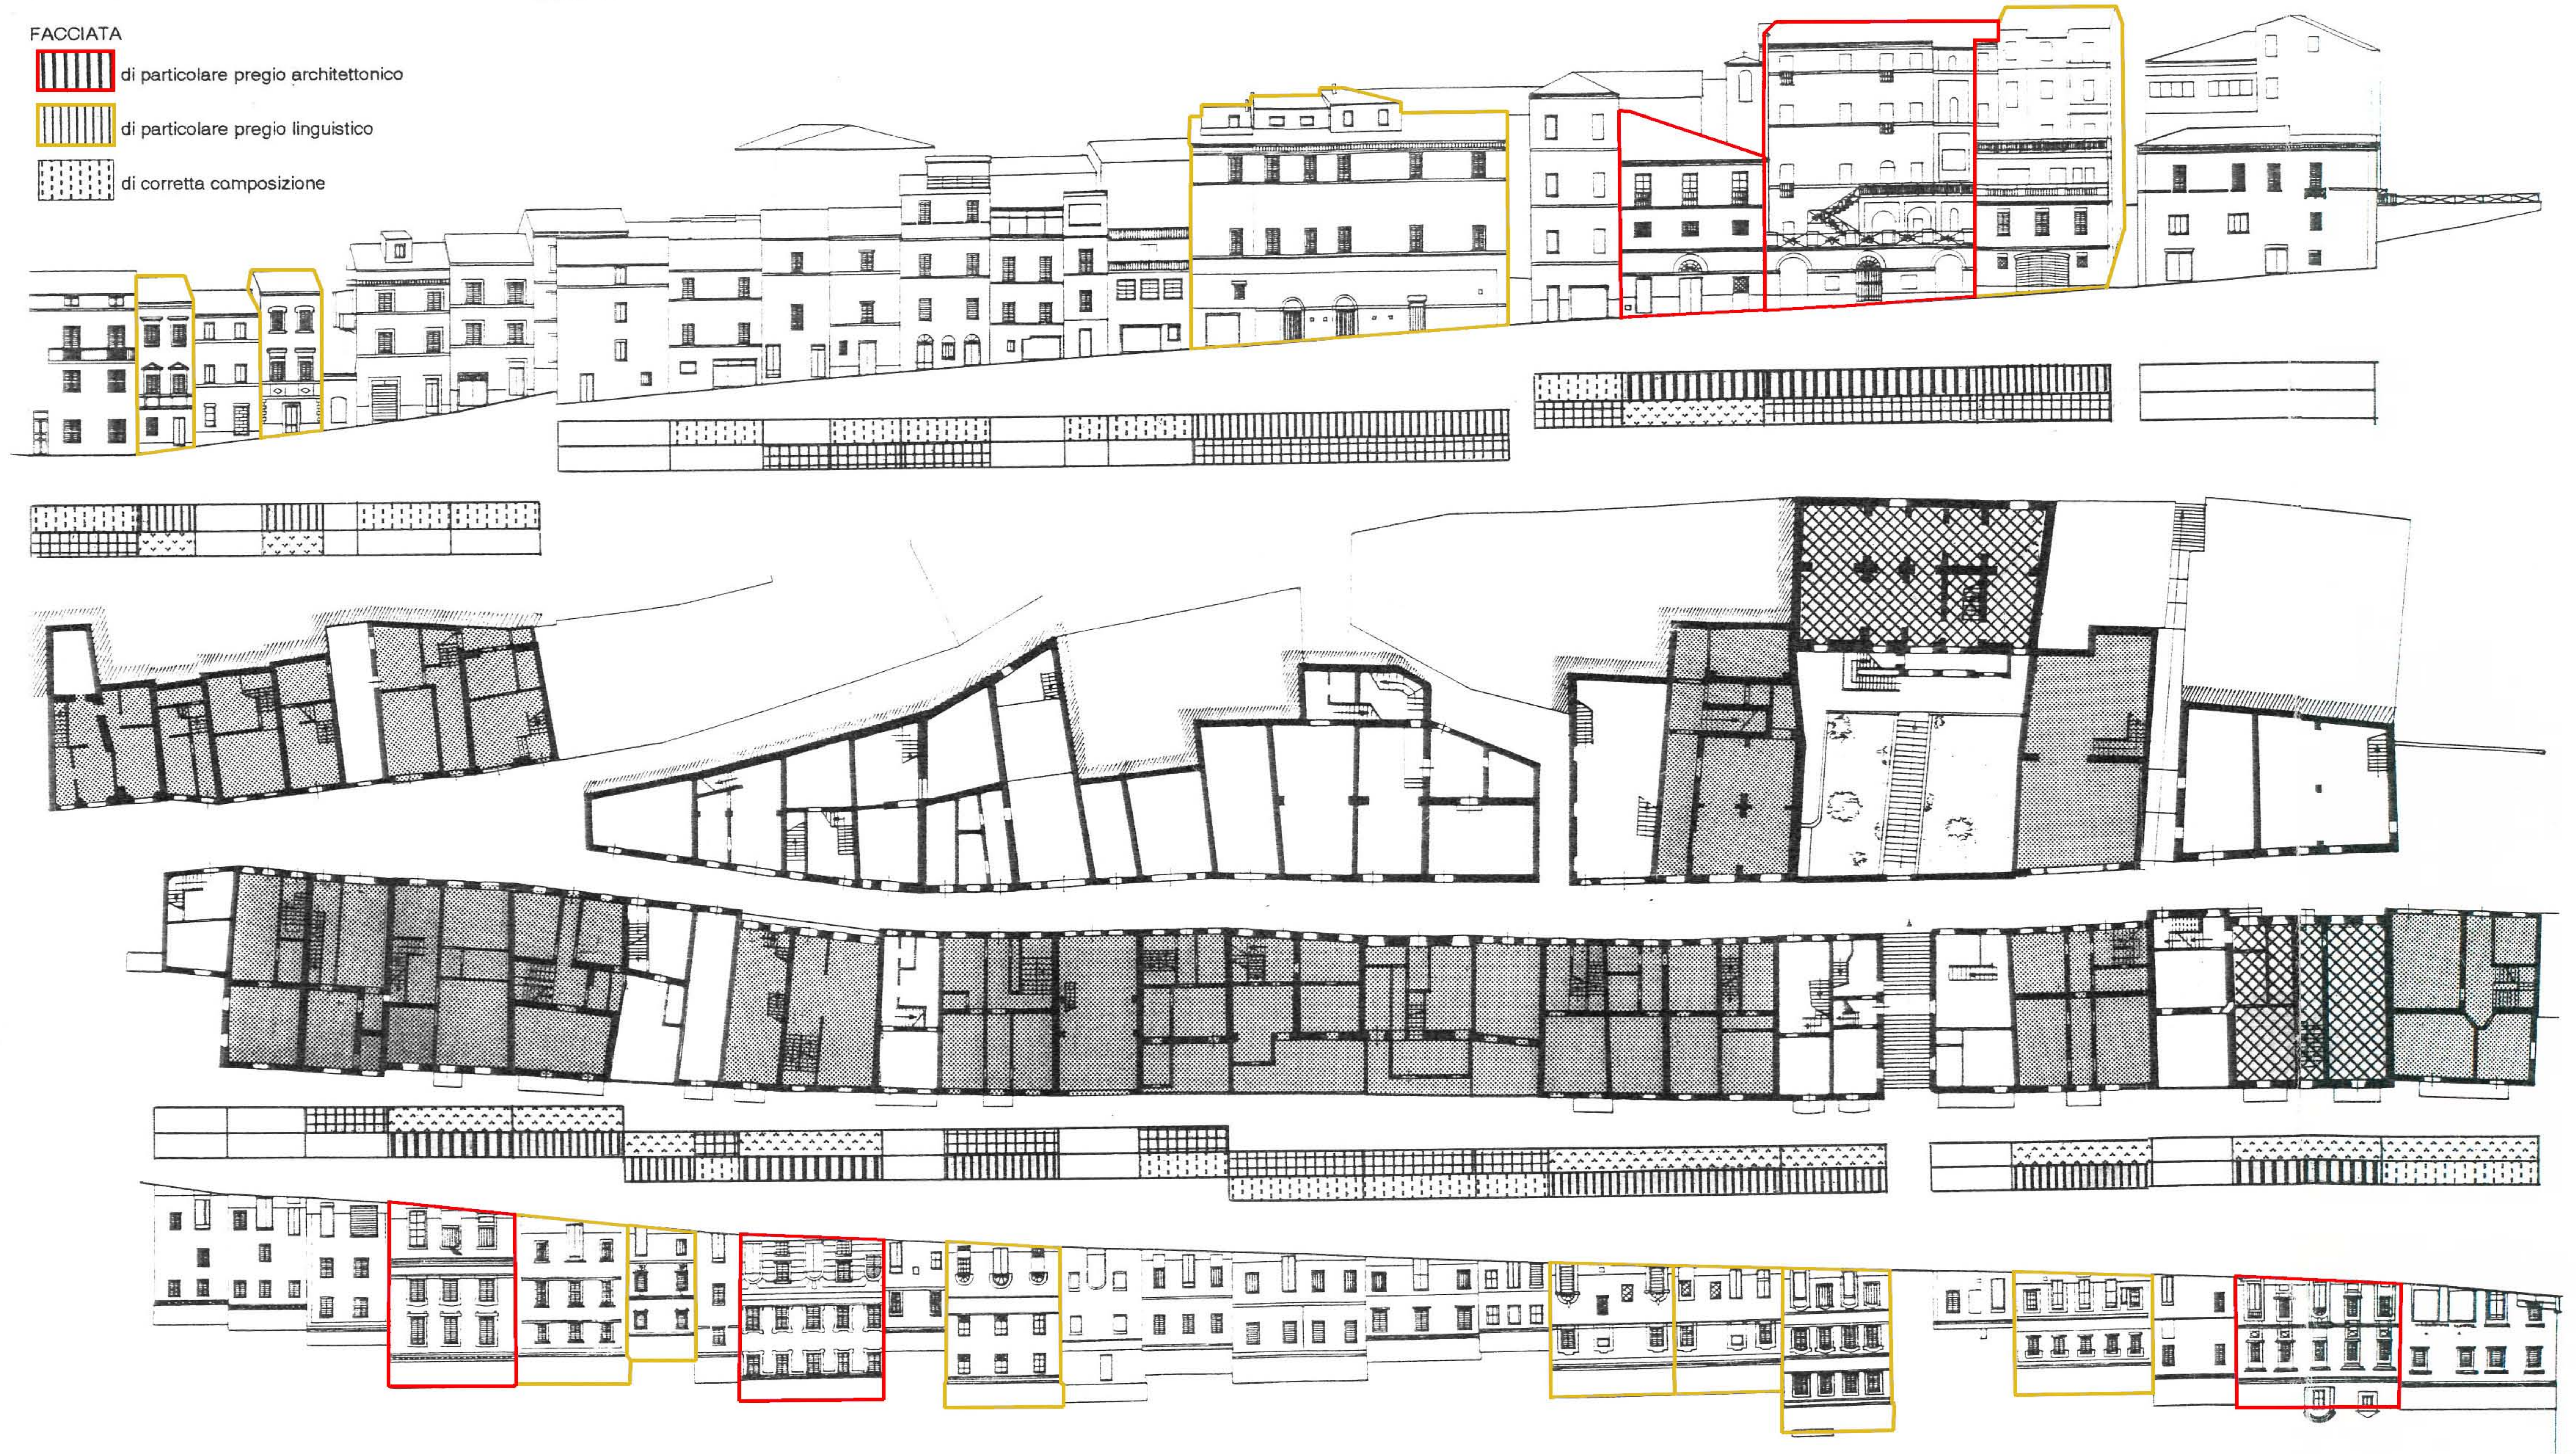

- IMPIANTO
- di particolare pregio distributivo
 - di corretto impianto distributivo


- FACCIATA
- di particolare pregio architettonico
 - di particolare pregio linguistico
 - di corretta composizione

- APERTURE
- di particolare pregio decorativo
 - con corretto rapporto dimensionale

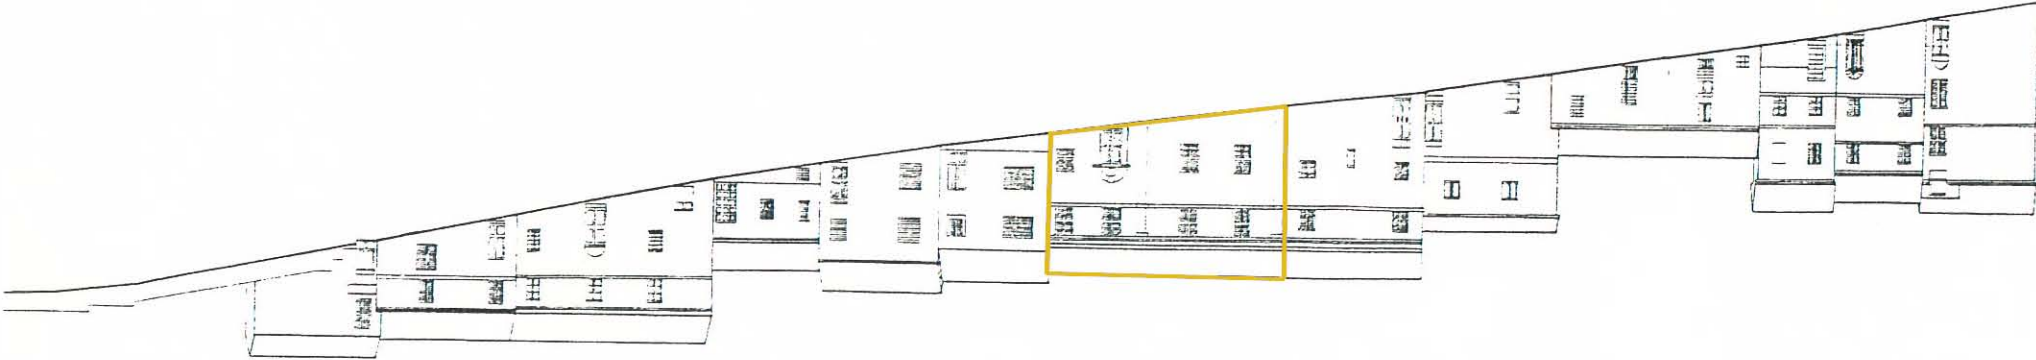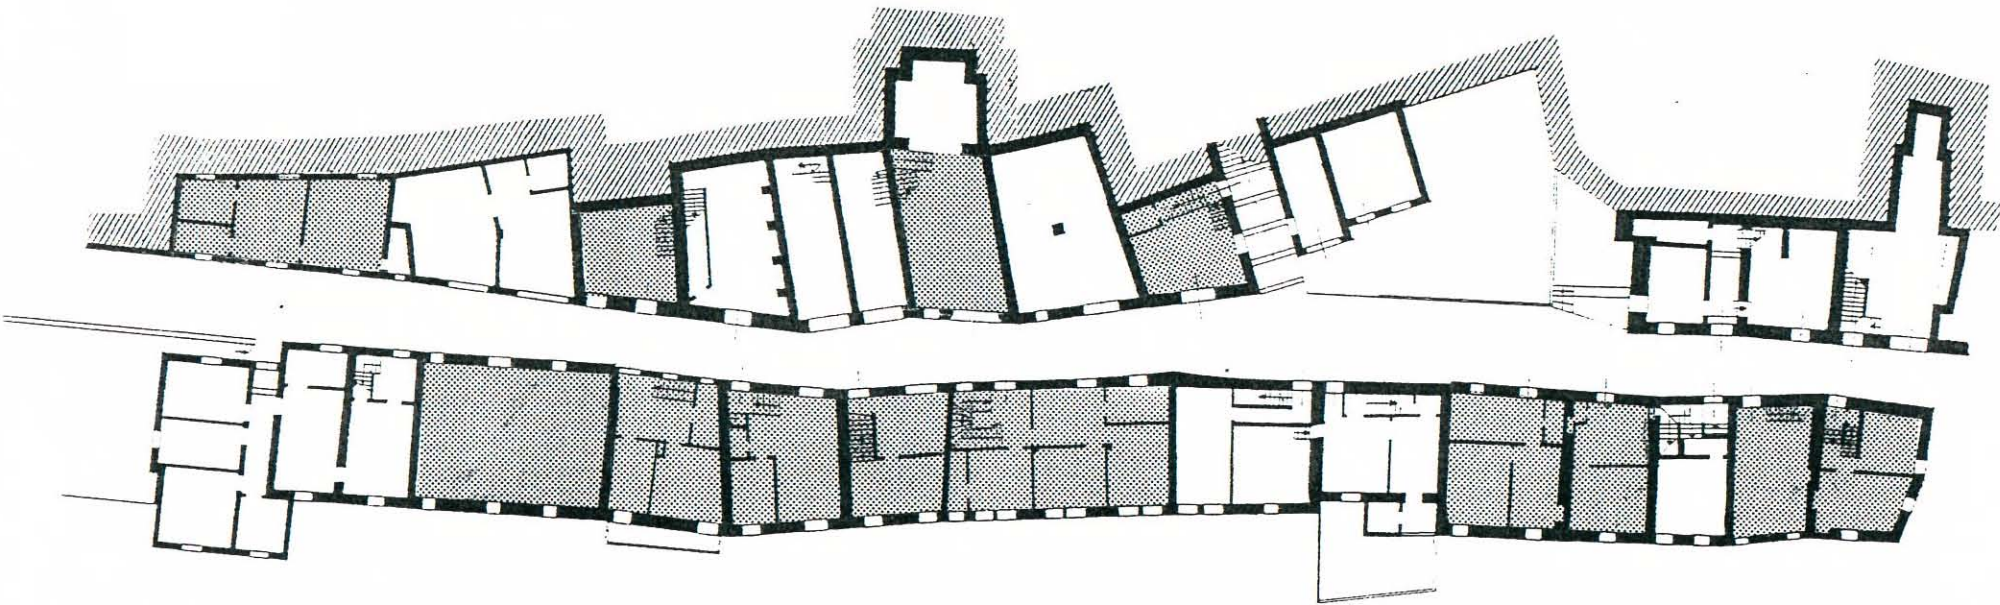


IMPIANTO

 di particolare pregio distributivo

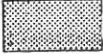 di corretto impianto distributivo

FACCIATA

 di particolare pregio architettonico










 di particolare pregio linguistico

 di corretta composizione

APERTURE


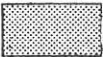
 di particolare pregio decorativo

 con corretto rapporto dimensionale

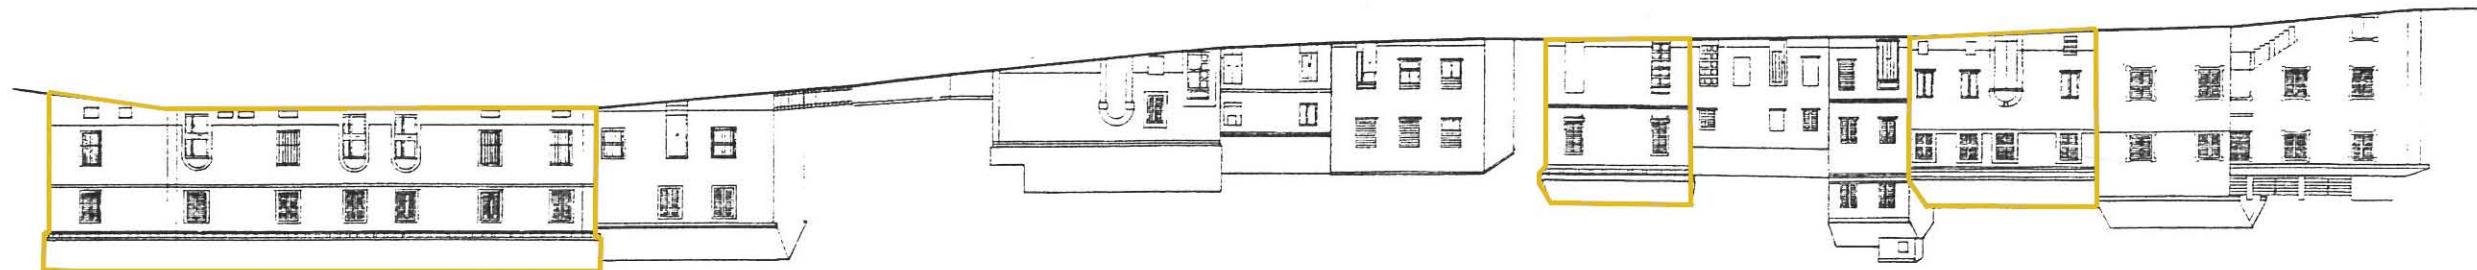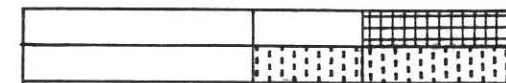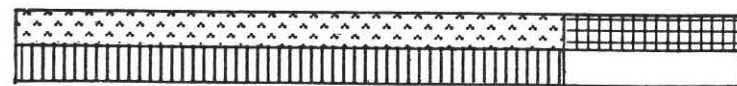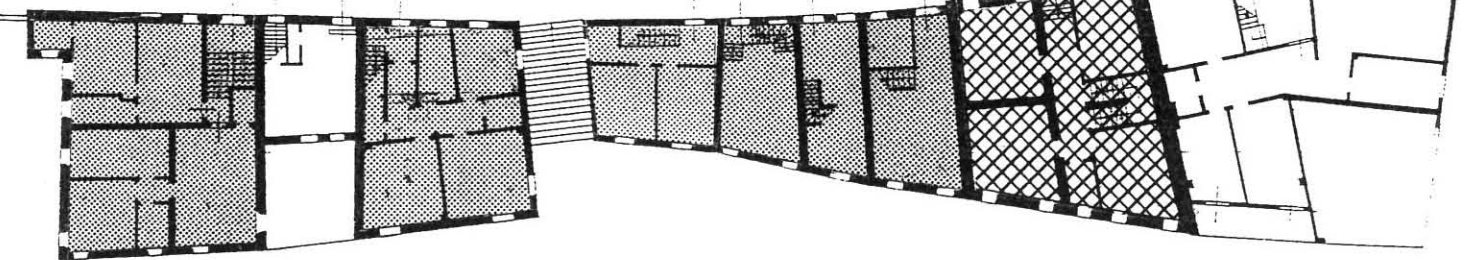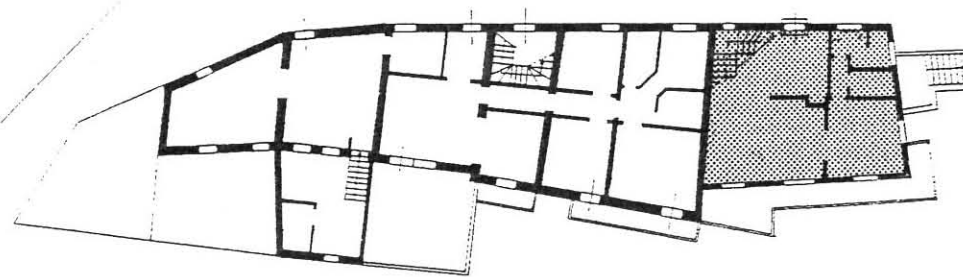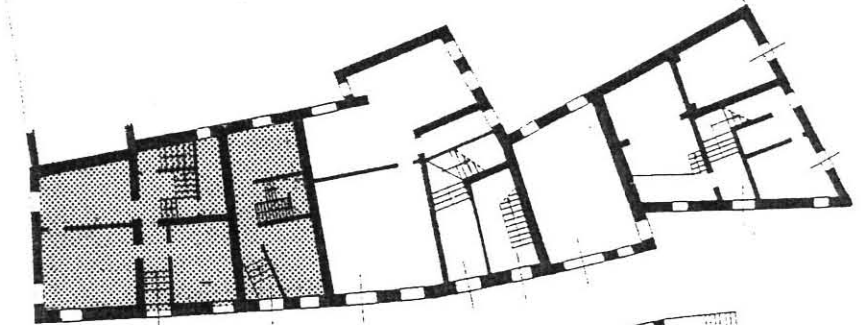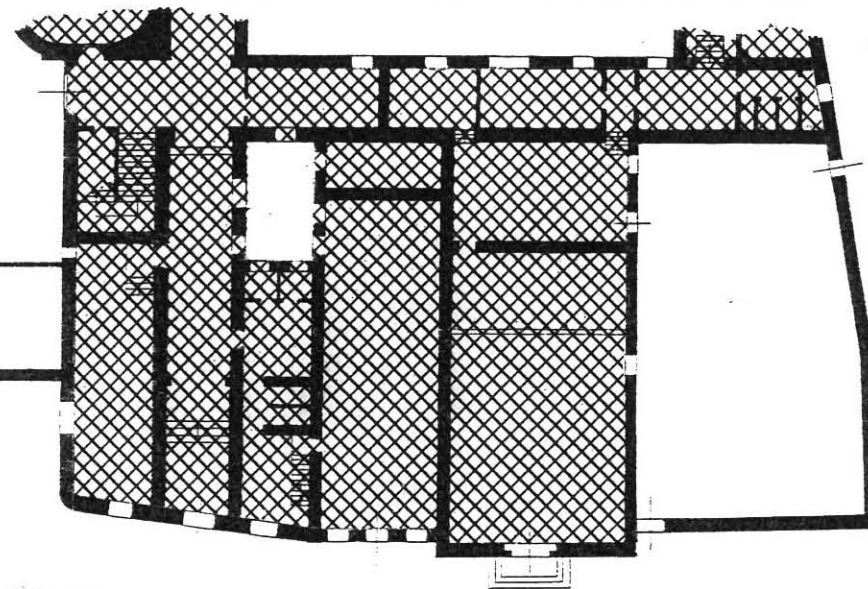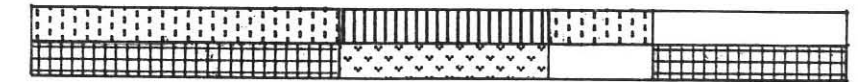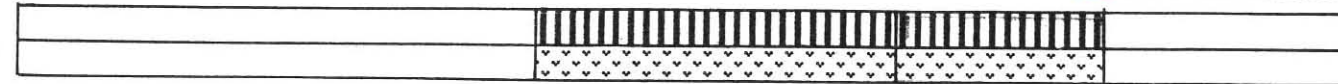




AREA UNITARIA "GLI SPIAZZI" - analisi linguistico architettonica -



IMPIANTO


-  di particolare pregio distributivo
-  di corretto impianto distributivo



FACCIATA

-  di particolare pregio architettonico
-  di particolare pregio linguistico
-  di corretta composizione


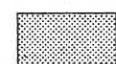
APERTURE

-  di particolare pregio decorativo
-  con corretto rapporto dimensionale

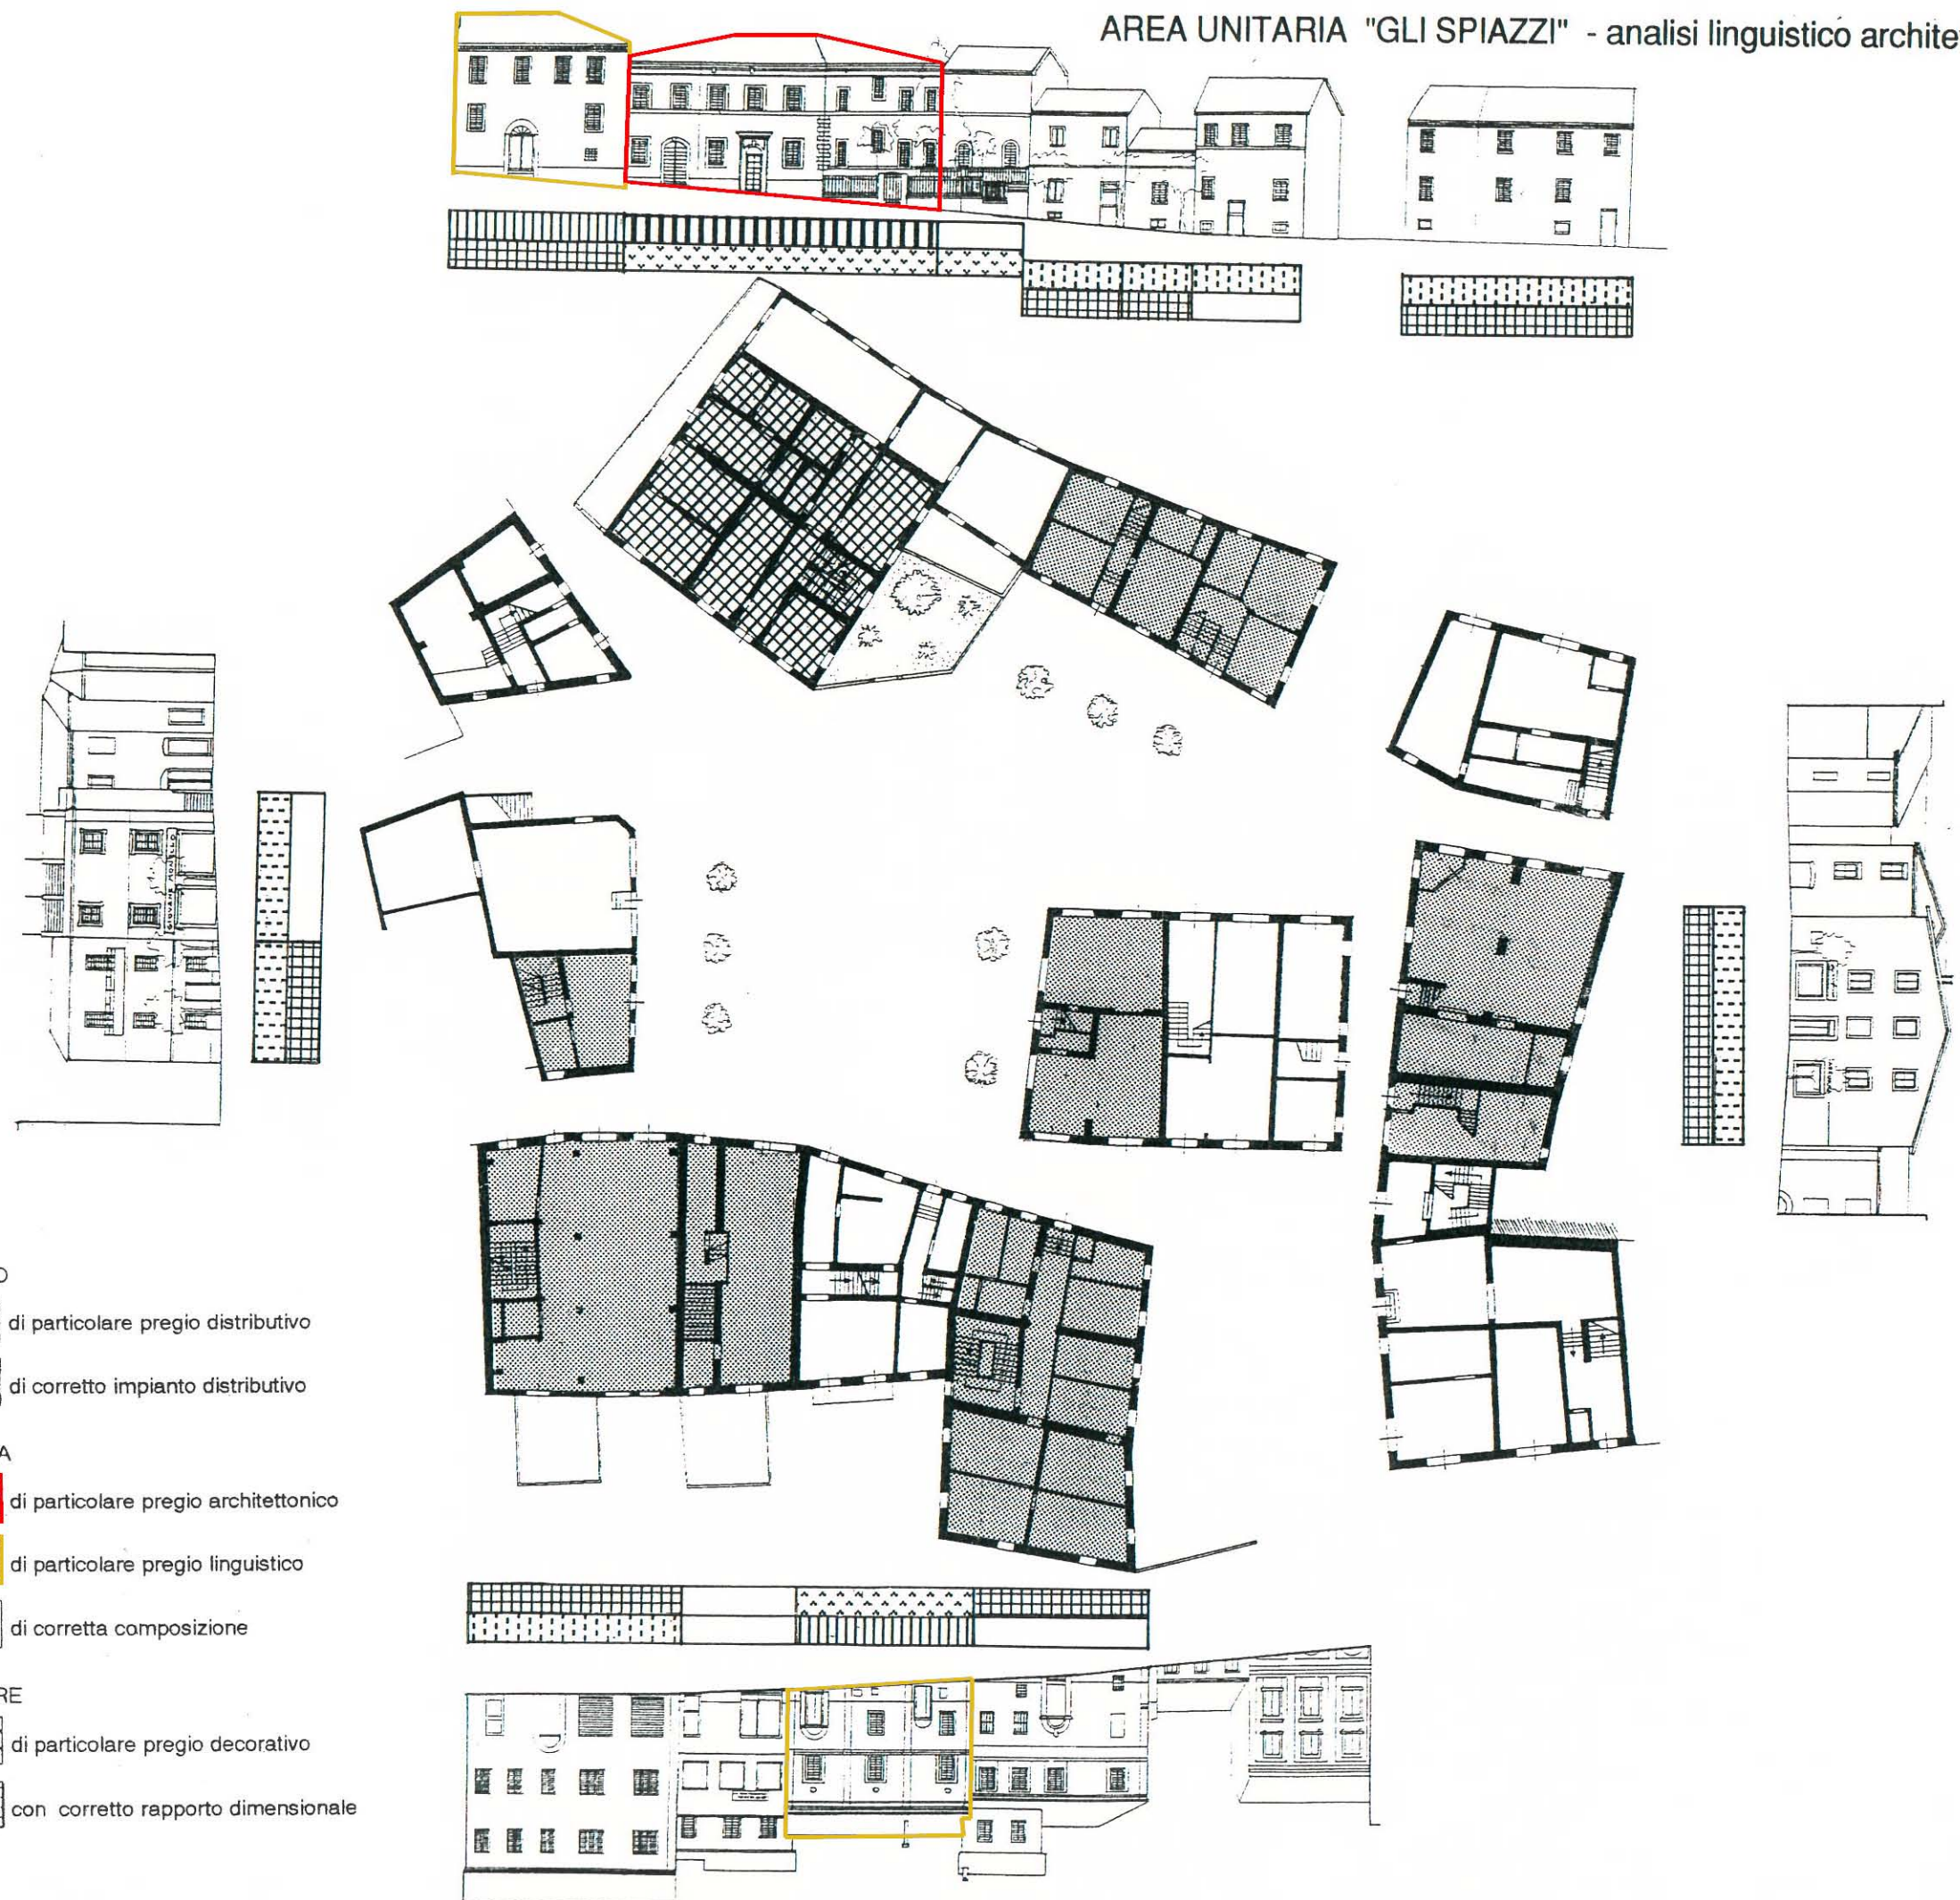

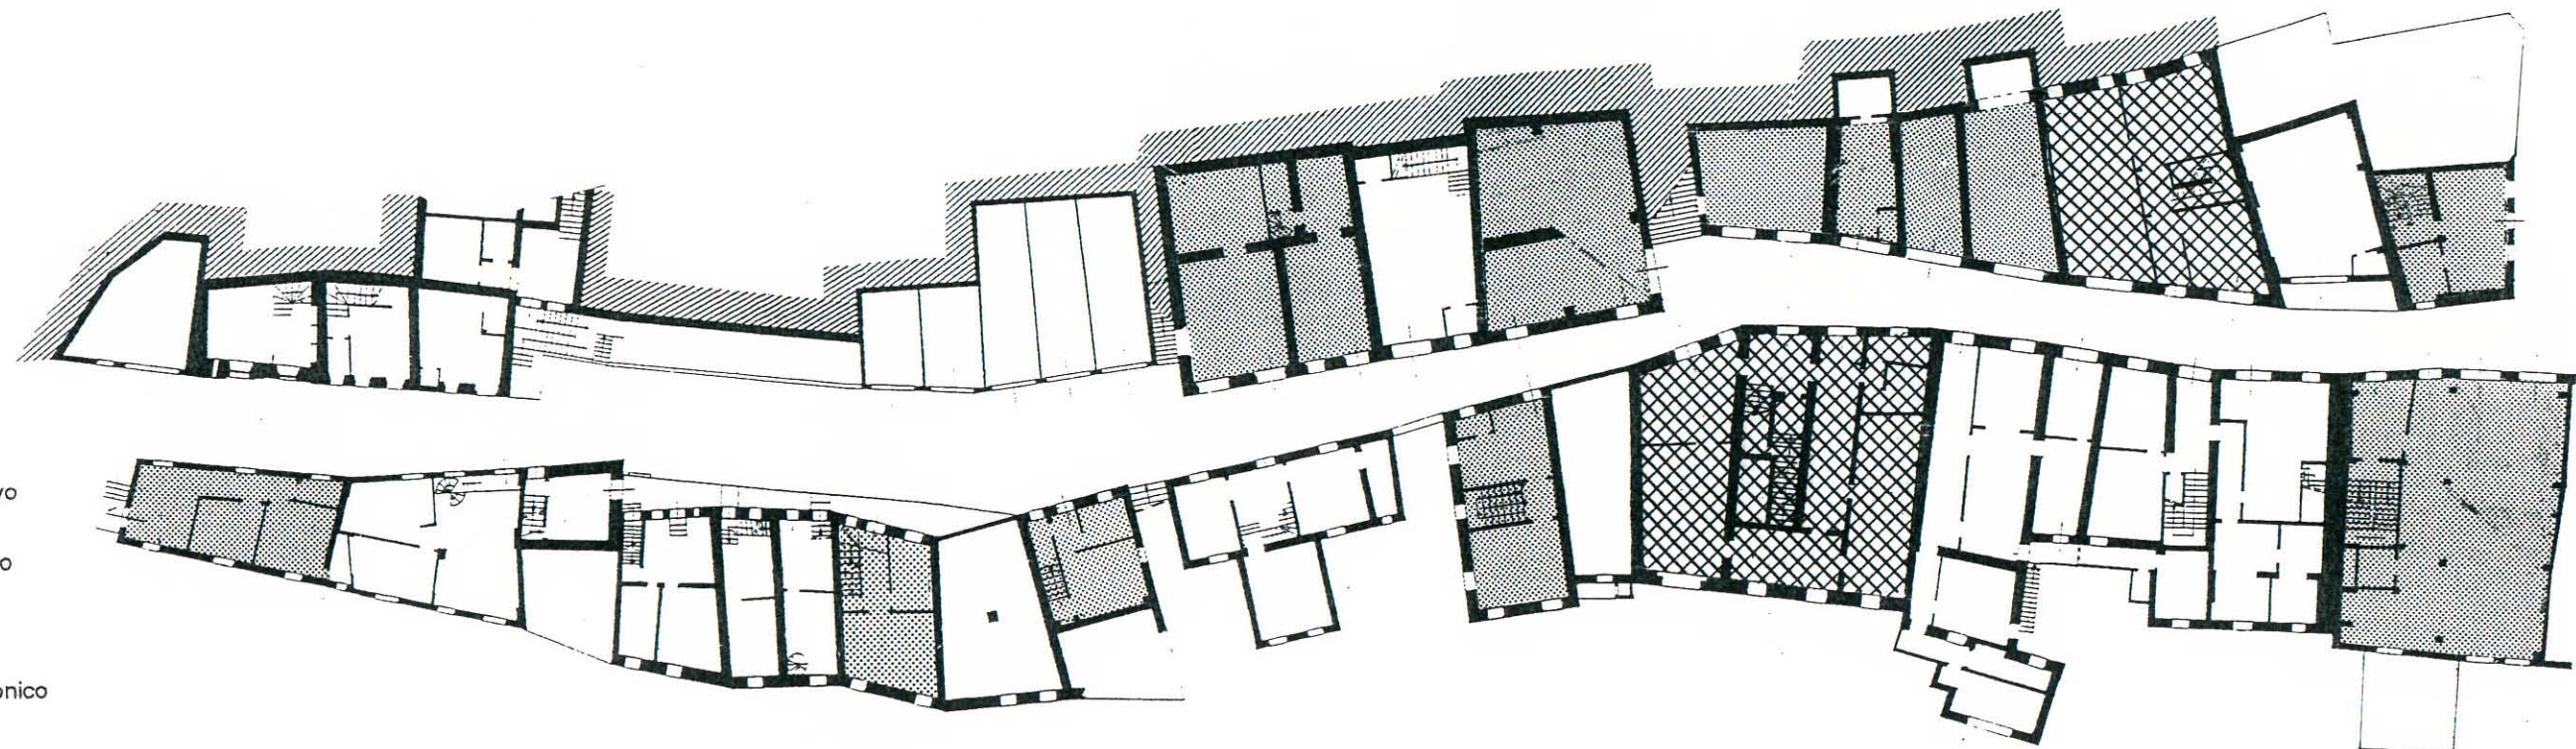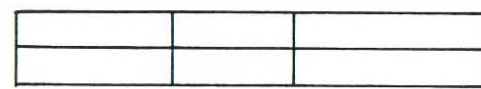






IMPIANTO

-  di particolare pregio distributivo
-  di corretto impianto distributivo

FACCIATA

-  di particolare pregio architettonico
-  di particolare pregio linguistico
-  di corretta composizione

APERTURE

-  di particolare pregio decorativo
-  con corretto rapporto dimensionale

