


PIANTA IMPIANTI

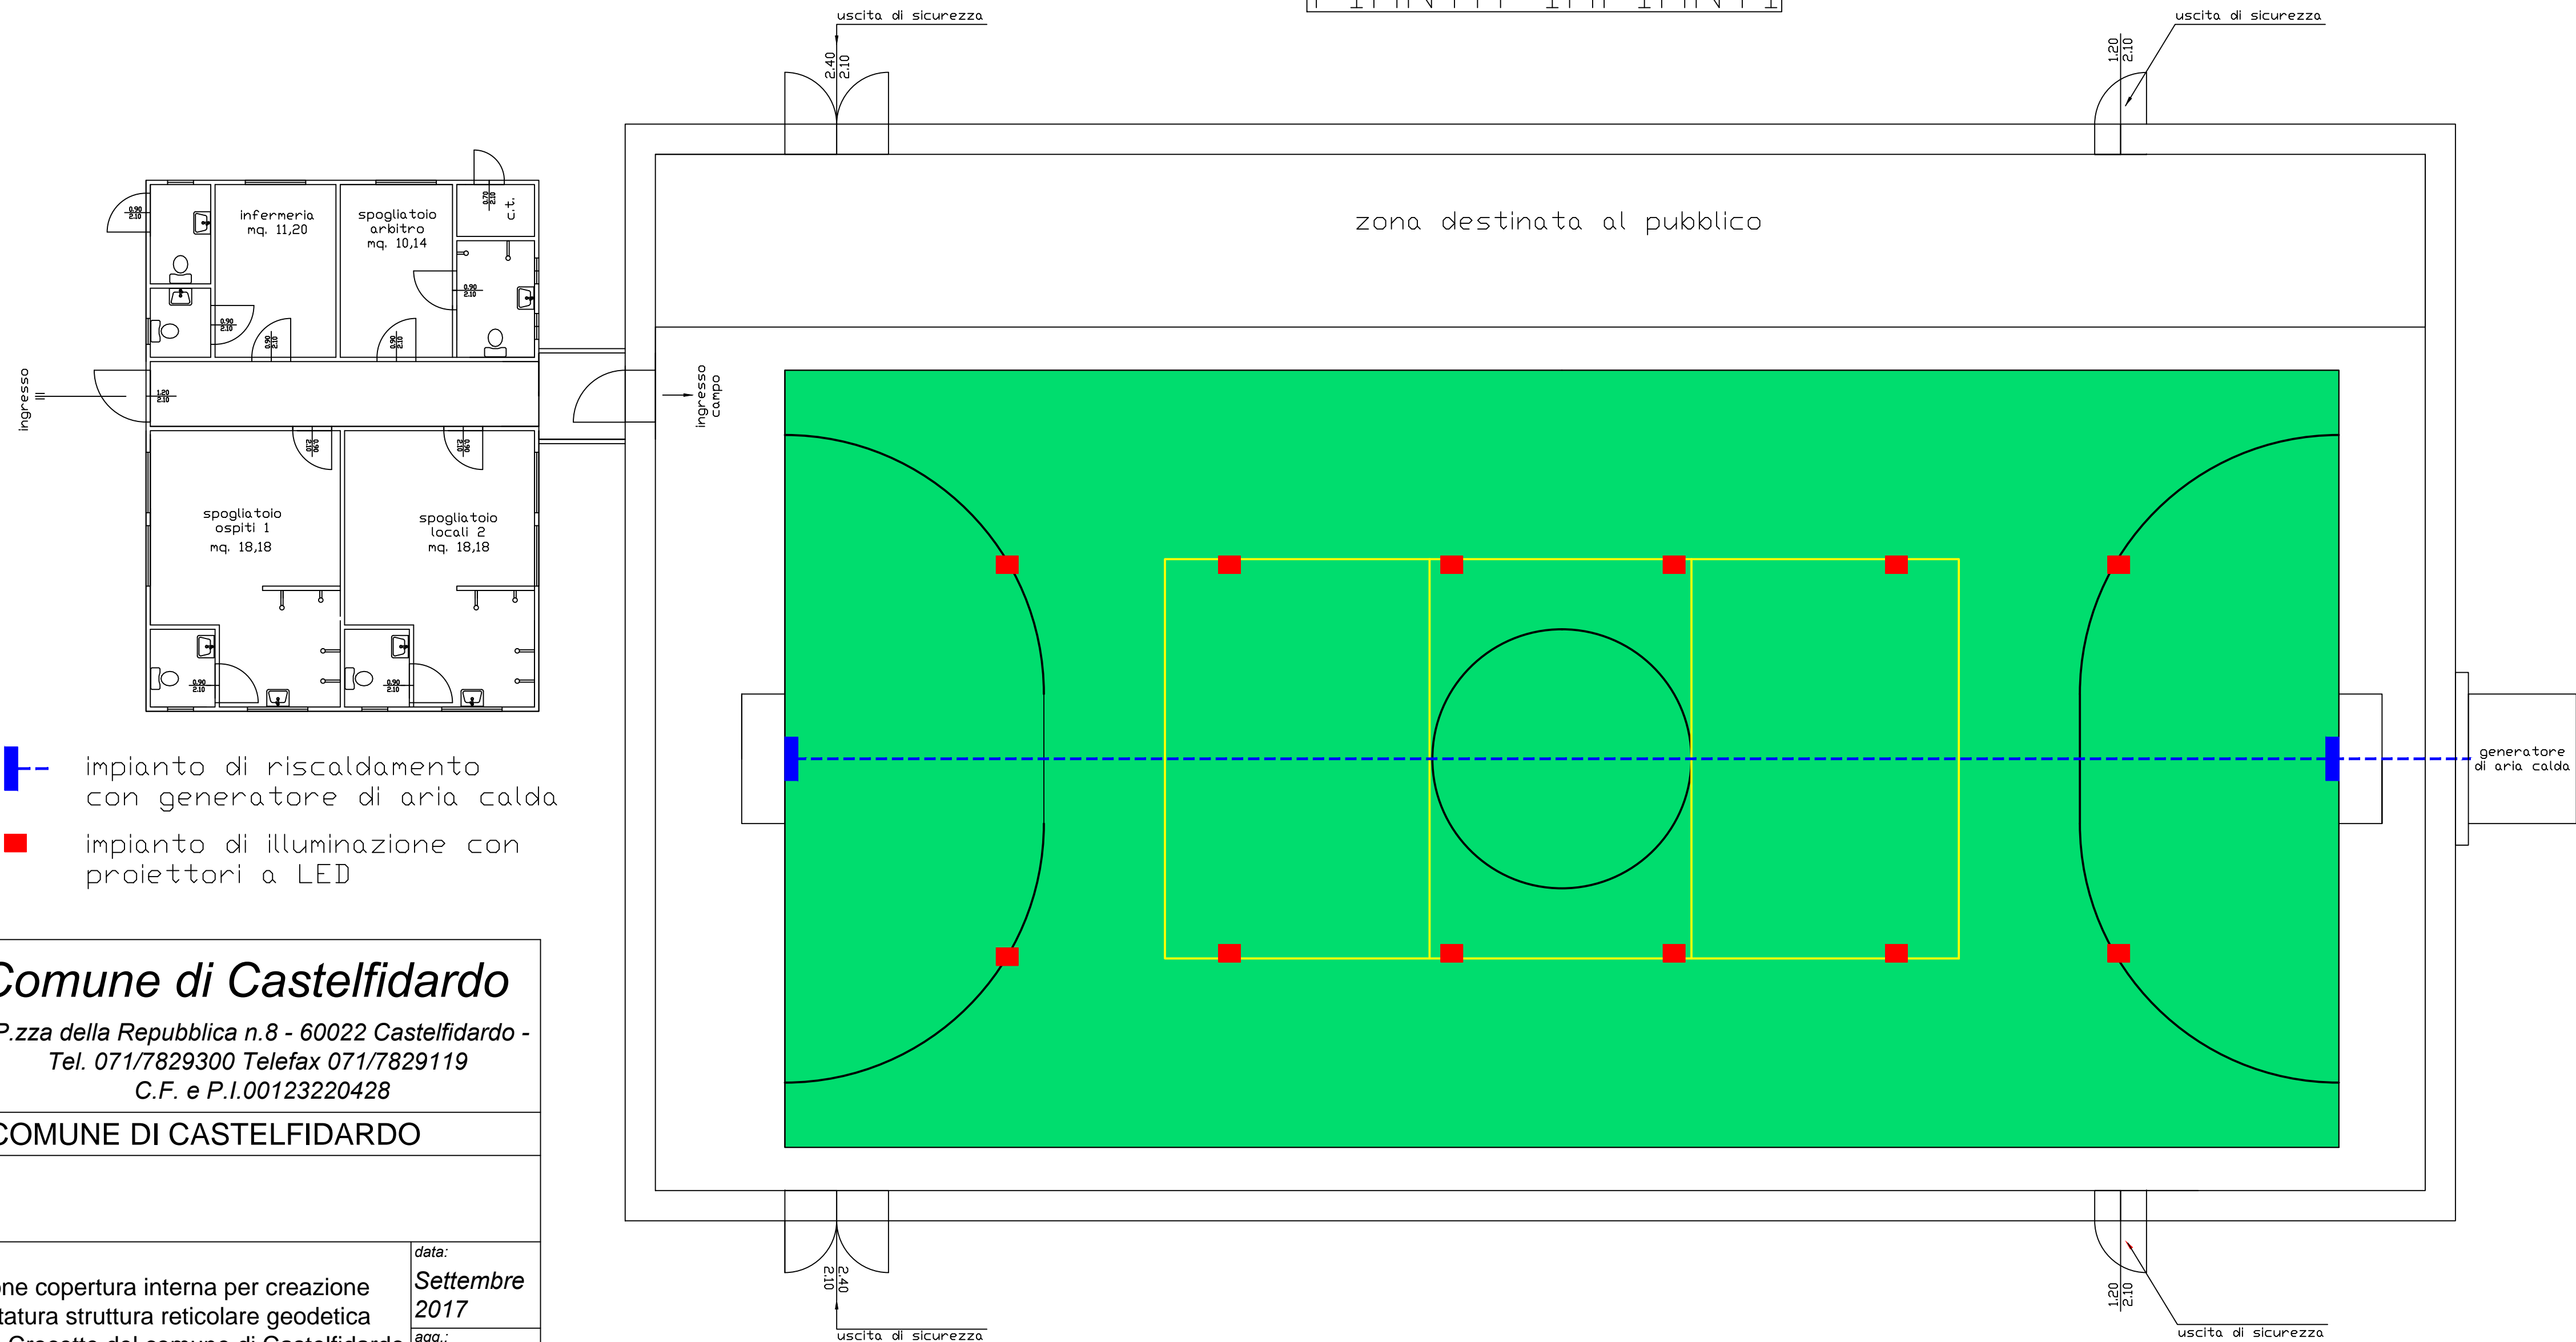

**Comune di Castelfidardo**

P.zza della Repubblica n.8 - 60022 Castelfidardo -  
Tel. 071/7829300 Telefax 071/7829119  
C.F. e P.I.00123220428

Proprietà: **COMUNE DI CASTELFIDARDO**

Materiali:

oggetto: Realizzazione copertura interna per creazione  
controsoffittatura struttura reticolare geodetica  
sita in zona Crocette del comune di Castelfidardo.

data: **Settembre 2017**

agg.:

Progetto: **PROGETTO DEFINITIVO - ESECUTIVO**

Tav.: **05** **ARCHITETTONICO** scala: **1:100**

**PIANTE - PROSPETTI**

disegnatore: progettista: D.L. struttura: