

# COMUNE DI CASTELFIDARDO

PROVINCIA DI ANCONA

## ATTO DELLA GIUNTA

Seduta del 17/05/2006 n. 0089

### OGGETTO:


Approv.ne progetto lapidi campi inumazione, loculi ed ossari presso  
Civico Cimitero (in attuazione Regolamento disciplinante le modalita'  
delle sepolture, dei disseppellimenti nel civico cimitero approvato  
con atto di G.C. n° 119/05.

L'anno Duemilasei il giorno **Diciassette** del mese di **Maggio** alle ore **11,00**, nella sala delle  
adunanze del comune, convocata dal Sindaco , si e' riunita la Giunta Municipale nelle persone dei Signori:

N.	Cognome	Nome	Carica	Presenza
1	MAROTTA	TERSILIO	SINDACO	Si
2	SOPRANI	MIRCO	ASSESSORE	Si
3	CESARONI	MARINO	ASSESSORE	Si
4	CHITARRONI	MARCO	ASSESSORE	--
5	GERILLI	VIRGILIO	ASSESSORE	Si
6	NARDELLA	ANNA MARIA	ASSESSORE	Si
Presenti N. 5		Assenti N. 1		

Assiste il Segretario Generale Signor  
**BUSSOTTI DOTT. ENRICO.**

Constatato il numero legale degli intervenuti, assume la presidenza il Signor  
**MAROTTA TERSILIO nella sua qualita' di SINDACO**  
ed invita la Giunta Municipale alla discussione dell'oggetto su riferito.

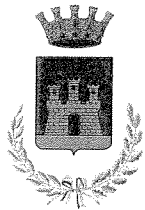

# COMUNE DI CASTELFIDARDO

PROVINCIA DI ANCONA

## LA GIUNTA COMUNALE

**PREMESSO** che con atto di C.C. n° 119 del 29.11.2005 è stato approvato il "Regolamento Comunale disciplinante le modalità delle sepolture, dei disseppellimenti nel civico cimitero";

**DATO ATTO** che l' art. 3 del suddetto Regolamento disciplina le lapidi a chiusura dei loculi ed ossari prevedendo che nelle stesse possono trovare spazio il simbolo distintivo della fede del defunto, il portafoto, la lampada votiva, un portafiori e le iscrizioni rituali e che il modello tipo di lapide dovrà essere approvato con deliberazione della Giunta Comunale;

**DATO ATTO** che l' art. 4 del sopracitato Regolamento detta le norme da osservare per l'allestimento delle tombe nei campi di inumazione prevedendo nelle stesse il simbolo distintivo della fede del defunto, il portafoto, la lampada votiva, il nominativo del defunto con data di nascita e morte e una eventuale dedica. Il modello di decoro dovrà essere approvato con deliberazione della Giunta Comunale;

**VISTO** che sia le lapidi a chiusura dei loculi ed ossari che quelle da erigersi nei campi di inumazione sono forniti direttamente dall' Amministrazione Comunale;

**CONSTATATO** che la progettazione del suddetto intervento avviene a cura dell' Ufficio Tecnico Comunale (arch. Eriberto Cesetti) ai sensi della Legge 109/94 e s.m.i. art. 17 comma 1;

**VISTO** che il progetto redatto dall' U.T.C. individua la sistemazione generale dell' area delle tombe di inumazione, organizzato secondo uno schema a maglia ortogonale, oltre che la configurazione delle singole lapidi;

**VISTO** che tale intervento, localizzato parzialmente anche all' interno del Cimitero Storico, è stato sottoposto all' autorizzazione della Soprintendenza per i Beni Architettonici e per il Paesaggio delle Marche che ha autorizzato l'ipotesi proposta in data 22.04.2006 - ns. prot. n° 5945 del 2.05.2006;

**VISTO** che il progetto di cui trattasi indica l' allestimento delle lapidi a chiusura dei loculi individuando i materiali ammissibili oltre che lo schema generale di distribuzione degli elementi accessori;

**CONSIDERATO** che i suddetti progetti pur stabilendo delle norme inderogabili negli allestimenti delle sepolture permettono una contenuta personalizzazione di ogni singola sepoltura da parte dei richiedenti;

**VISTO** il "Regolamento Comunale disciplinante le modalità delle sepolture, dei disseppellimenti nel Civico Cimitero" approvato con atto di C.C. n° 119 del 29.11.2005;

**VISTO** il Piano di Recupero del Cimitero Storico approvato con atto di C.C. n° 112 del 29.09.2004

**VISTA** la Legge 662/96 e s.m.i. art. 2 comma 60 punto 16 che prevede "per le opere pubbliche del Comune, della Provincia, della Comunità Montana, la dichiarazione con il quale il progetto viene approvato o l' opera realizzata ha i medesimi effetti della concessione edilizia";



# COMUNE DI CASTELFIDARDO

PROVINCIA DI ANCONA

**CONSIDERATO** che successivi provvedimenti conseguenti alla presente deliberazione saranno oggetto di specifici atti del Responsabile del Settore Ufficio Tecnico;

**CHE** l'attuazione del suddetto progetto non comporta oneri a carico di questa Amministrazione in quanto sia la spesa per la sistemazione nel campo di inumazione sia quella relativa alla realizzazione delle lapidi a chiusura dei loculi sono a carico dei soggetti fruitori;

**VISTO** il D.L.vo n° 267 del 18/08/2000: "Testo Unico delle Leggi sull' Ordinamento degli Enti Locali" e s.m.i.;

**VISTI** gli artt. 153, 183 e 191 del T.U.E.L. – D.L.vo 18/08/2000 n° 267 e s.m.i.;

**VISTA** la Legge n° 109 dell' 11/02/1994: " La nuova legge quadro in materia di lavori pubblici " e s.m.i. ;

**VISTO** il D.P.R. del 21/12/1999 n° 554: "Regolamento di attuazione della legge quadro in materia di lavori pubblici 11 febbraio 1994 n. 109 e successive modificazioni" e s.m.i.;

**VISTO:**

**IL PARERE FAVOREVOLE DEL RESPONSABILE U.T.C.** per la regolarità tecnica;

espresso sulla proposta della presente deliberazione, ai sensi dell' art. 49 del T.U.E.L. 18/08/2000 ed inserito all' originale del presente atto per costituirne parte integrante e sostanziale;

**CON VOTAZIONE UNANIME FAVOREVOLE** resa nei modi di Legge


## DELIBERA

- 1) di dare atto che la premessa narrativa forma parte integrante e sostanziale del presente provvedimento e qui deve intendersi come materialmente trascritta ed approvata;
- 2) di approvare il "Progetto lapidi Cimitero Comunale" riguardante sia la sistemazione dei campi di inumazione sia la configurazione della chiusura dei loculi e ossari presso il Cimitero Comunale redatto dall' U.T.C. ( arch. Eriberto Cesetti) in data aprile 2006;
- 3) di dare atto che ai sensi della Legge 662/96 art. 2 comma 60 punto 16 l' approvazione del progetto con la presente deliberazione ha i medesimi effetti della concessione edilizia;
- 4) di dare atto che successivi provvedimenti conseguenti alla presente deliberazione saranno oggetto di specifici atti del Responsabile del Settore Ufficio Tecnico.

Infine, stante l' urgenza a provvedere

## LA GIUNTA COMUNALE

**CON SUCCESSIVA VOTAZIONE UNANIME E FAVOREVOLE** espressa nei modi e forme di Legge

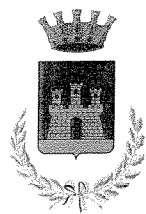

# COMUNE DI CASTELFIDARDO

PROVINCIA DI ANCONA

## DELIBERA

Di dichiarare il presente atto immediatamente eseguibile ai sensi e per gli effetti dell' art. 134 c.4 del T.U.E.L. 18/08/2000 n° 267.

\*\*\*\*\*



# COMUNE DI CASTELFIDARDO

PROVINCIA DI ANCONA

G.C. n. 89 del 17.5.2006

APPROVAZIONE PROGETTO LAPIDI PER CAMPI DI INUMAZIONE, LOCULI ED OSSARI PRESSO IL CIVICO CIMITERO (IN ATTUAZIONE REGOLAMENTO DISCIPLINANTE LE MODALITÀ DELLE SEPOLTURE, DEI DISSEPELLIMENTI NEL CIVICO CIMITERO APPROVATO CON ATTO DI G.M. N° 119/05).

## PARERE SULLA REGOLARITA' TECNICA

### IL FUNZIONARIO DEL III° SETTORE

Visti gli atti d'Ufficio;

Esprime parere FAVOREVOLE in ordine alla regolarità tecnica della proposta di deliberazione di che trattasi.

Castelfidardo, li 16 Maggio 2006.

IL RESPONSABILE DEL PROCEDIMENTO

Geom. TOMMASO RASO



IL FUNZIONARIO RESPONSABILE U.T.C.

Ing. RANIERI BOCCHINI

# COMUNE DI CASTELFIDARDO

PROVINCIA DI ANCONA


Piazza della Repubblica n°8 - 60022 Castelfidardo- tel 071.78291 fax 071.7820119

Via Mazzini n° 6 60022 Castelfidardo tel 071.7829351 fax. 071 7829319

## PROGETTO LAPIDI A CHIUSURA LOCULI E OSSARI DEL CIMITERO COMUNALE

### RELAZIONE TECNICA - PROSPETTO

IL FUNZIONARIO  
RESPONSABILE U.T.C.  
(Dott. Ing. Ranieri NOCCHINI)

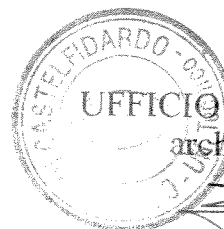

PROGETTO:  
UFFICIO TECNICO COMUNALE  
arch. Eriberto Cesetti

APRILE 2006

## RELAZIONE TECNICO ILLUSTRATIVA

L'Amministrazione Comunale con Regolamento Cimiteriale approvato con atto di Consiglio Comunale n° 119 del 29.11.2005 ha evidenziato la necessità di stabilire una specifica normativa atta a regolarizzare la tipologia delle lapidi a chiusura dei loculi presso il Cimitero Monumentale.

Fino ad oggi l'aspetto decorativo delle lastre a chiusura dei loculi non è stato mai oggetto di specifici atti prescrittivi ma si è lasciata sempre ampia libertà di scelta sia nella preferenza dei materiali che delle disposizioni. Ciò ha generato una mescolanza di tipologie che hanno conferito ai prospetti dei loculi un carattere di estrema disomogeneità.

Il presente progetto vuole pertanto eliminare questa tendenza ormai consolidata proponendo un ornamento della lastra lapidea basato su una tonalità chiara e neutra, evitando l'ausilio di colorazioni artificiali e ammettendo una varietà cromatica esclusivamente nell'immagine fotografica e negli omaggi floreali.

Lo schema di distribuzione dei dati identificativi del defunto e degli accessori da apporre sulla lastra di pietra dovrà rigidamente attenersi a quello individuato dall'U.T.C. e riportato nell'elaborato grafico allegato. Questo è idealmente organizzato secondo tre fasce verticali, quella centrale, predominante, dovrà riportare la foto e i dati identificativi del defunto, la fascia destra sarà esclusivamente destinata agli omaggi floreali mentre in quella sinistra troveranno collocazione eventuali altri accessori.

Non è ammesso l'ausilio di colorazioni sia nelle incisioni che a decoro degli elementi accessori.


La lastra a chiusura dovrà essere in marmo carrara bianco Gioia.

Per quanto riguarda l'illustrazione dettagliata della scelta proposta con il presente progetto si rimanda all'elaborato grafico allegato.

Gli stessi materiali dovranno essere utilizzati, a scelta, per l'allestimento degli ossari.

E' vietato qualsiasi ornamento non conforme a quanto sopra illustrato.

Castelfidardo, aprile 2006

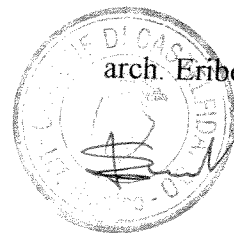

arch. Eriberto Cesetti

# SCHEMA CHIUSURA LOCULI

FOTO A COLORI RETTANGOLARE  
DIMENSIONI MAX 18X24 compresa  
eventuale cornice in

- 1) Acciaio ( cromato o colore bianco)
- 2) Porcellana bianca
- 3) Marmo carrara bianco gioia

IMMAGINE SACRA O SEGNO  
DISTINTIVO RELIGIONE O DEDICA  
in

- 1) Acciaio ( cromato o colore bianco )
- 2) Porcellana bianca
- 3) Marmo carrara bianco gioia.
- 4) Incisione.


- è escluso l' ausilio di decorazioni-


LAMPADA VOTIVA ELETTRICA  
A PARETE IN PORCELLANA BIANCA O IN  
MARMO CARRARA BIANCO GIOIA sono  
ammessibili inserti esclusivamente in acciaio - è  
escluso l'ausilio di decorazioni o scritte colorate  
e l' utilizzo di vetri colorati


LASTRA IN MARMO CARRARA  
BIANCO GIOIA


FIORI NATURALI E/O IN  
PORCELLANA - è ammissibile  
qualsiasi colorazione

PORTAFIORI IN  
PORCELLANA BIANCA O  
IN MARMO CARRARA  
BIANCO GIOIA sono  
ammessibili inserti  
esclusivamente in acciaio - è  
escluso l' ausilio di  
decorazioni o scritte colorate

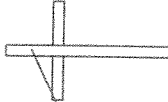







NOME

COGNOME


data N

data M

SCRITTA MAIUSCOLO

- 1) Applicata in acciaio ( cromato o colore bianco )
- 2) Applicata in porcellana bianca.
- 3) Applicata in marmo carrara bianco gioia
- 4) Incisa.

- è escluso l' ausilio di colori -

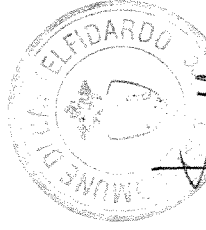




# COMUNE DI CASTELFIDARDO

PROVINCIA DI ANCONA


Piazza della Repubblica n° 8 - 60022 Castelfidardo - tel 071.78291 fax 071.7820119

Via Mazzini n° 6 60022 Castelfidardo tel 071.7829351 fax. 071 7829319

## PROGETTO LAPIDI CIMITERO COMUNALE

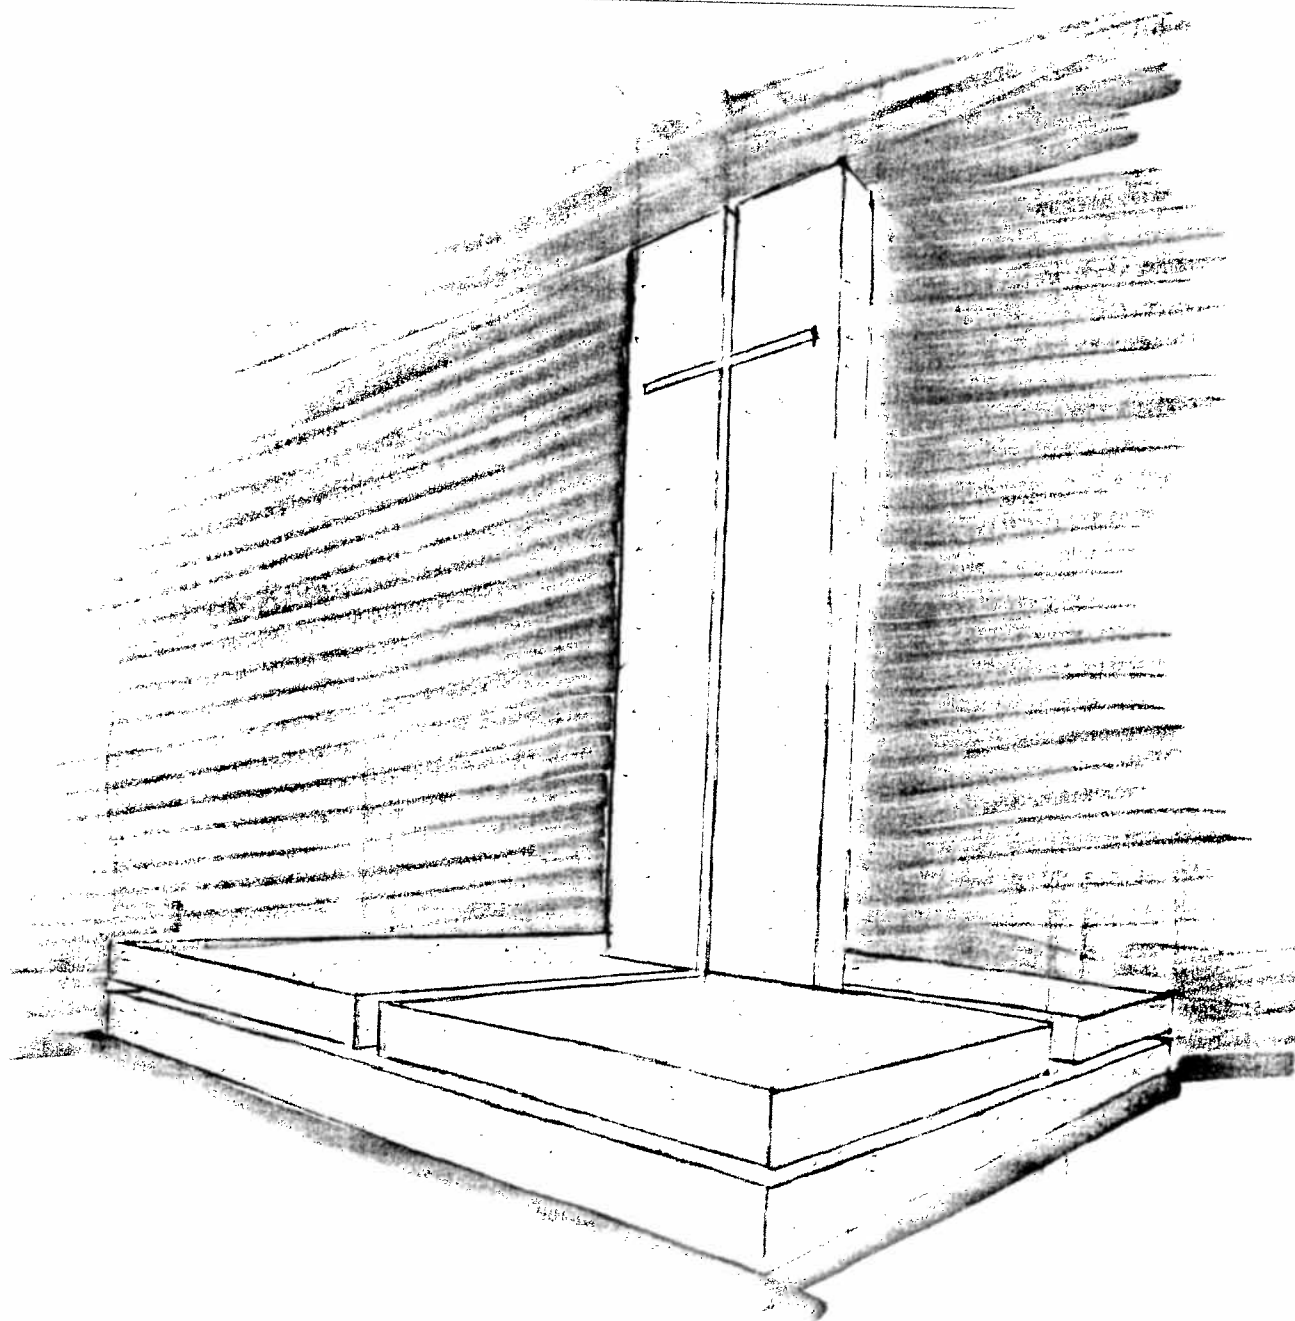


IL FUNZIONARIO  
RESPONSABILE  
(Dott. Ing. ...)

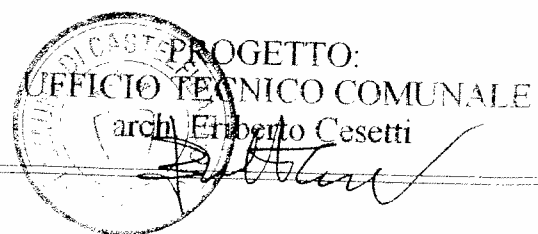

APRILE 2006

# PROGETTO LAPIDI CIMITERO COMUNALE

RELAZIONE TECNICO ILLUSTRATIVA  
DOCUMENTAZIONE FOTOGRAFICA

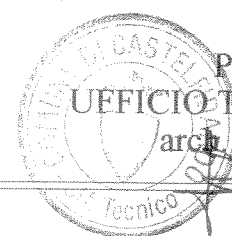

PROGETTO:  
UFFICIO TECNICO COMUNALE  
arch. Eriberto Cesetti

APRILE 2006

L'Amministrazione Comunale con Regolamento Cimiteriale approvato con atto di Consiglio Comunale n° 119 del 29.11.2005 ha evidenziato la necessità di stabilire una specifica normativa atta a regolarizzare la tipologia delle lapidi e in generale degli allestimenti delle tumulazioni a terra presso il Cimitero Monumentale.

Fino ad oggi questo tipo di sepoltura è stata effettuata in modo libero e spontaneo fino a generare una mescolanza di tipologie e materiali che hanno conferito all'intera area un carattere di disordine architettonico e disomogeneità ormai insostenibili (vedi foto allegate).

Questo contesto ha inevitabilmente offuscato la presenza nel Cimitero anche di episodici esempi di pietre sepolcrali di pregio o di rilievo. Il presente progetto vuole pertanto contrapporsi e pertanto limitare questa tendenza ormai consolidata cercando di rafforzare, attraverso una tipologia non figurativa basata sulla essenzialità delle forme e sulla omogeneità dei materiali, una immagine della sacralità del luogo che è silenzio, ricordo, raccoglimento, pensiero.

Da un punto di vista formale ecco quindi la scelta di una pietra tombale semplice, priva di retorica celebrativa, solenne, austera, composta da una coppia di lastre orizzontali sovrapposte e poggiate sul terreno che fungono da basamento a due elementi lapidei verticali opportunamente sagomati e accostati in modo da comporre un "taglio" a forma di croce. Lo stesso taglio si proietta sul basamento solcandolo trasversalmente. (vedi Allegato "Tipologia A").

La configurazione e la disposizione ordinata e semplice delle lastre di pietra squadrate viene pertanto caratterizzata esclusivamente dal simbolo della cristianità: la croce. La scelta di non caratterizzare la lapide con arricchimenti decorativi è per rafforzare il significato e l'importanza di tale simbolo.

A tal fine anche per la scelta del materiale si è optato per un tipo di pietra come il marmo Galizia bianco il cui colore permette di evidenziare ulteriormente la linearità delle forme.

Sulla lastra verticale destra saranno incisi centralmente i dati identificativi del defunto secondo il seguente ordine: foto, nome, cognome, data di nascita, data di morte.

E' prevista la possibilità di installare sul basamento sopra descritto, in alternativa della coppia di steli in marmo, una croce in ferro della forme e dimensioni identiche al "taglio" generato dalle lastre verticali nella tipologia sopra illustrata. (vedi Allegato "Tipologia B").

E' prevista la sistemazione di ogni singola lapide nella testata dello spazio riservato alla singola sepoltura il quale dovrà essere di forma rettangolare, sempre destinato a prato, e privo di ulteriori manufatti. Ai sensi dell'art. 72 del D.P.R. 285/90 ogni fossa di inumazione dovrà avere una lunghezza di 2,20 m. e una larghezza di 0,80 m e devono distare l'una dall'altra 0.60 m. da ogni lato.

I percorsi riservati ai visitatori, ricoperti con ghiaia, saranno perimetrali ai singoli spazi riservati alle sepolture in modo da formare una maglia ortogonale. (vedi Allegato "Schema disposizione generale").


Al fine di evitare che lo spazio destinato all'accoglimento delle salme sia invaso dalla ghiaia prevista nei percorsi lo stesso dovrà essere perimetrato con lastre di marmo galizia bianco dello spessore di cm.3 (vedi "Allegato "Perimetrazione spazio con lastre in marmo galizia bianco").

E' permesso il solo ornamento floreale tramite diretta collocazione dei fiori nel terreno o apposizione di vasi a scelta dei visitatori.

E' ammissibile una variazione alla tipologia sopra esposta solo ed esclusivamente qualora il defunto sia di fede diversa da quella cristiana, in questo caso le lastre in marmo verticali non saranno sagomate in orizzontale in modo da evitare la raffigurazione della croce. In questo caso il simbolo distintivo della fede del defunto sarà riportato in bassorilievo sopra il portafoto. (vedi Allegato "Tipologia C").

Per quanto riguarda le dimensioni del singolo manufatto e la disposizione prevista per l'insieme delle sepolture si rimanda ai disegni allegati.

Castelfidardo, aprile 2006

arch. Eriberto Cesetti  




# PROGETTO LAPIDI CIMITERO COMUNALE

## INQUADRAMENTO TERRITORIALE CON INDIVIDUAZIONE AREA OGGETTO DI INTERVENTO

STRALCIO PIANO DI RECUPERO DEL CIMITERO STORICO  
APPROVATO CON ATTO DI C.C. N° 112 DEL 29.09.2004


SCALA 1:200  
SCALA 1:2000



APRILE 2006





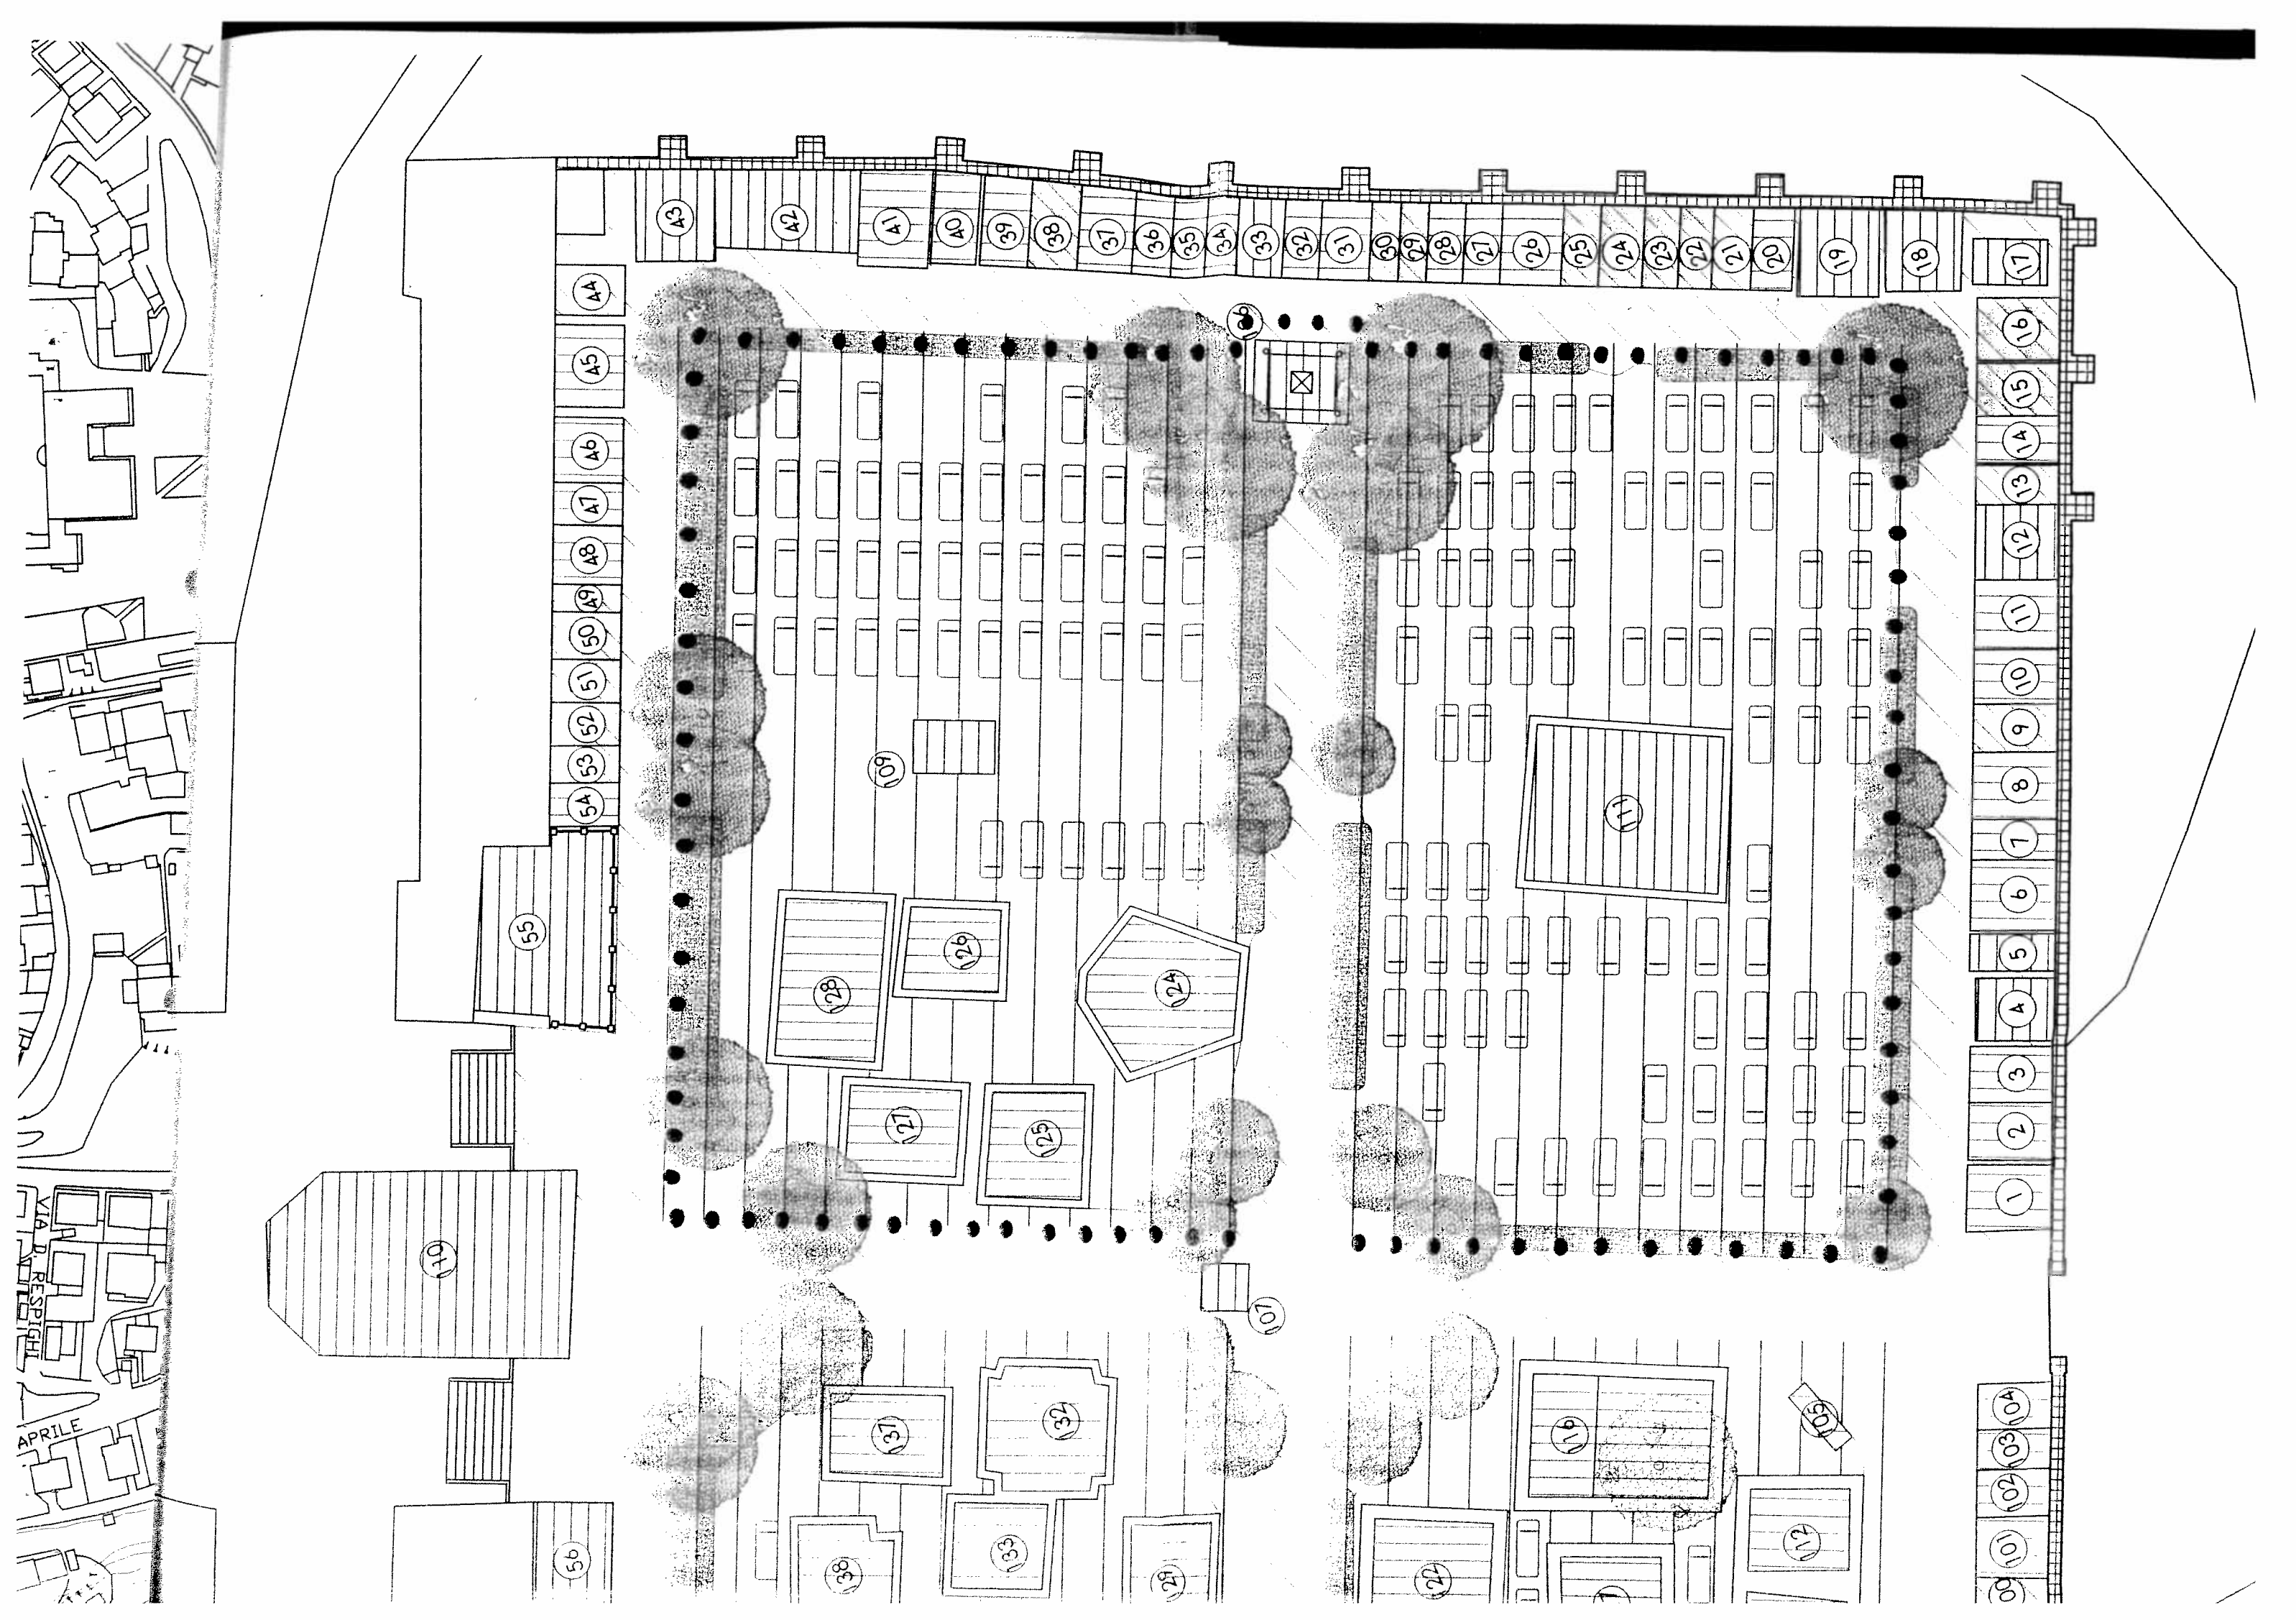

# COMUNE DI CASTELFIDARDO

PROVINCIA DI ANCONA

Piazza della Repubblica n°8 - 60022 Castelfidardo- tel 071.78291 fax 071.7820119


Via Mazzini n° 6 60022 Castelfidardo tel 071.7829351 fax. 071.7829319

## PROGETTO LAPIDI CIMITERO COMUNALE

LOGIA

A

BASAMENTO E STELE IN MARMO GALIZIA BIANCO

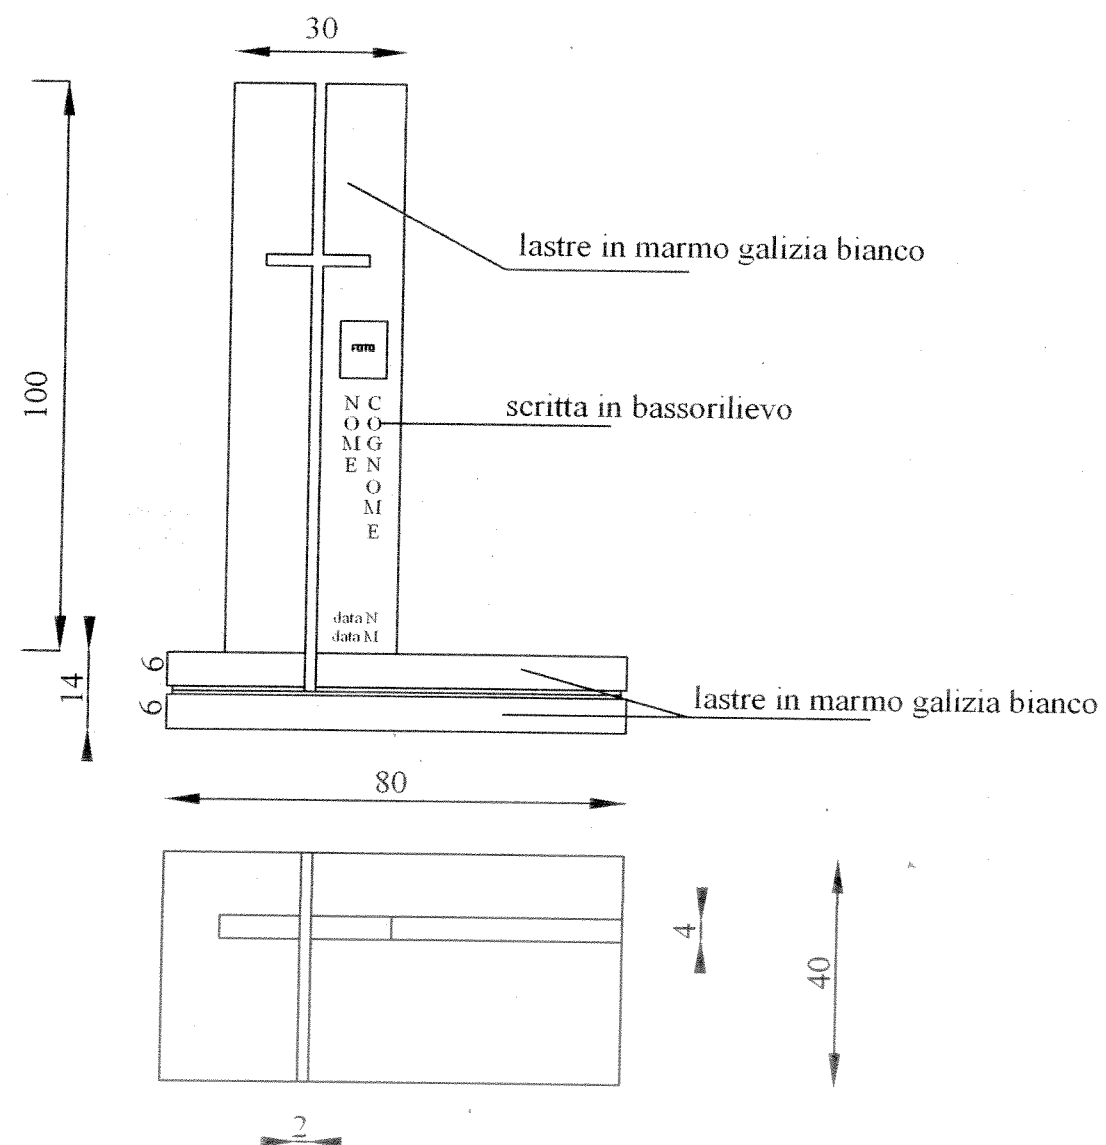

PROGETTO:  
UFFICIO TECNICO COMUNALE  
arch. Ettore Cesetti

APRILE 2006



# COMUNE DI CASTELFIDARDO

PROVINCIA DI ANCONA

Piazza della Repubblica n°8 - 60022 Castelfidardo- tel 071.78291 fax 071.7820119


Via Mazzini n° 6 60022 Castelfidardo tel 071.7829351 fax. 071 7829319

## PROGETTO LAPIDI CIMITERO COMUNALE

TIPOLOGIA

C

BASAMENTO IN MARMO GALIZIA BIANCO  
STELE IN MARMO GALIZIA BIANCO PRIVA DI CROCE

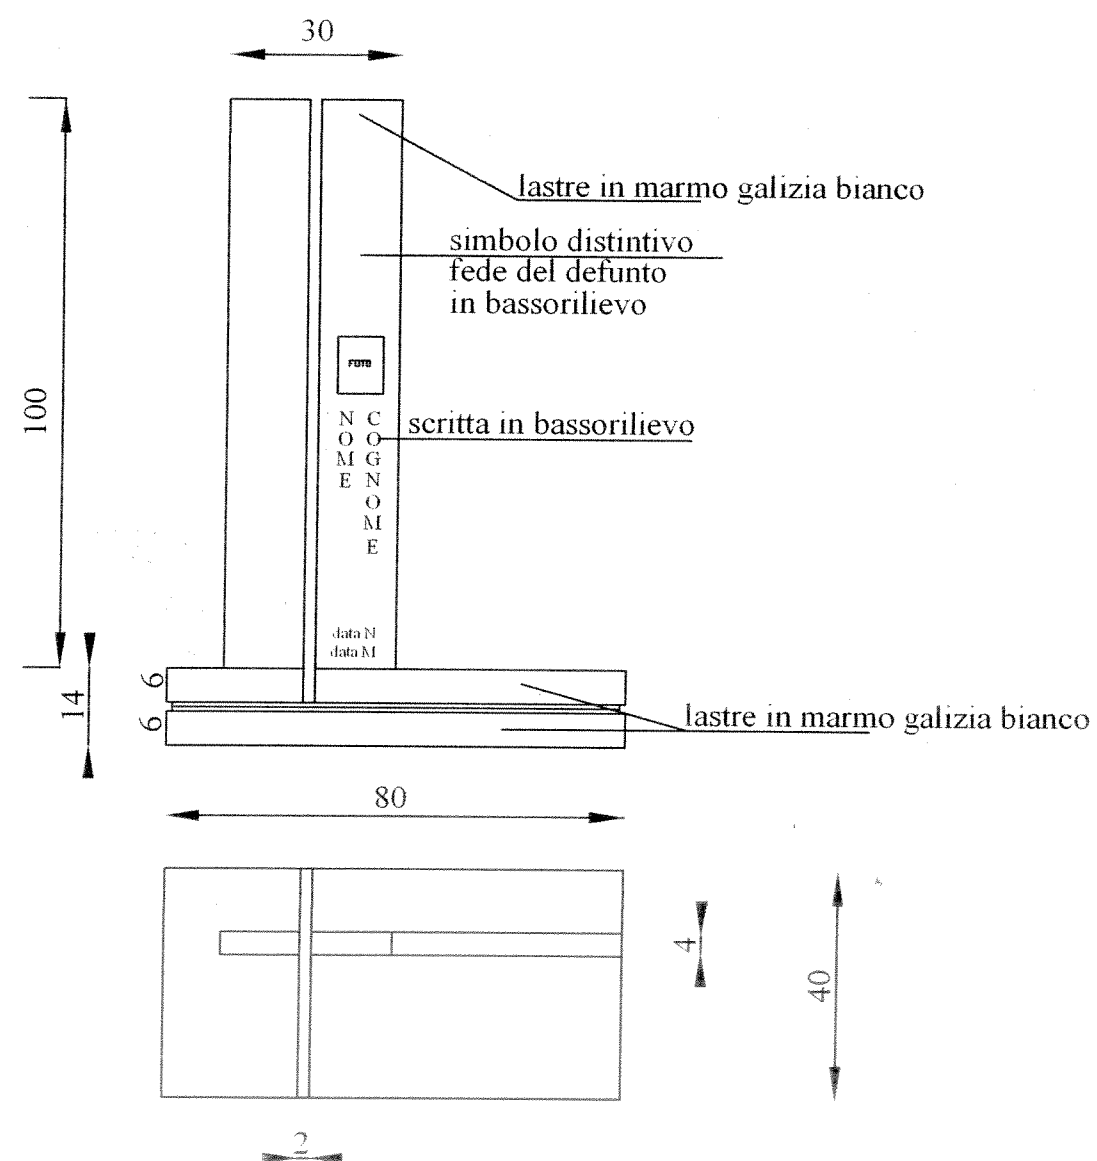

PROGETTO:  
UFFICIO TECNICO COMUNALE  
arch. Eriberto Cesetti

APRILE 2006


# COMUNE DI CASTELFIDARDO

PROVINCIA DI ANCONA

Piazza della Repubblica n°8 - 60022 Castelfidardo- tel 071.78291 fax 071.7820119

Via Mazzini n° 6 60022 Castelfidardo tel 071.7829351 fax. 071.7829319

## PROGETTO LAPIDI CIMITERO COMUNALE

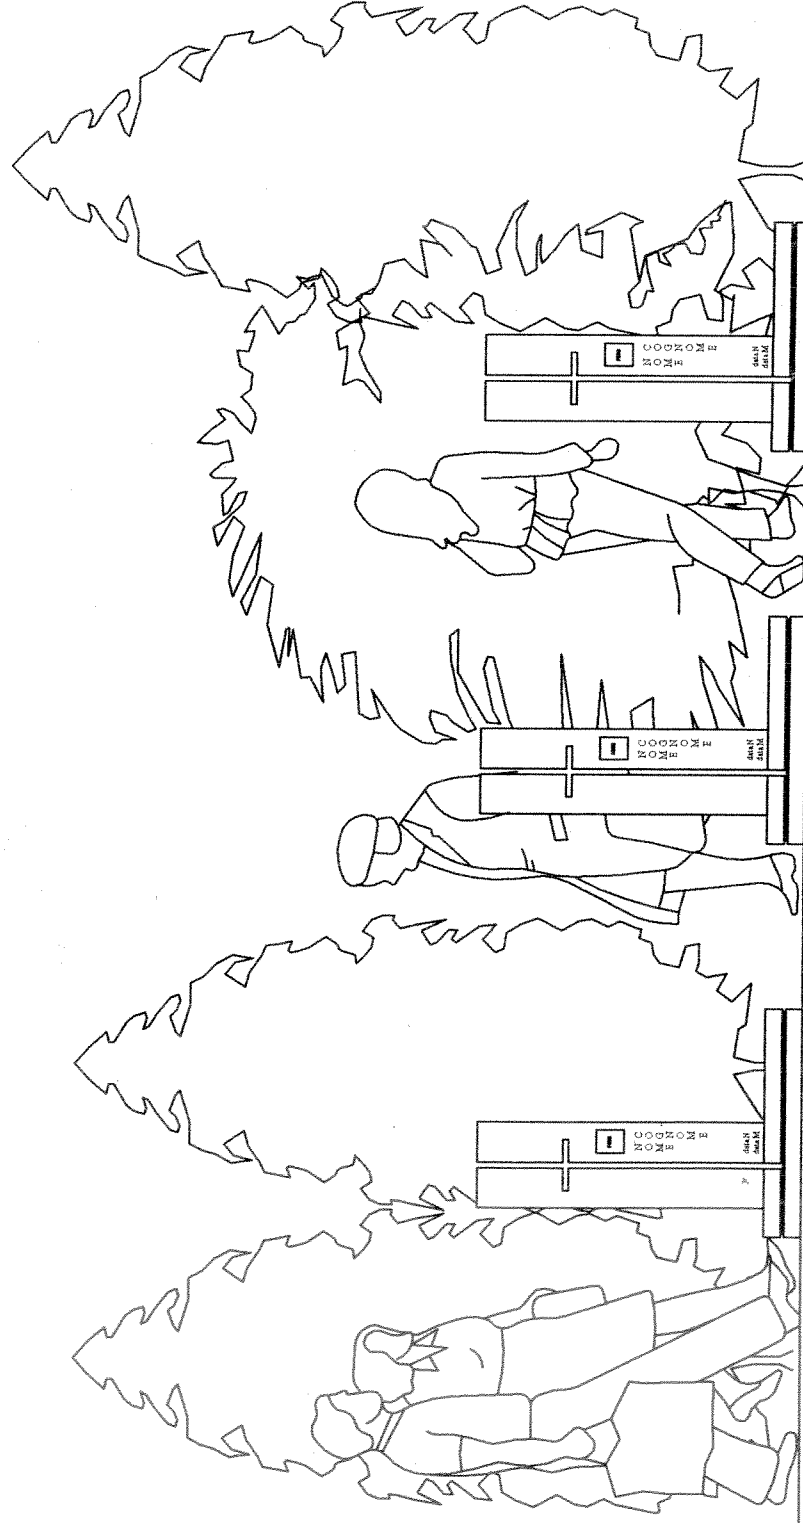

VISTA D' INSIEME

PROGETTO:  
UFFICIO TECNICO COMUNALE  
arch. Eriberto Cesetti

APRILE 2006

# COMUNE DI CASTELFIDARDO


PROVINCIA DI ANCONA

Piazza della Repubblica n°8 - 60022 Castelfidardo- tel 071.78291 fax 071.7820119

Via Mazzini n° 6 60022 Castelfidardo tel 071.7829351 fax. 071.7829319

## PROGETTO LAPIDI CIMITERO COMUNALE

PERIMETRAZIONE SPAZIO CON LASTRE IN MARMO GALIZIA BIANCO

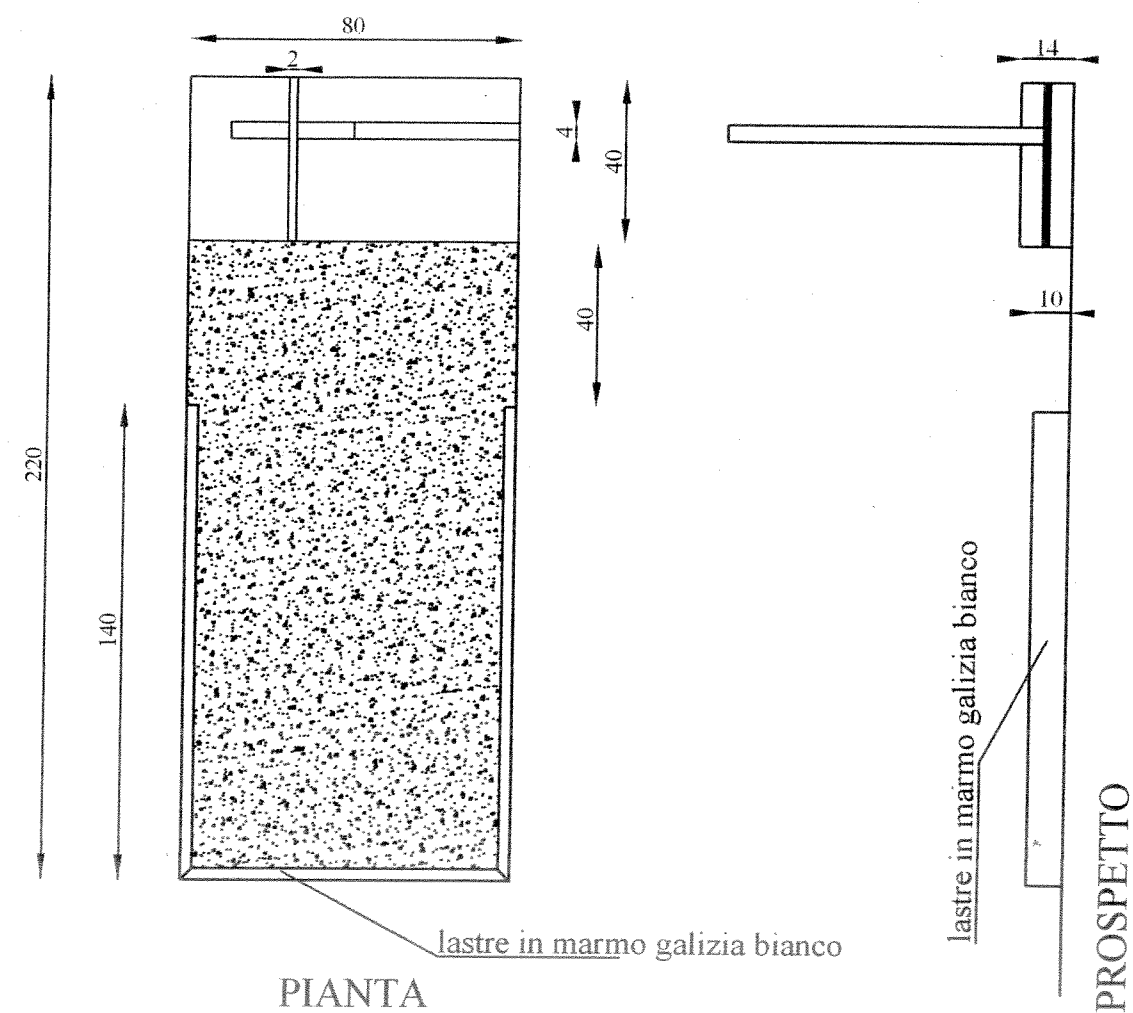

PROGETTO:  
UFFICIO TECNICO COMUNALE  
arch. Eriberto Cesetti  
*[Signature]*


APRILE 2006

Via Mazzini n° 6    60022 Castelfidardo    tel 071.7829351    fax. 071.7829319

## SCHEMA DISPOSIZIONE GENERALE



APRILE 2006

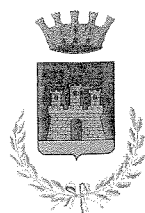

# COMUNE DI CASTELFIDARDO

PROVINCIA DI ANCONA

Il presente atto viene letto, approvato e sottoscritto.

IL SEGRETARIO GENERALE  
BUSSOTTI DOTT. ENRICO

IL PRESIDENTE  
MAROTTA TERSILIO

## ATTESTATO DI PUBBLICAZIONE

Si attesta che copia della deliberazione viene pubblicata all'Albo Pretorio di questo Comune per 15 giorni consecutivi a partire dal 18 MAG 2006 e contestualmente comunicata ai capigruppo consiliari ai sensi degli artt. 124 e 125 del TUEL 18.8.2000 n. 267/2000.

Castelfidardo li 18 MAG 2006

IL SEGRETARIO GENERALE  
BUSSOTTI DOTT. ENRICO

La presente deliberazione, trascorsi 10 giorni dalla su indicata data di inizio pubblicazione, e' divenuta esecutiva il ..... ai sensi dell'art. 134 c. 3 del TUEL 18.8.2000 n. 267.

Castelfidardo, li.....

IL SEGRETARIO GENERALE

La presente deliberazione, diviene esecutiva immediatamente dalla data iniziale di pubblicazione, ai sensi dell'articolo 134, comma 4 del T.U.EE. LL. approvato con D.Lgv n. 267/2000.

Castelfidardo, li..... 18 MAG 2006

IL SEGRETARIO GENERALE