


via C. MARX

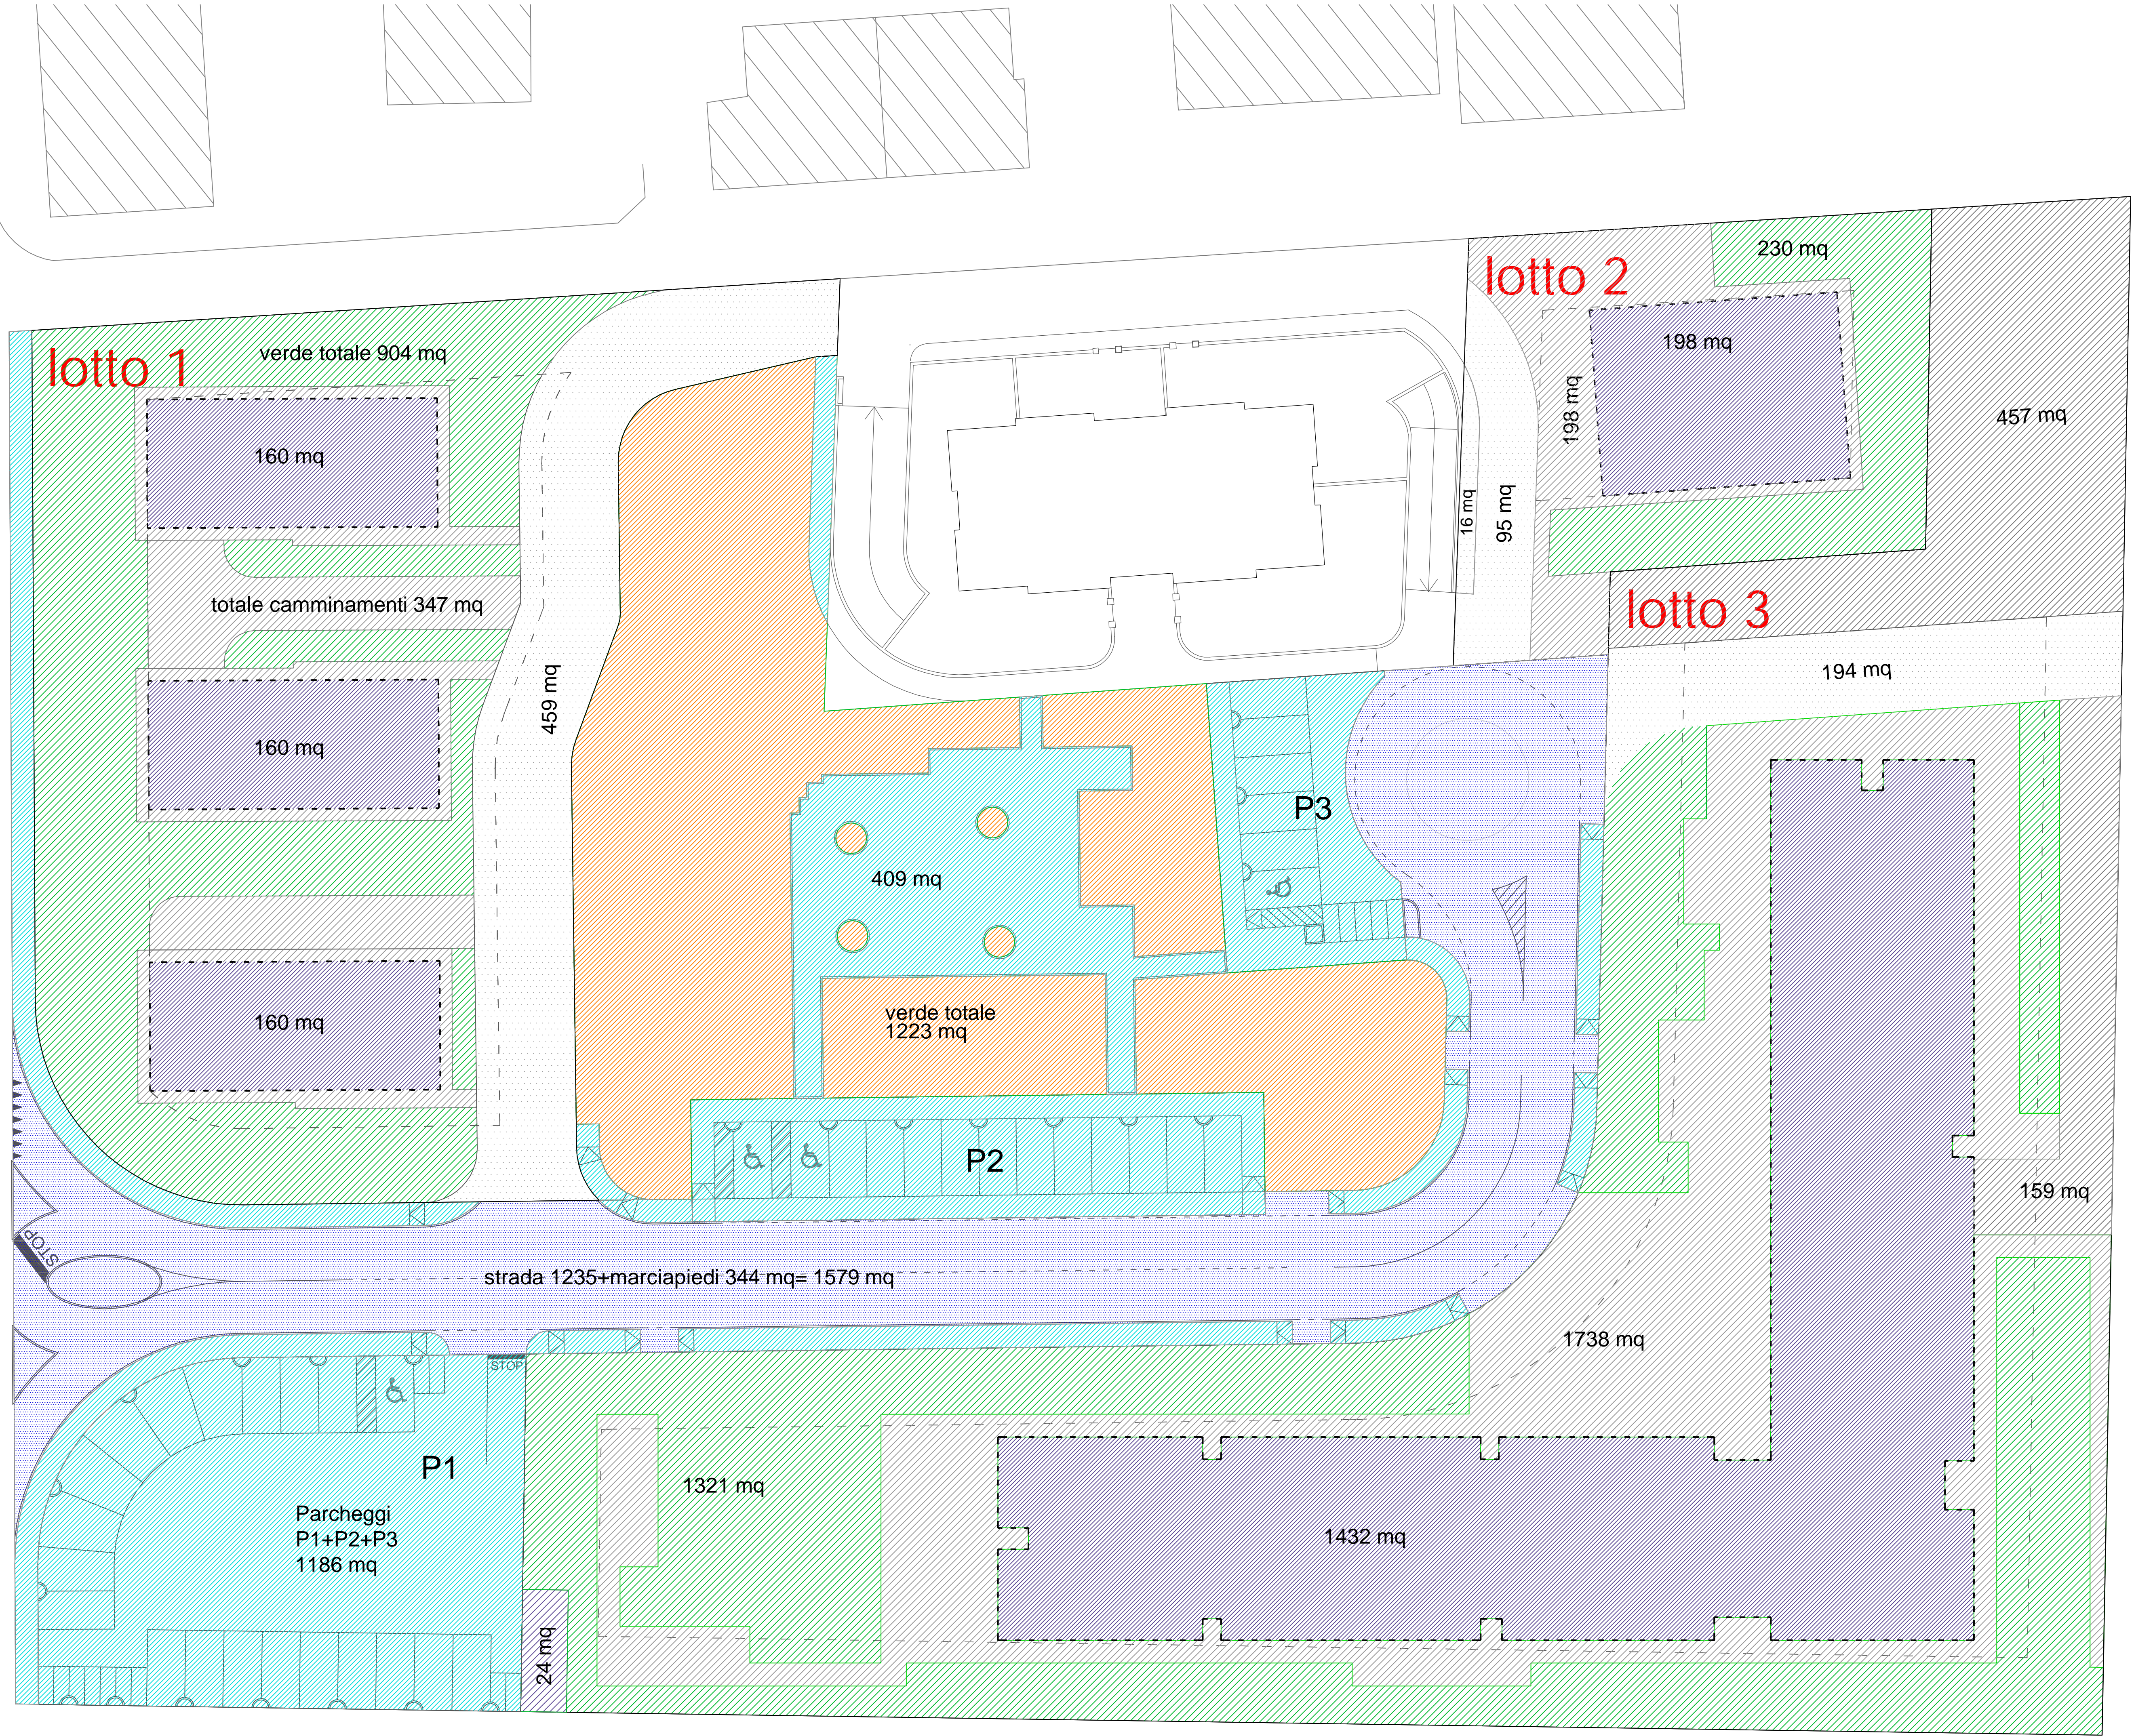

a) PERMEABILITA' PROPOSTA NON VINCOLANTE DELLE AREE PRIVATE

- sup. permeabile area verde privata 0,90 (coeff. convenzionale di deflusso 0,10)
- sup. permeabile viabilità carraia 0,10 (coeff. convenzionale di deflusso 0,90)
- sup. permeabile marciapiedi e parcheggi 0,60 (coeff. convenzionale di deflusso 0,40)
- sup. permeabile coperture 0,10 (coeff. convenzionale di deflusso 0,90)

b) PERMEABILITA' VINCOLANTE DI PROGETTO DELLE AREE PUBBLICHE

- sup. permeabile area verde 0,90 (coeff. convenzionale di deflusso 0,10)
- sup. permeabile viabilità carraia 0,10 (coeff. convenzionale di deflusso 0,90)
- sup. permeabile marciapiedi e parcheggi 0,60 (coeff. convenzionale di deflusso 0,40)

COMUNE di CASTELFIDARDO

PROVINCIA di ANCONA

progetto: LOTTIZZAZIONE COMPARTO EDIFICABILE C2 in via Carlo Marx - località Acquaviva
oggeto: DISTINTA DELLE PERMEABILITA' SUPERFICI PER VERIFICA INVARIANZA IDRAULICA LR 22/2011
committente: OIKOS immobiliare s.r.l. (p.iva 02149010429)
progettista: dott. arch. Matteo Duri

elaborati: 15
n. disegno: 1085/A030/E 4/nov. 2013
scala: 1: 200
tavola:

15_1^ variante

STUDIO tecnico DURI associato

del dott. ing. ANNACHIARA DURI e del dott. arch. MATTEO DURI
via F.lli Brancioni n° 16, 60025 LORETO (AN) - 071.97.73.78 (telefono) - 071.97.63.97 (fax)

sono riservati l'uso e la riproduzione dei disegni